



ISSY CŒUR DE VILLE

92130 Issy-les-Moulineaux

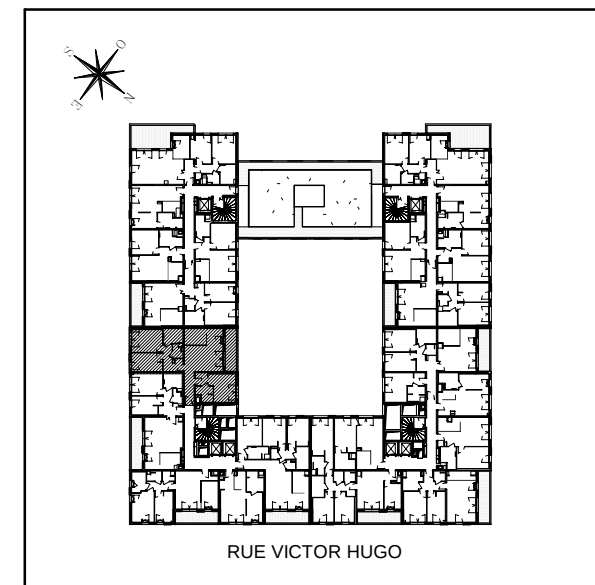

CŒUR D'ALBÂTRE 2

Appartement de quatre pièces
n° H6405 au quatrième étage

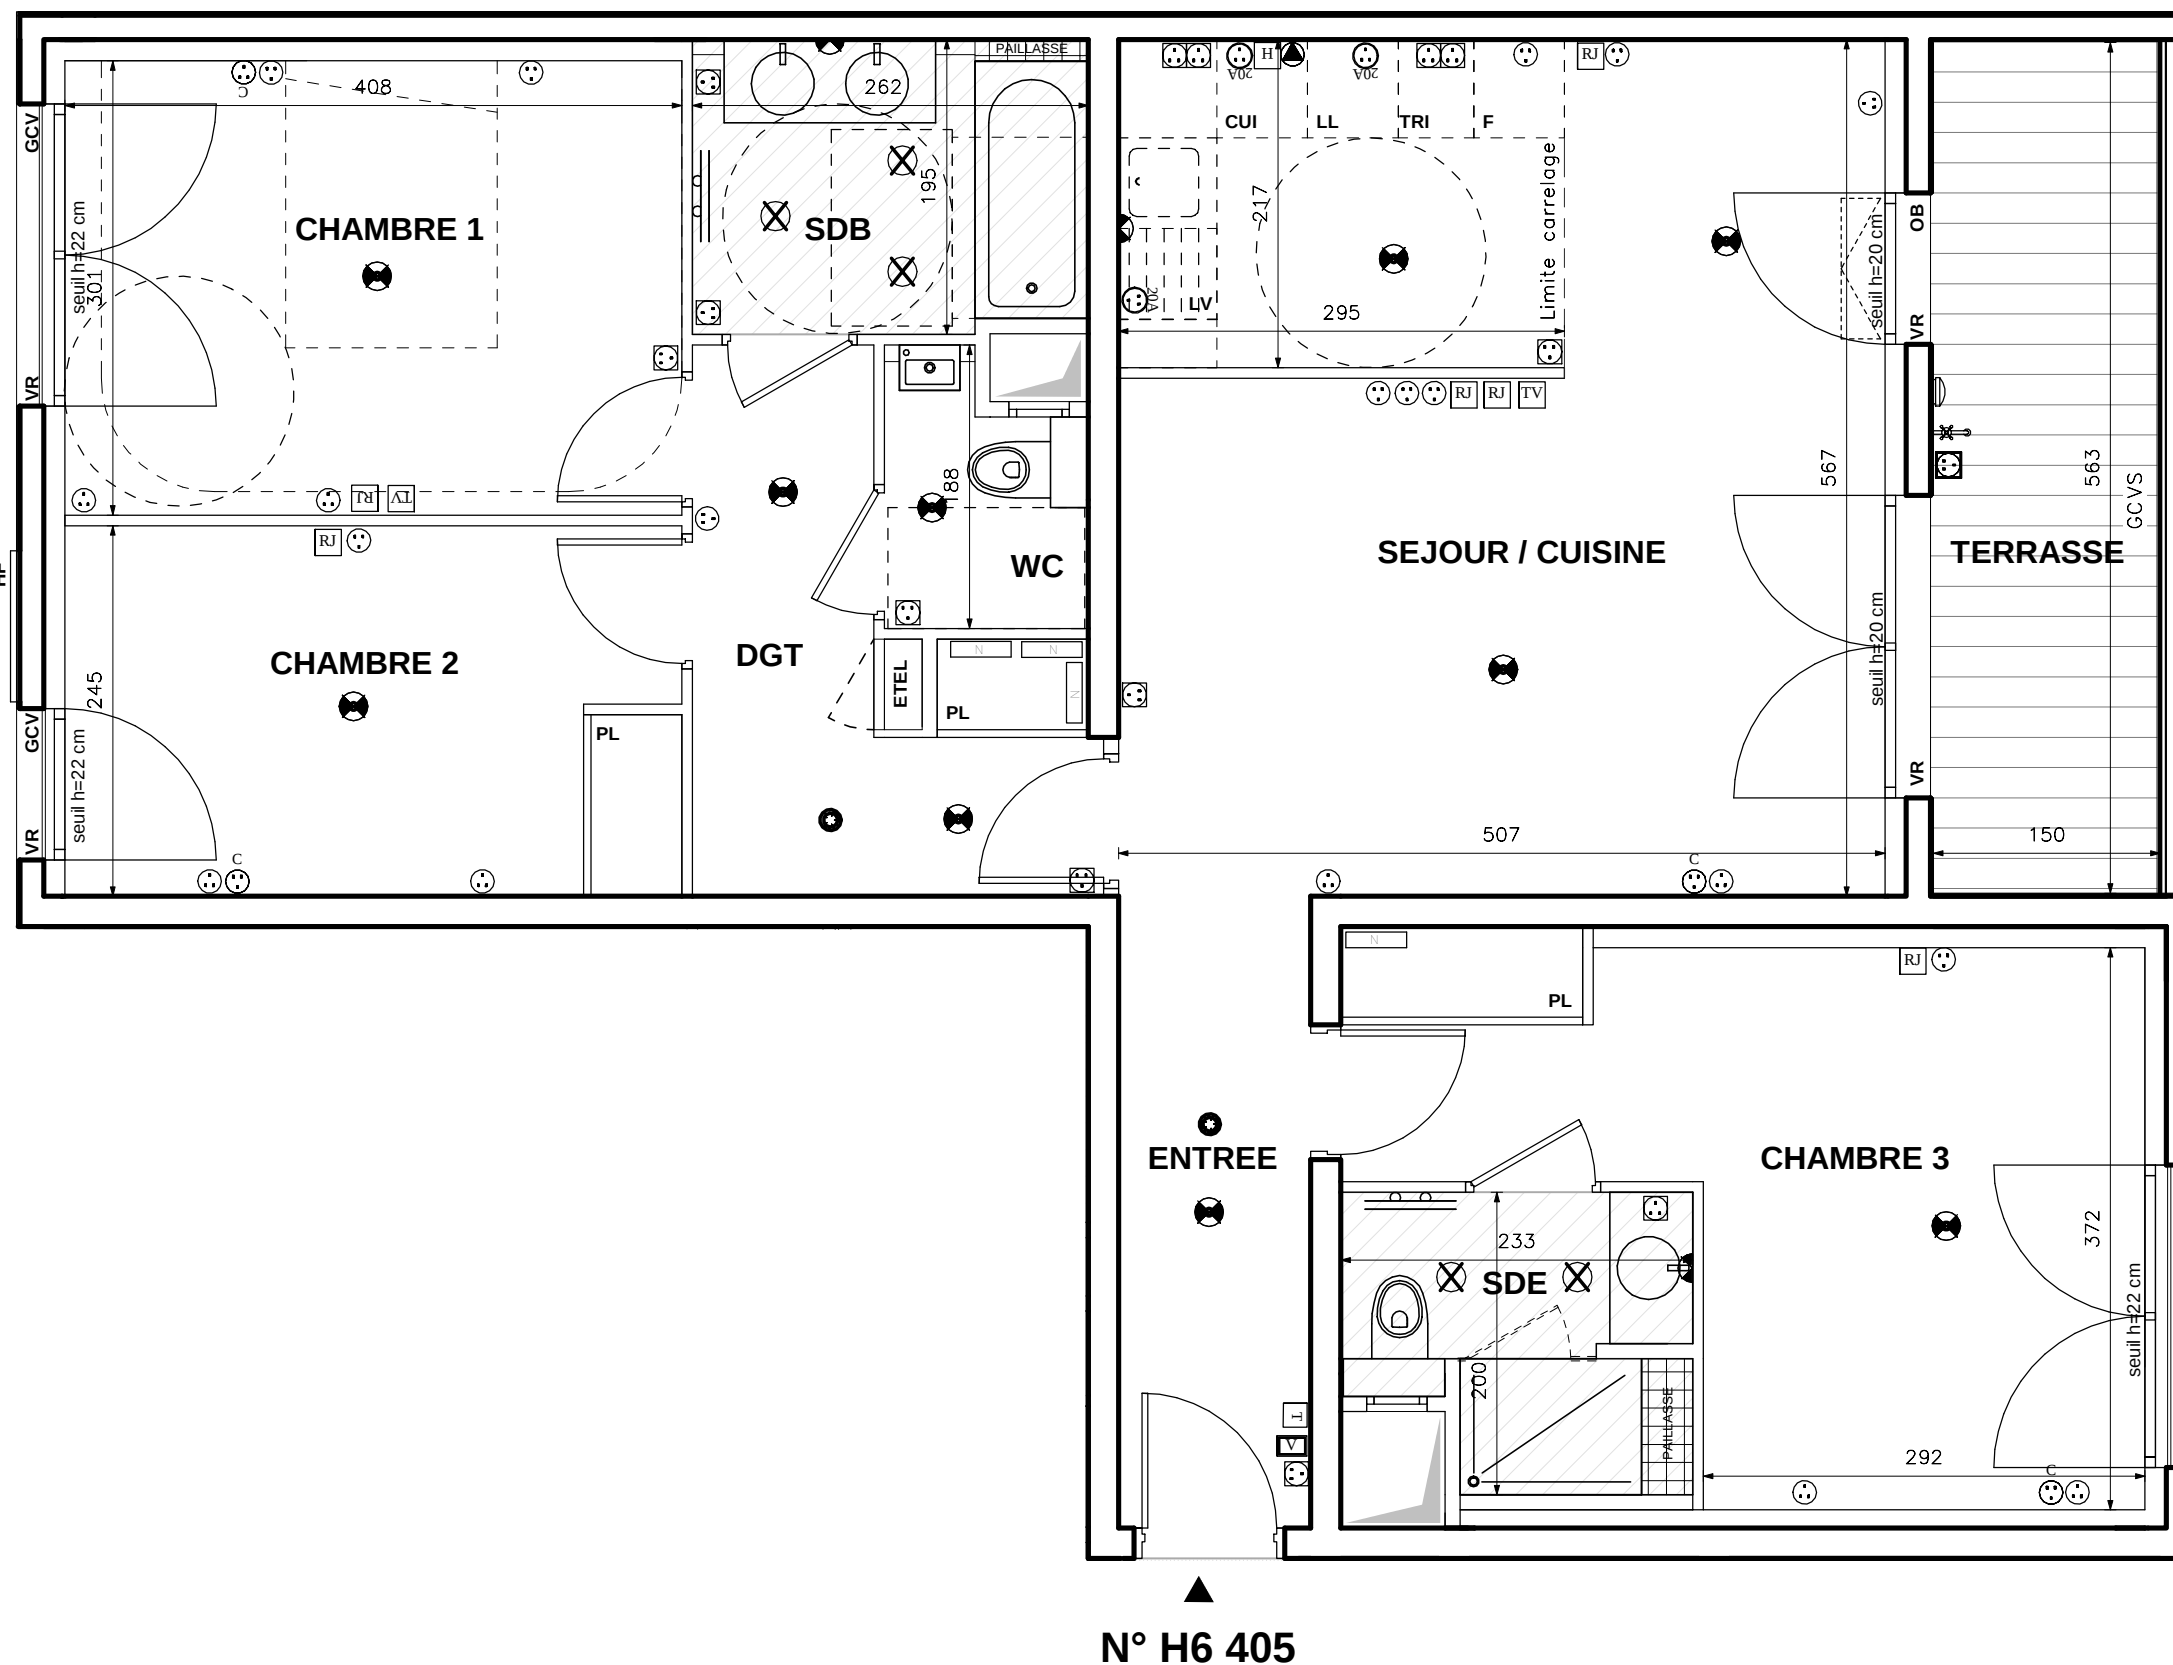

N° H6 405

ENTREE	5,31 m ²
SEJOUR / CUISINE	28,52 m ²
CHAMBRE 1	12,26 m ²
CHAMBRE 2	9,95 m ²
CHAMBRE 3	14,77 m ²
SDB	5,04 m ²
SDE	3,88 m ²
WC	2,03 m ²
DGT	6,62 m ²
SURFACE TOTALE HABITABLE	88,38 m ²
TERRASSE	8,50 m ²
SURFACE TOTALE PRIVATIVE	96,88 m ²

LEGENDE	
	PRISE 16A COMMANDÉE
	PRISE 16A
	PRISE ETANCHE
	PRISE 32A
	PRISE 20A SPECIALISÉE (Four, Lave-vaisselle ou Lave-linge)
	PRISE 16A HAUTE
	SORTIE DE FIL EN PLAFOND
	SORTIE DE FIL EN APPLIQUE
	DAAF
	THERMOSTAT
	HABILLAGE FACADE
	ALLÈGE VITRÉE
	VOLET ROULANT MOTORISÉ
	OSCILLO BATTANT
	EMPLACEMENTS ELEMENTS DE CUISINE :
	TRI TRI SÉLECTIF
	CUI BLOC CUISSON
	APPLIQUE EXTÉRIEURE
	REPORT D'INTERPHONE
	VIDEOPHONE
	PRISE RJ 45
	PRISE TELEVISION COAXIALE
	ROBINET DE PUISAGE
	NOURRICE D'EAU CHAUDE
	SORTIE DE FIL HOTTE
	SPOTS ENCASTRÉS
	SÈCHE-SERVIETTES
	EAUX PLUVIALES
	GARDE-CORPS MÉTALLIQUE
	GARDE-CORPS VITRÉ
	GARDE-CORPS VITRÉ SERIGRAPHIÉ
	ESPACE TECHNIQUE ÉLECTRIQUE DU LOGT.
	LL LAVE-LINGE
	LV LAVE-VAISSELLE
	F RÉFRIGÉRATEUR
	RETOMBÉE DE POUTRE

Hauteur sous plafond des pièces principales sauf mention particulière : 2,60m
La hauteur du seuil s'entend hors menuiserie extérieure.

Echelle		Date	03/09/2018	Indice:00
---------	--	------	------------	-----------

DES MODIFICATIONS SONT SUSCEPTIBLES D'ÊTRE APPORTÉES À CE PLAN EN FONCTION DES NECESSITÉS TECHNIQUES OU RÉGLEMENTAIRES DE LA RÉALISATION, TANT EN CE QUI CONCERNE LES DIMENSIONS LIBRES, QUE L'ÉQUIPEMENT. LES SURFACES, LES HAUTEURS SOUS PLAFOND AINSI QUE LES HAUTEURS DE SEUILS OU D'ALÈGES INDIQUÉES SONT APPROXIMATIVES. LES RETOMBÉES, SOFFITES, FAUX-PLAFONDS, TRAPPES DE VISITES, AINSI QUE L'EMPLACEMENT DES DESCENTES D'EAUX PLUVIALES, DES ÉQUIPEMENTS SANITAIRES NE SONT PAS TOUS FIGURÉS OU LE SONT À TITRE INDICATIF.

GRUPE ALTAREA COGEDIM