
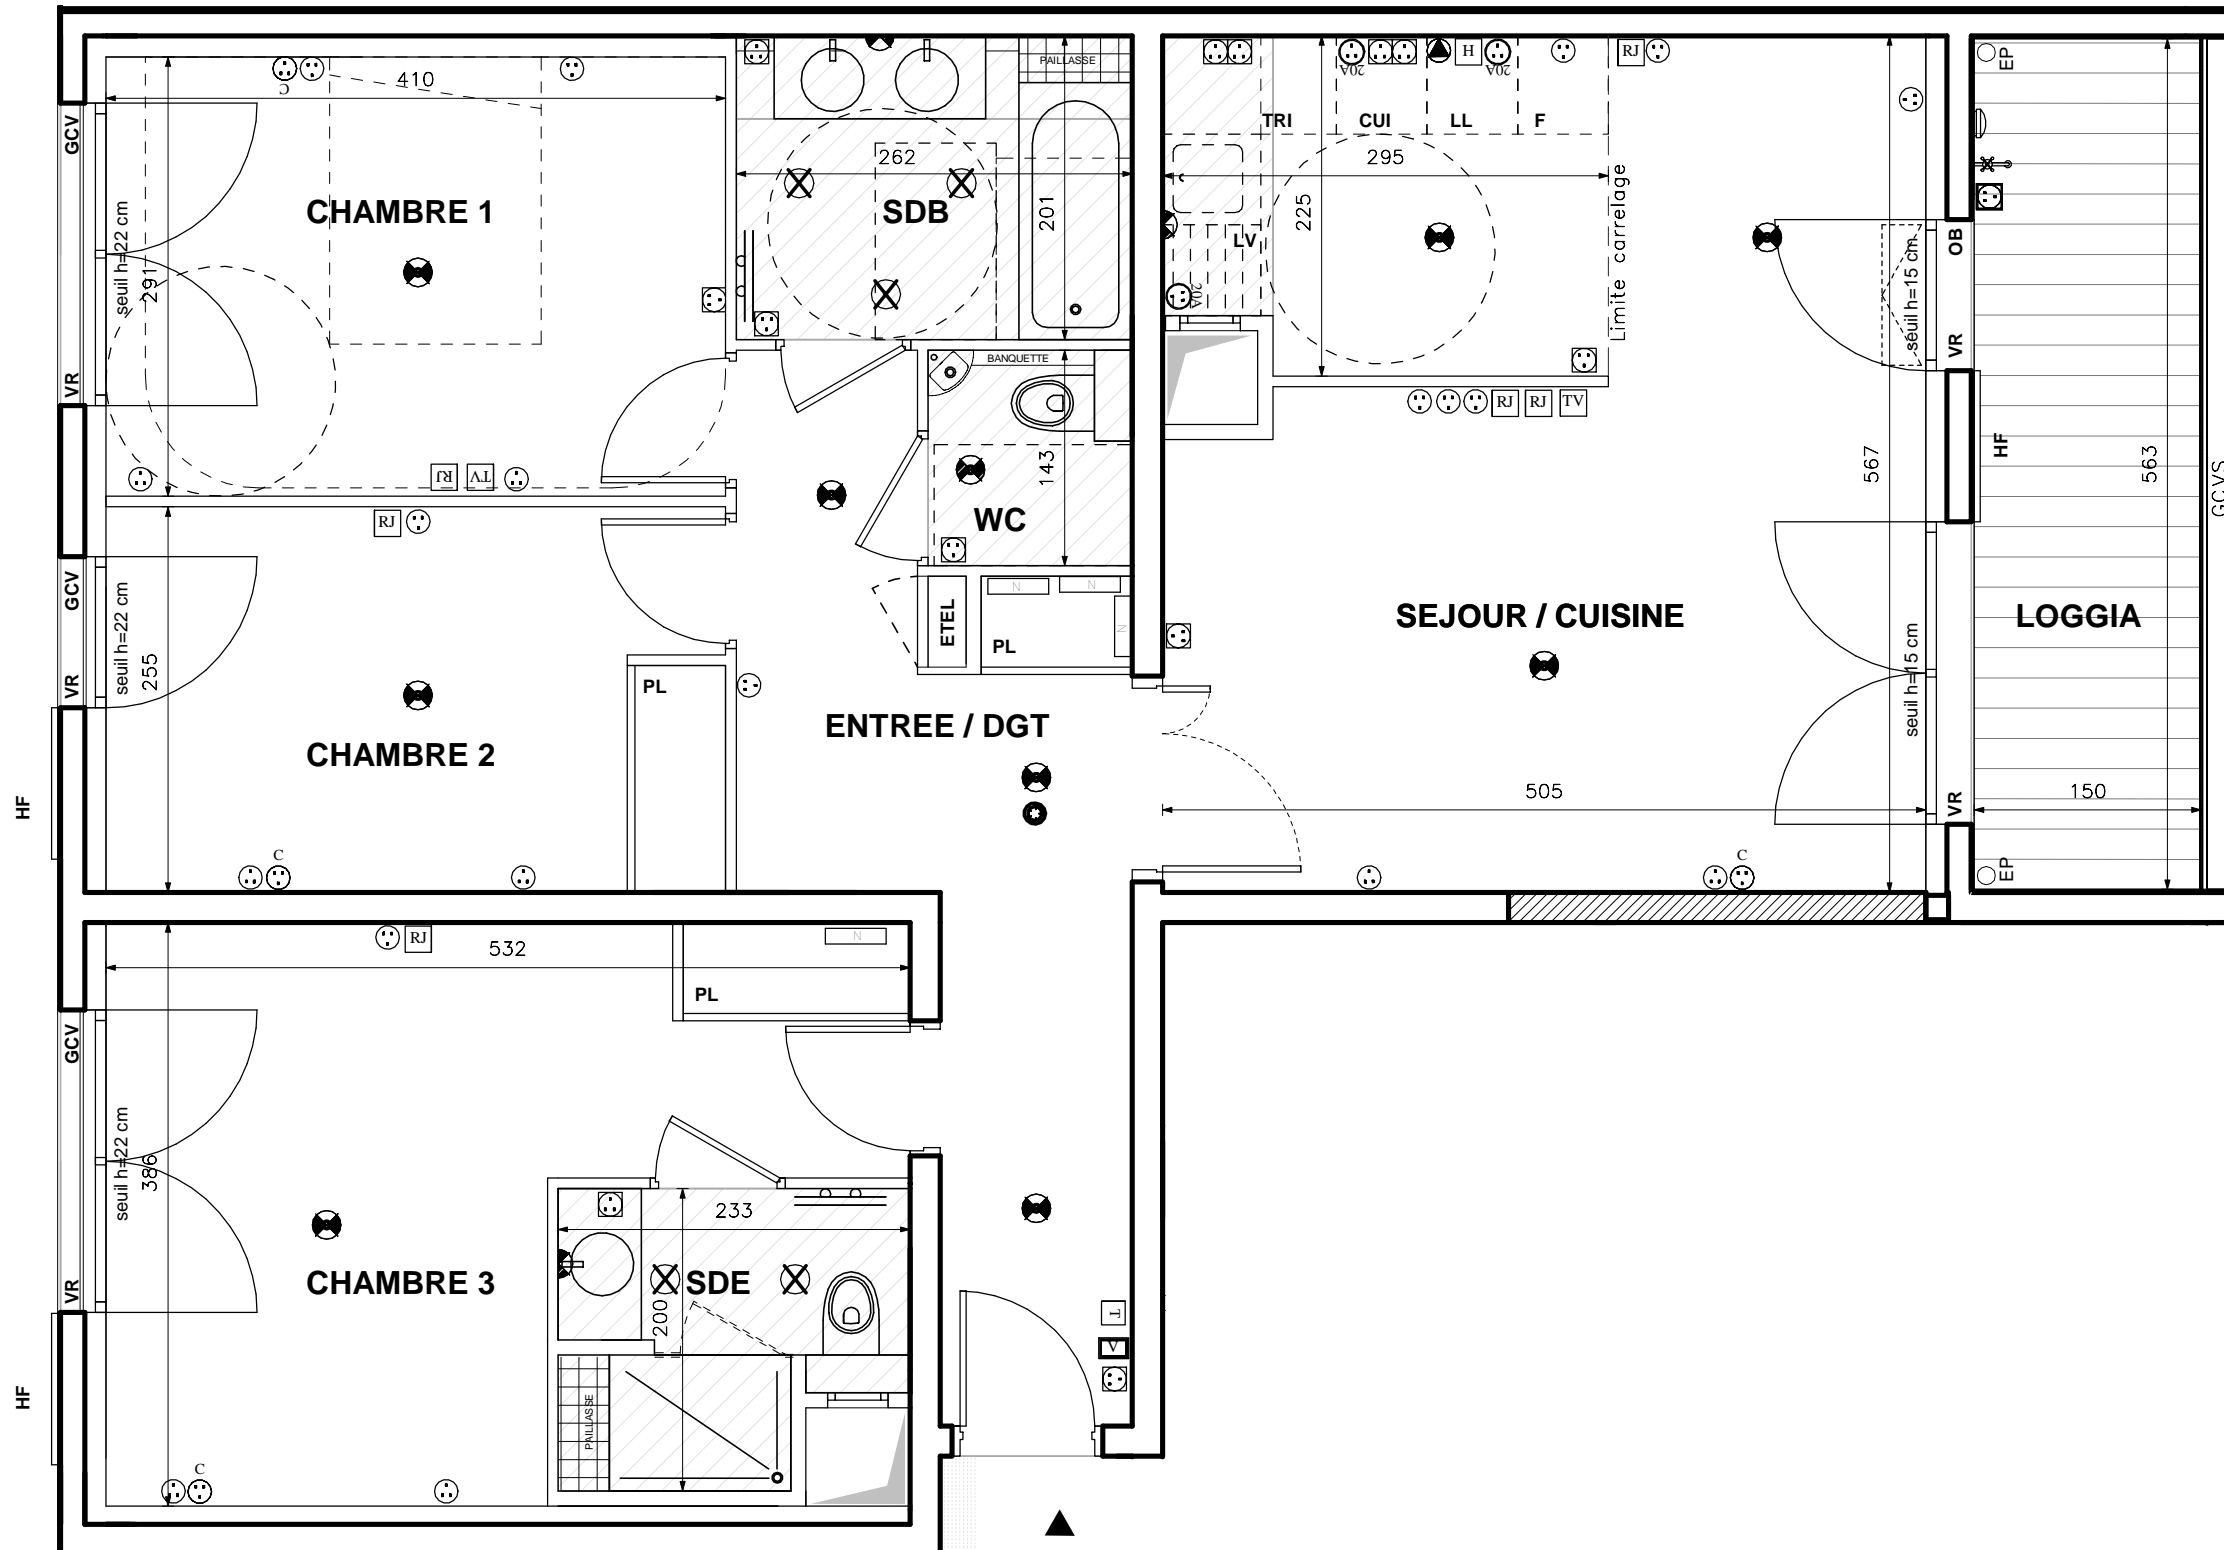


# ISSY CŒUR DE VILLE

92130 Issy-les-Moulineaux

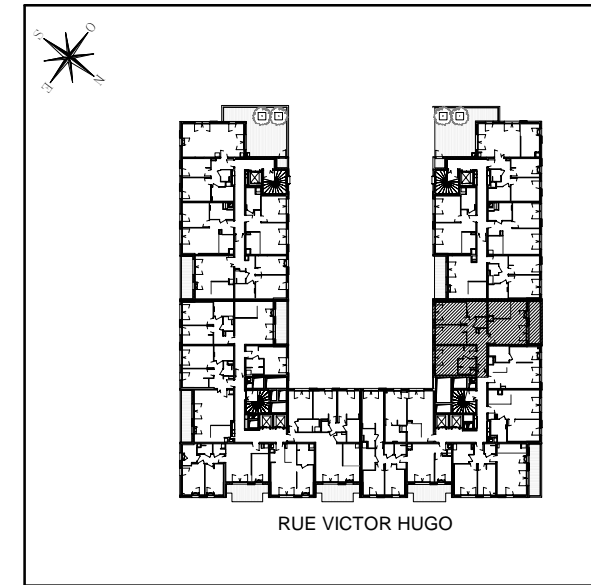

**N°H5 501**

## CŒUR D'ALBÂTRE 1

Appartement de quatre pièces  
n° H5501 au cinquième étage

ENTREE / DGT	11,48 m <sup>2</sup>
SEJOUR / CUISINE	27,85 m <sup>2</sup>
CHAMBRE 1	11,91 m <sup>2</sup>
CHAMBRE 2	10,41 m <sup>2</sup>
CHAMBRE 3	15,28 m <sup>2</sup>
SDB	5,27 m <sup>2</sup>
SDE	3,88 m <sup>2</sup>
WC	1,77 m <sup>2</sup>
<b>SURFACE TOTALE HABITABLE</b>	<b>87,85 m<sup>2</sup></b>
LOGGIA	8,40 m <sup>2</sup>
<b>SURFACE TOTALE PRIVATIVE</b>	<b>96,25 m<sup>2</sup></b>

**LEGENDE**

PRISE 16A COMMANDÉE	APPLIQUE EXTERIEURE
PRISE 16A	REPORT D'INTERPHONE
PRISE ETANCHE	VIDEOPHONE
PRISE 32A	PRISE RJ 45
PRISE 20A SPECIALISEE (Four, Lave-vaisselle ou Lave-linge)	PRISE TELEVISION COAXIALE
PRISE 16A HAUTE	ROBINET DE PUISAGE
SORTIE DE FIL EN PLAFOND	NOURRICE D'EAU CHAUDE
SORTIE DE FIL EN APPLIQUE	SORTIE DE FIL HOTTE
DAAF	SPOTS ENCASTRÉS
THERMOSTAT	SÈCHE-SERVIETTES
HABILLAGES FACADE	EAUX PUVIALES
ALLÈGE VITRÉE	GARDE-CORPS MÉTALLIQUE
VOILET ROULANT MOTORISÉ	GARDE-CORPS VITRÉ
OSCILLO BATTANT	GARDE-CORPS VITRÉ SERIGRAPHIÉ
TRI SÉLECTIF	ESPACE TECHNIQUE ÉLECTRIQUE DU LOGT.
BLOC CUISSON	LAVE-LINGE
FAUX-PLAFOND, SOFFITE	LAVE-VAISSELLE
	RÉFRIGÉRATEUR
	RETOMBÉE DE POUTRE

Hauteur sous plafond des pièces principales sauf mention particulière : 2.60m  
La hauteur du seuil s'entend hors menuiserie extérieure.

Echelle Date 03/09/2018 Indice:00

DES MODIFICATIONS SONT SUSCEPTIBLES D'ÊTRE APPORTÉES À CE PLAN EN FONCTION DES NECESSITES TECHNIQUES OU RÉGLEMENTAIRES DE LA RÉALISATION, TANT EN CE QUI CONCERNE LES DIMENSIONS LIBRES, QUE L'ÉQUIPEMENT. LES SURFACES, LES HAUTEURS SOUS PLAFOND AINSI QUE LES HAUTEURS DE SEUILS OU D'ALÈGES INDICUÉES SONT APPROXIMATIVES. LES RETOMBÉES, SOFFITES, FAUX-PLAFONDS, TRAPPES DE VISITES, AINSI QUE L'EMPLACEMENT DES DESCENTES D'EAUX PUVIALES, DES ÉQUIPEMENTS SANITAIRES NE SONT PAS TOUS FIGURÉS OU LE SONT À TITRE INDICATIF.