
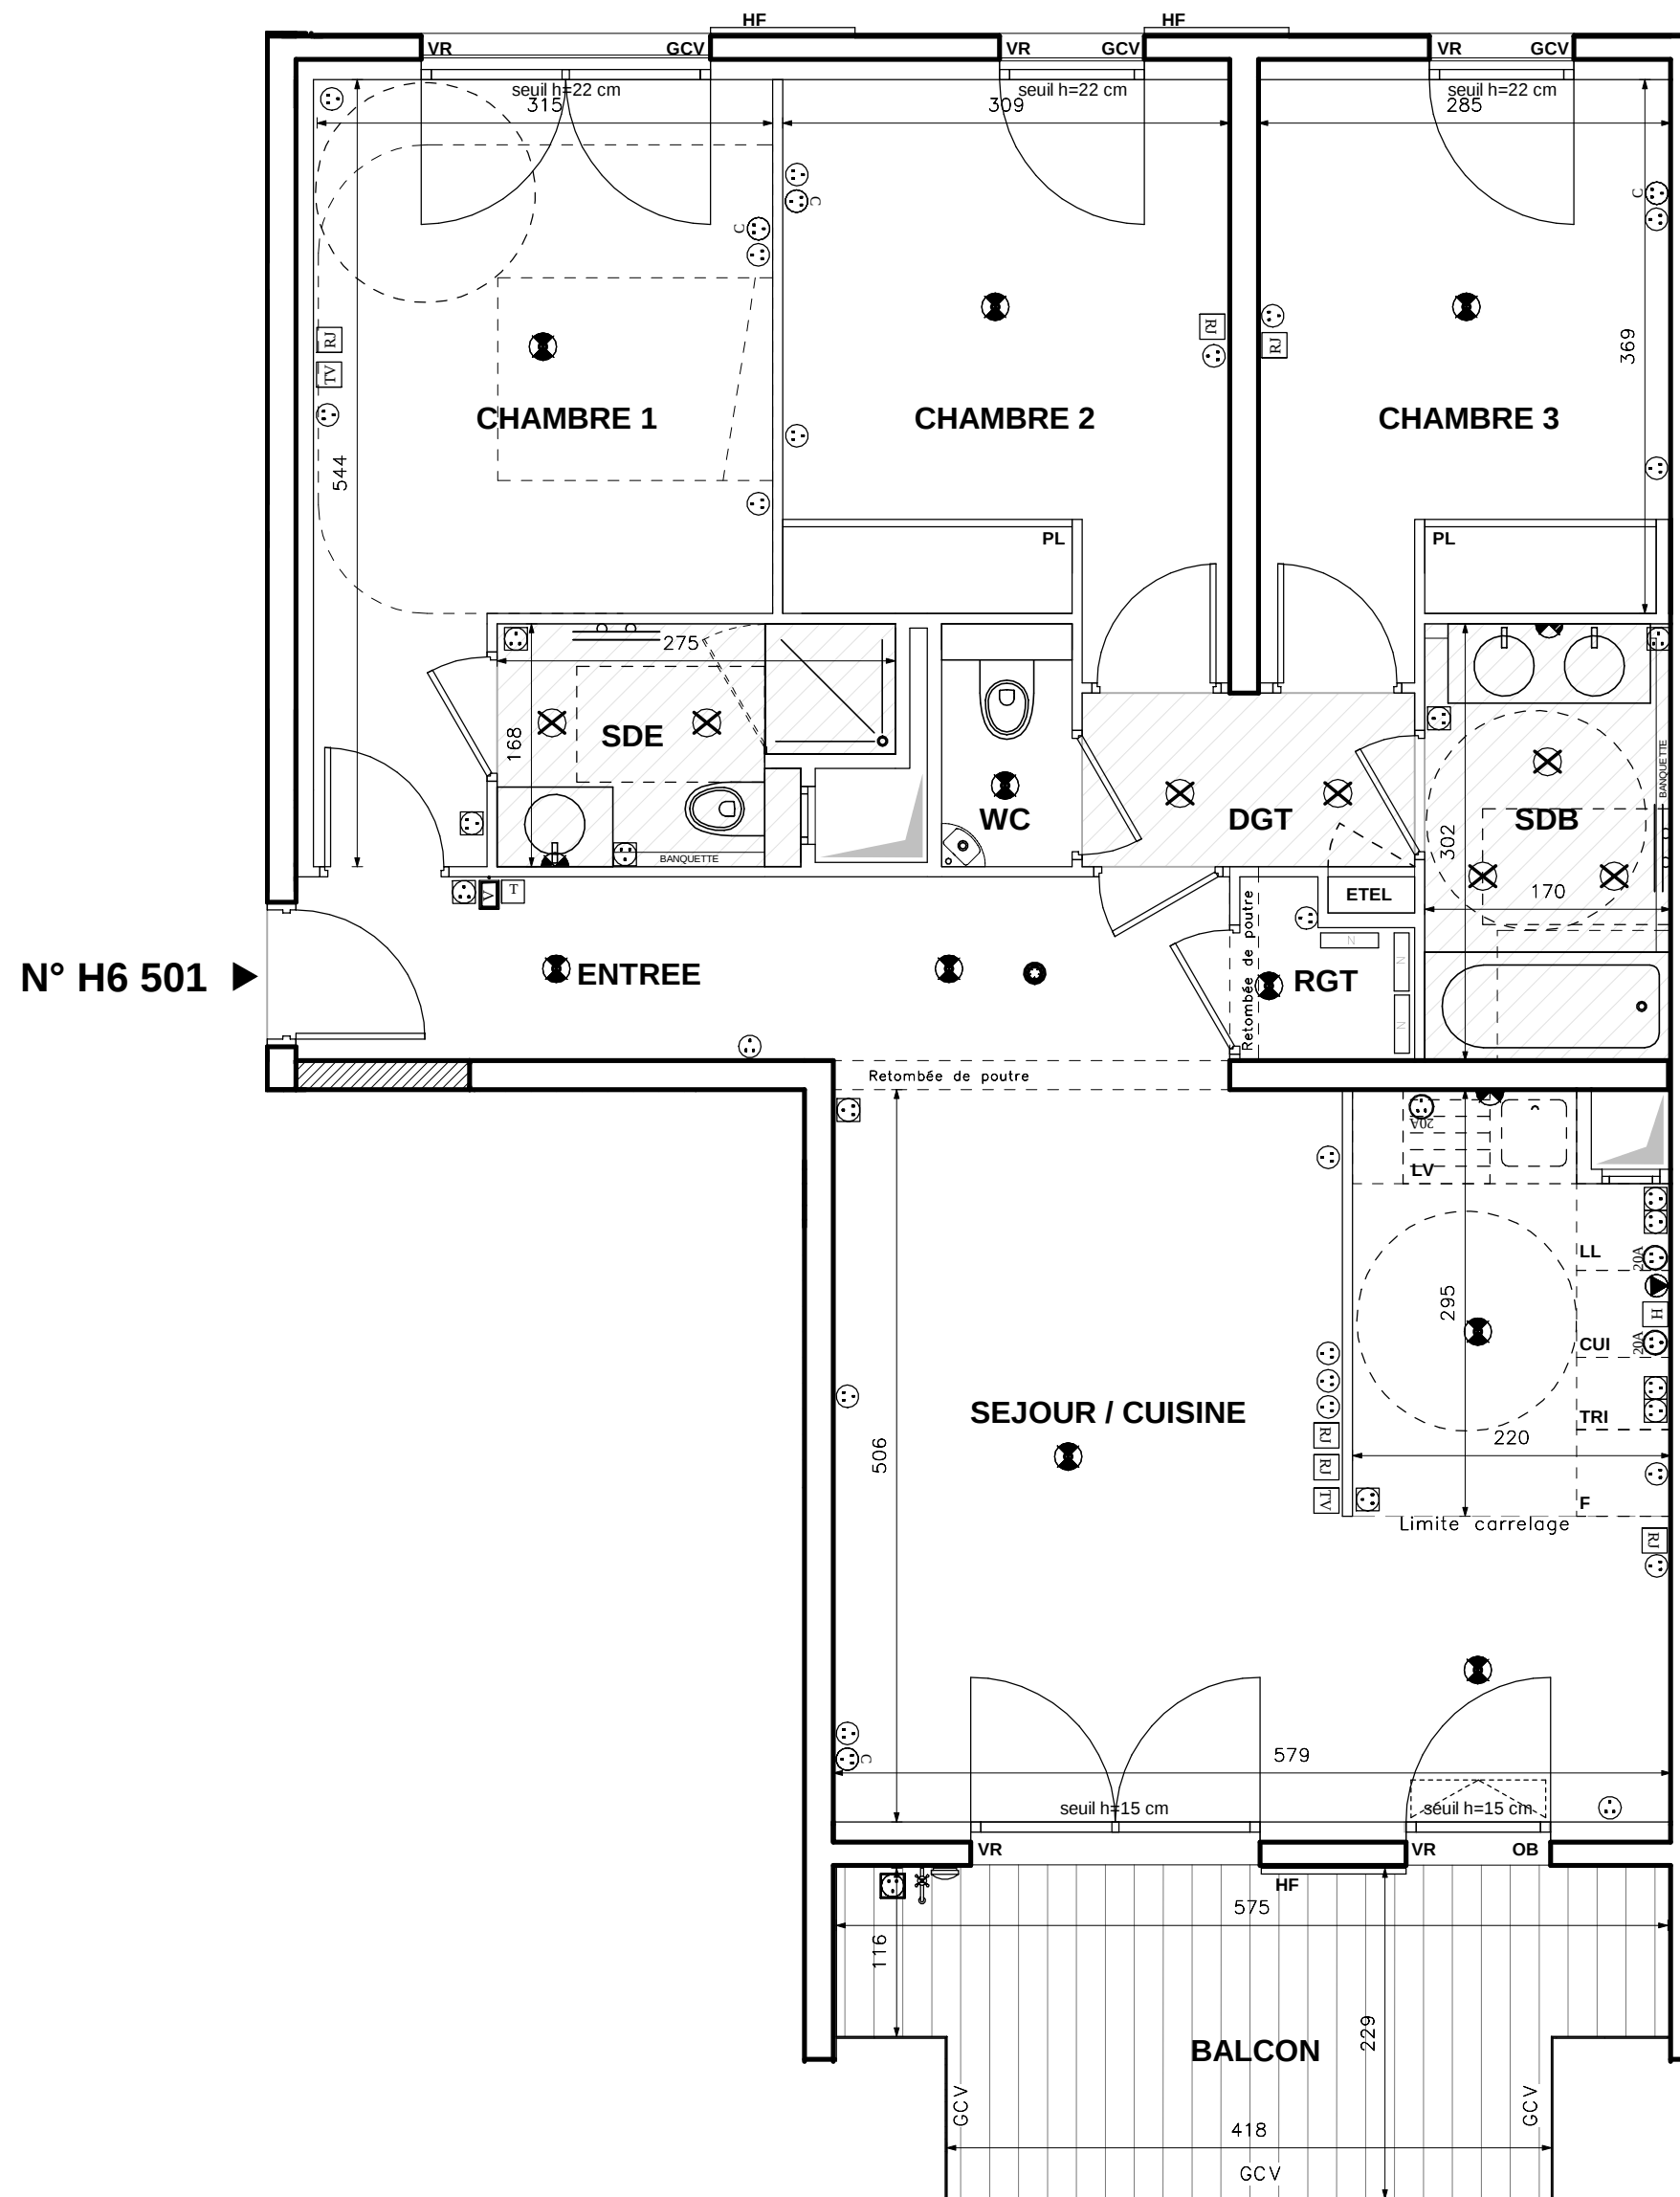


ISSY CŒUR DE VILLE

92130 Issy-les-Moulineaux

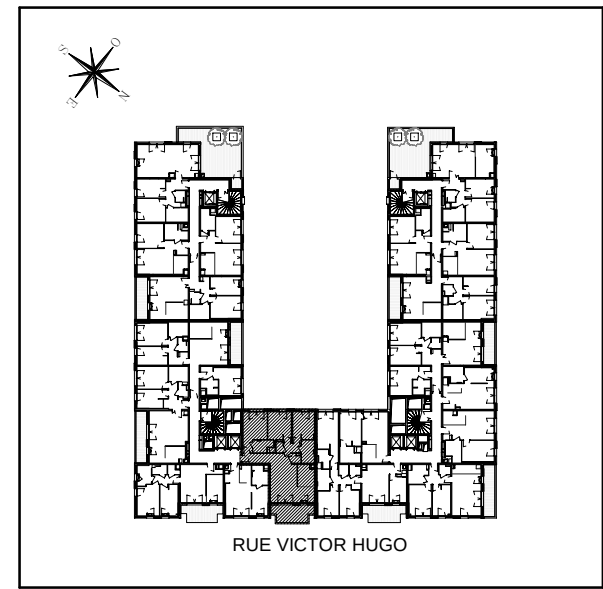

CŒUR D'ALBÂTRE 2

Appartement de quatre pièces
n° H6501 au cinquième étage

ENTREE	4,72 m²
SEJOUR / CUISINE	32,71 m²
CHAMBRE 1	13,82 m²
CHAMBRE 2	11,85 m²
CHAMBRE 3	10,92 m²
SDB	5,13 m²
SDE	3,92 m²
RGT	1,30 m²
WC	1,29 m²
DGT	2,76 m²
SURFACE TOTALE HABITABLE	88,42 m²
BALCON	11,54 m²
SURFACE TOTALE PRIVATIVE	99,96 m²

LEGENDE			
	PRISE 16A COMMANDÉE		APPLIQUE EXTÉRIEURE
	PRISE 16A		REPORT D'INTERPHONE
	PRISE ETANCHE		VIDEOPHONE
	PRISE 32A		PRISE RJ 45
	PRISE 20A SPÉCIALISÉE (Four, Lave-vaisselle ou Lave-linge)		PRISE TÉLÉVISION COAXIALE
	PRISE 16A HAUTE		ROBINET DE PUITAGE
	SORTIE DE FIL EN PLAFOND		NOURRICE D'EAU CHAUDE
	SORTIE DE FIL EN APPLIQUE		SORTIE DE FIL HOTTE
	DAAF		SPOTS ENCASTRÉS
	THERMOSTAT		SÈCHE-SERVIETTES
	HABILLAGE FACADE		EAUX PLUVIALES
	ALLÈGE VITRÉE		GARDE-CORPS MÉTALLIQUE
	VOLET ROULANT MOTORISÉ		GARDE-CORPS VITRE
	OSCILLO BATTANT		GARDE-CORPS VITRE SERIGRAPHIÉ
EMPLACEMENTS ELEMENTS DE CUISINE :			ESPACE TECHNIQUE ELECTRIQUE DU LOGT.
	TRI SELECTIF		LAVE-LINGE
	BLOC CUISSON		LAVE-VAISSELLE
	FAUX-PLAFOND, SOFFITE		REFRIGERATEUR
			RETOMBÉE DE POUTRE

DES MODIFICATIONS SONT SUSCEPTIBLES D'ETRE APPORTEES A CE PLAN EN FONCTION DES NECESSITES TECHNIQUES OU REGLEMENTAIRES DE LA REALISATION, TANT EN CE QUI CONCERNE LES DIMENSIONS LIBRES, QUE L'EQUIPEMENT. LES SURFACES, LES HAUTEURS SOUS PLAFOND AINSI QUE LES HAUTEURS DE SEUILS OU D'ALLEGES INDIQUEES SONT APPROXIMATIVES. LES RETOMBÉES, SOFFITES, FAUX-PLAFONDS, TRAPPES DE VISITES, AINSI QUE L'EMPLACEMENT DES DESCENTES D'EAUX PLUVIALES, DES EQUIPEMENTS SANITAIRES NE SONT PAS TOUS FIGURES OU LE SONT A TITRE INDICATIF.