


ISSY CŒUR DE VILLE

92130 Issy-les-Moulineaux

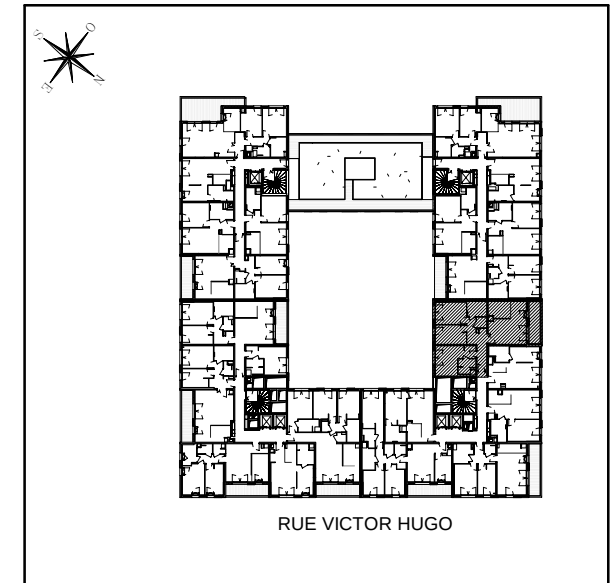

CŒUR D'ALBÂTRE 1

Appartement de quatre pièces
n° H5401 au quatrième étage


ENTREE / DGT	11,48 m²
SEJOUR / CUISINE	27,85 m²
CHAMBRE 1	11,91 m²
CHAMBRE 2	10,41 m²
CHAMBRE 3	15,28 m²
SDB	5,27 m²
SDE	3,88 m²
WC	1,77 m²
SURFACE TOTALE HABITABLE	87,85 m²
TERRASSE	8,40 m²
SURFACE TOTALE PRIVATIVE	96,25 m²

LEGENDE

	PRISE 16A COMMANDÉE		APPLIQUE EXTÉRIEURE
	PRISE 16A		REPORT D'INTERPHONE
	PRISE ETANCHE		VIDEOPHONE
	PRISE 32A		PRISE RJ 45
	PRISE 20A SPECIALISÉE (Four, Lave-vaisselle ou Lave-linge)		PRISE TELEVISION COAXIALE
	PRISE 16A HAUTE		ROBINET DE PUISAGE
	SORTIE DE FIL EN PLAFOND		NOURRICE D'EAU CHAUDE
	SORTIE DE FIL EN APPLIQUE		SORTIE DE FIL HOTTE
	DAAF		SPOTS ENCASTRÉS
	THERMOSTAT		SÈCHE-SERVETTES
	HF		EUX PLUVIALES
	AV		GCM GARDE-CORPS MÉTALLIQUE
	VR		GCV GARDE-CORPS VITRÉ
	OB		GCVS GARDE-CORPS VITRÉ SERIGRAPHIÉ
EMPLACEMENTS ELEMENTS DE CUISINE :			ETEL ESPACE TECHNIQUE ÉLECTRIQUE DU LOGT.
	TRI TRI SÉLECTIF		LL LAVE-LINGE
	CUI BLOC CUISSON		LV LAVE-VAISSELLE
	F RÉFRIGÉRATEUR		RETOMBÉE DE POUTRE

Hauteur sous plafond des pièces principales sauf mention particulière : 2,60m
La hauteur du seuil s'entend hors menuiserie extérieure.

Echelle		Date	03/09/2018	Indice:00
---------	--	------	------------	-----------

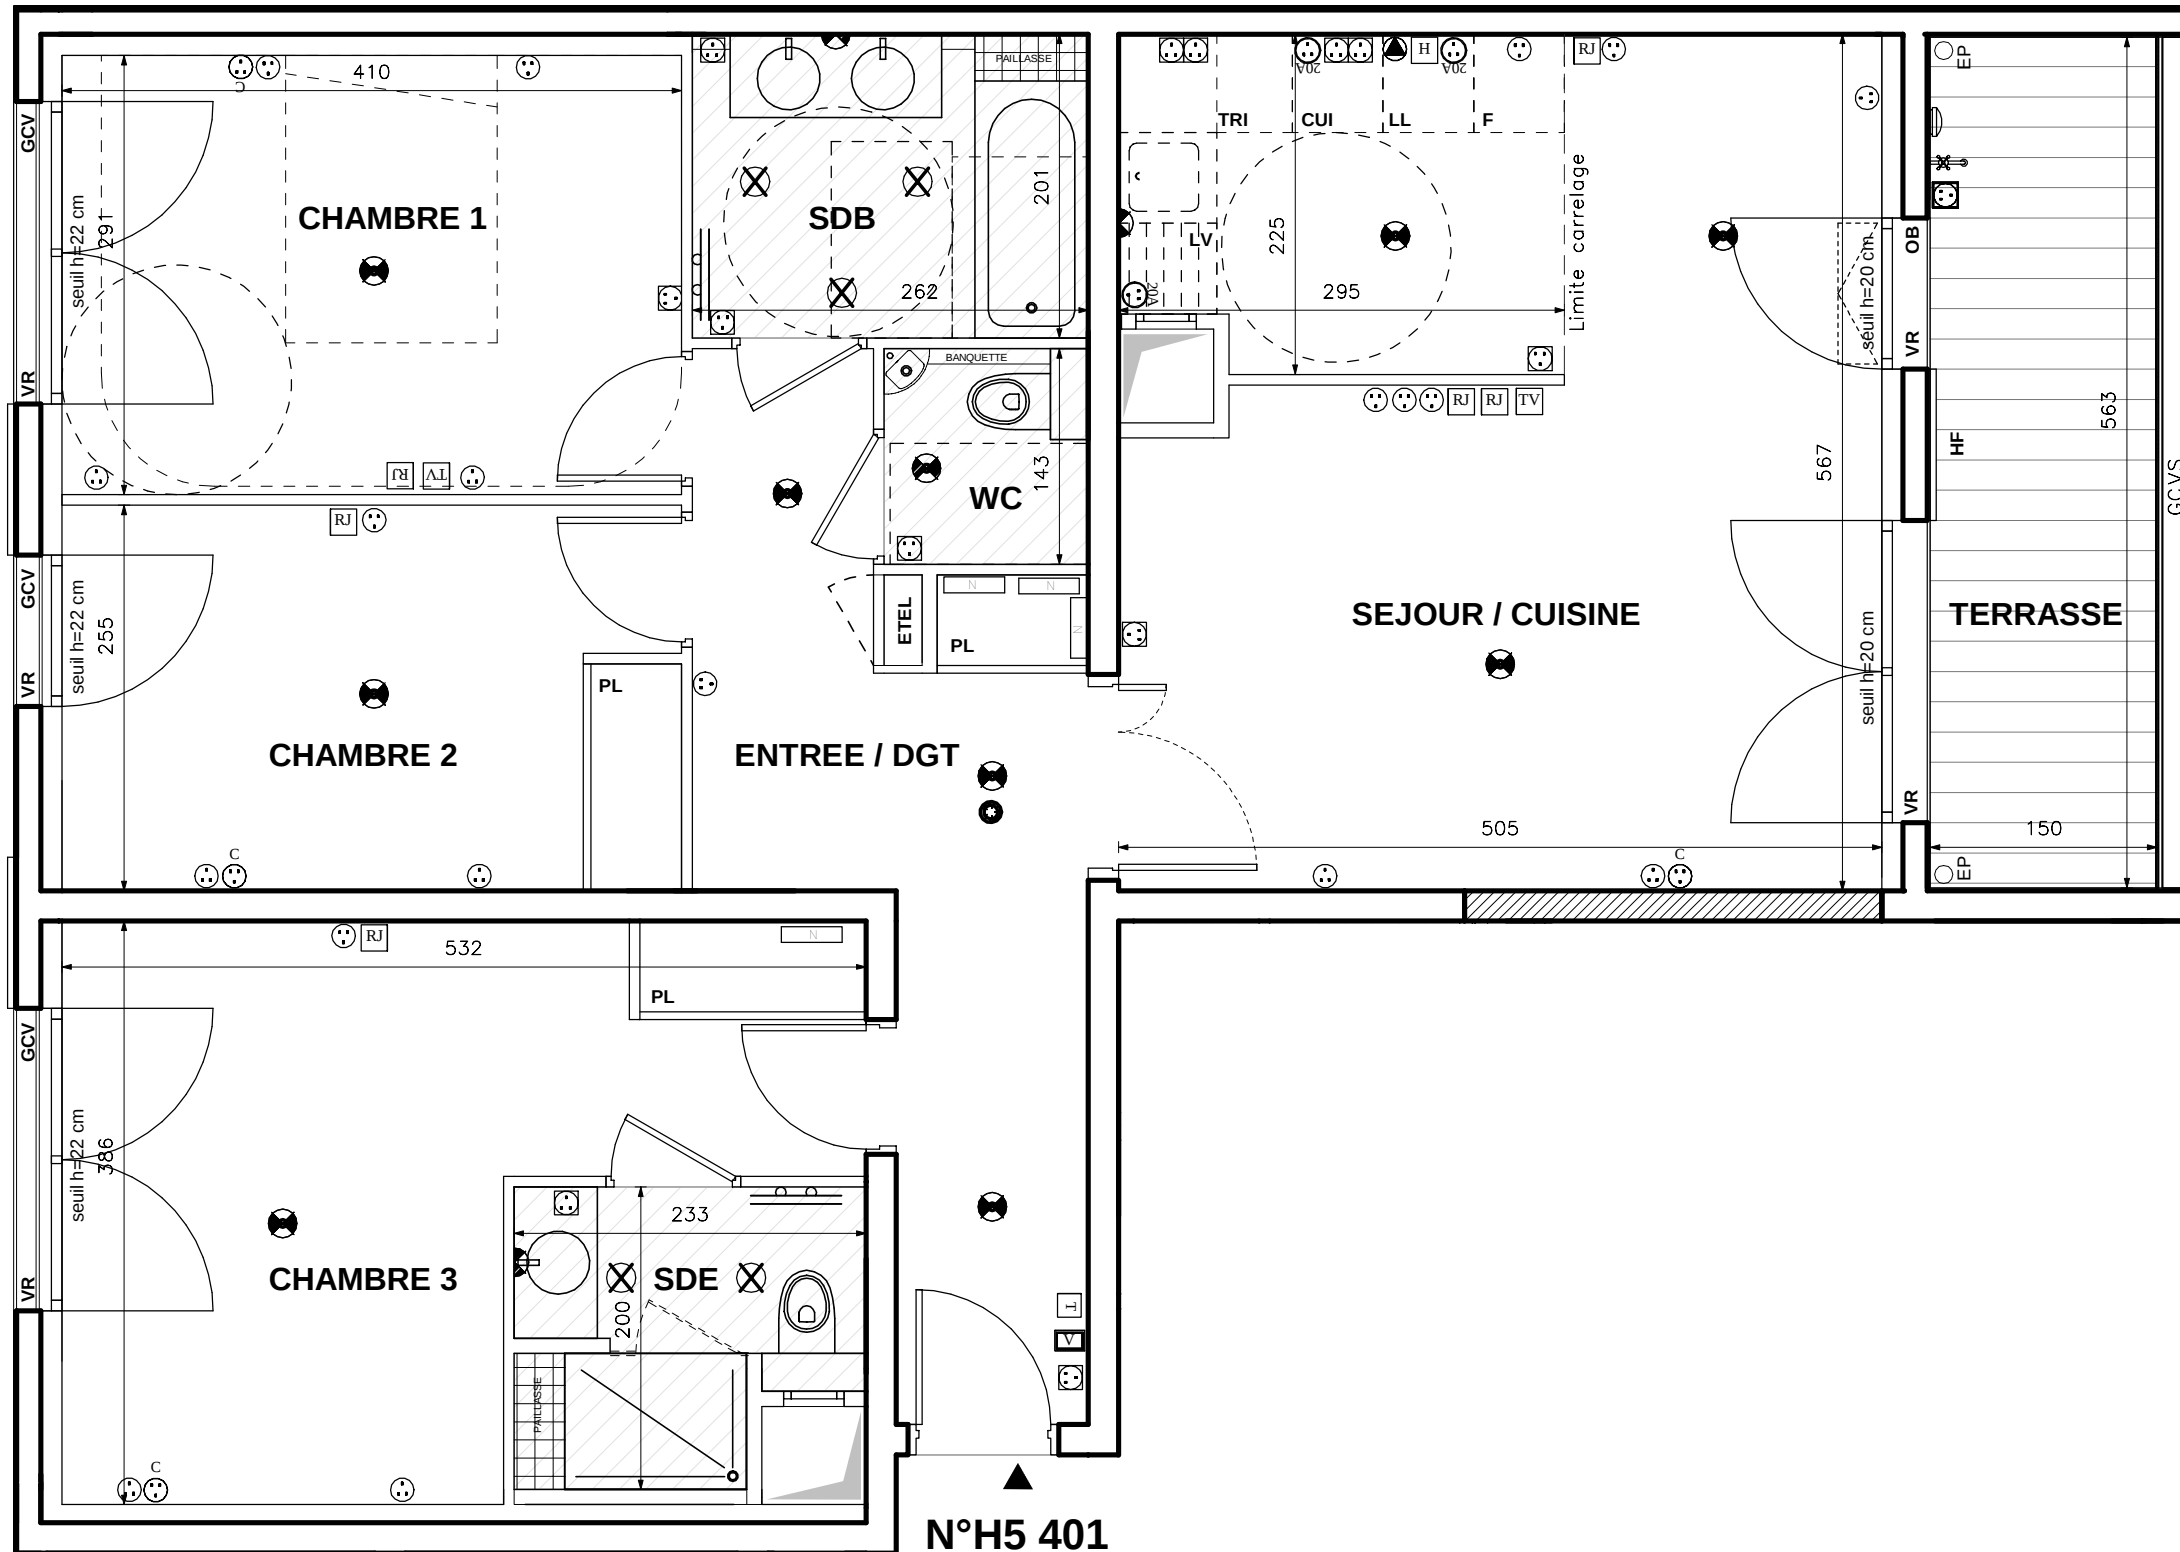

N°H5 401

DES MODIFICATIONS SONT SUSCEPTIBLES D'ÊTRE APPORTÉES À CE PLAN EN FONCTION DES NECESSITES TECHNIQUES OU RÉGLEMENTAIRES DE LA RÉALISATION, TANT EN CE QUI CONCERNE LES DIMENSIONS LIBRES, QUE L'ÉQUIPEMENT. LES SURFACES, LES HAUTEURS SOUS PLAFOND AINSI QUE LES HAUTEURS DE SEUILS OU D'ALÈGES INDIQUÉES SONT APPROXIMATIVES. LES RETOMBÉES, SOFFITES, FAUX-PLAFONDS, TRAPPES DE VISITES, AINSI QUE L'EMPLACEMENT DES DESCENTES D'EAUX PLUVIALES, DES ÉQUIPEMENTS SANITAIRES NE SONT PAS TOUS FIGURÉS OU LE SONT À TITRE INDICATIF.