



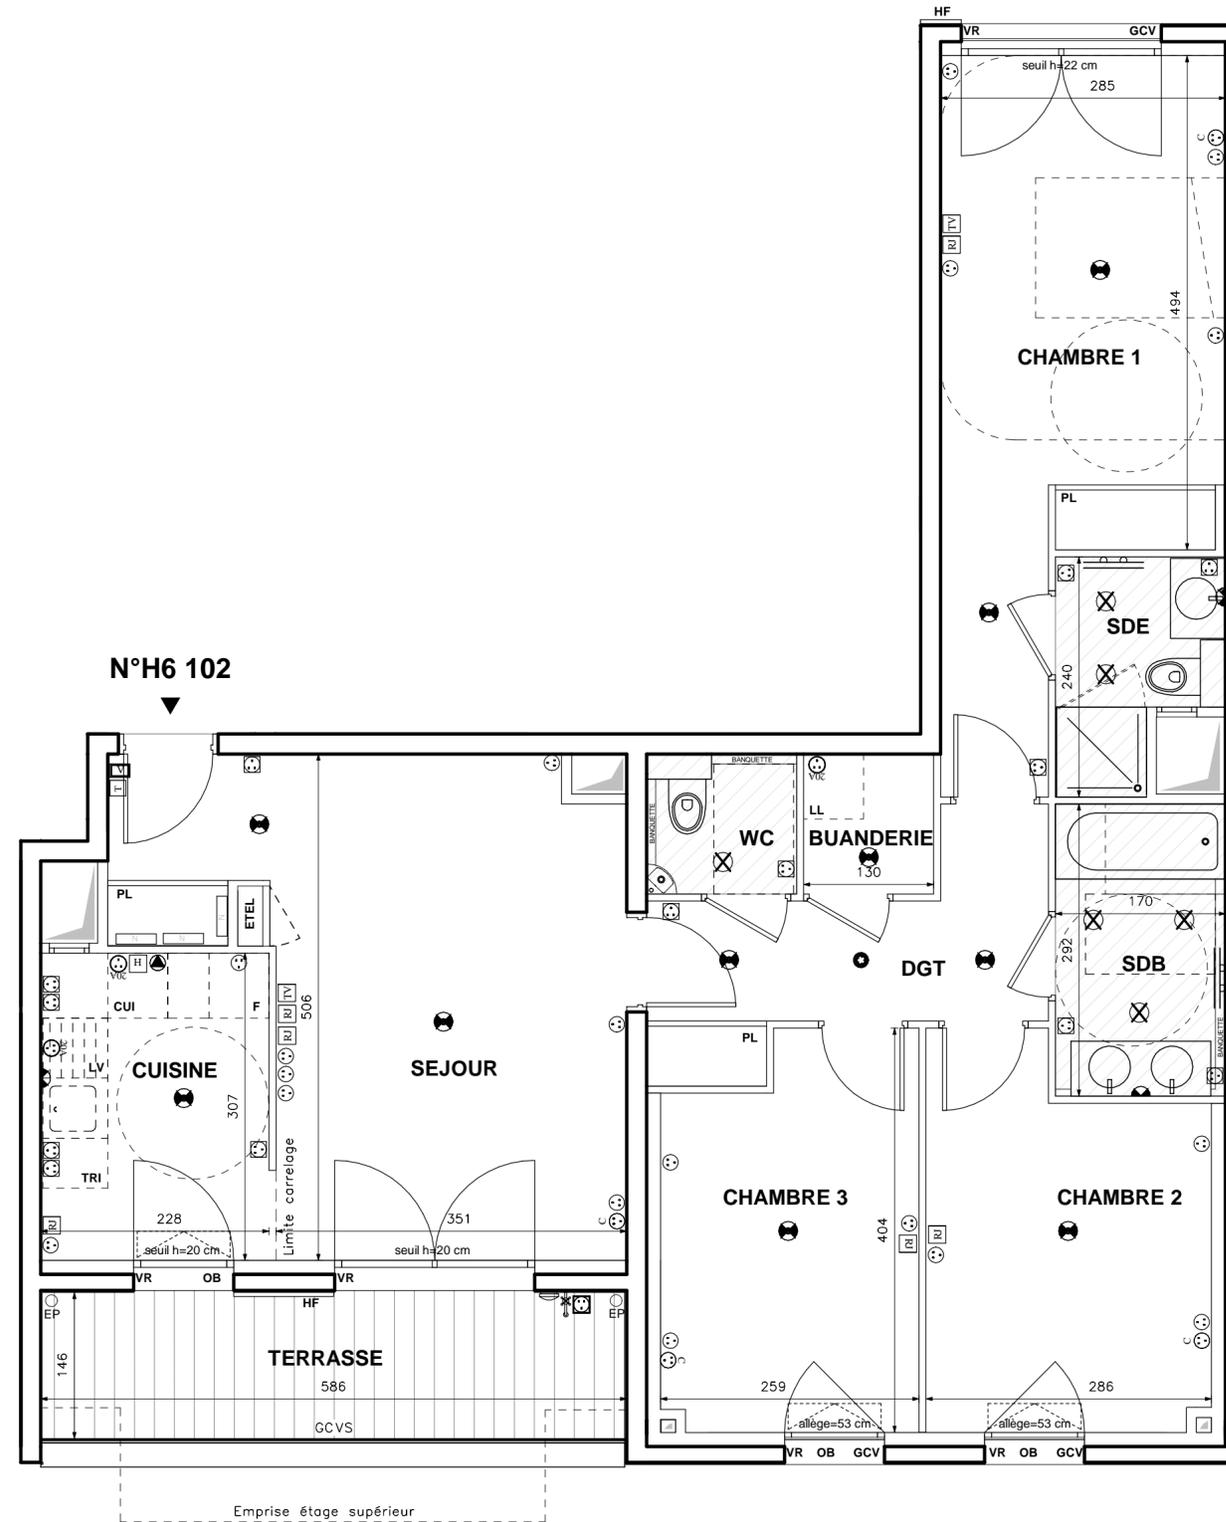

ISSY CŒUR DE VILLE

92130 Issy-les-Moulineaux

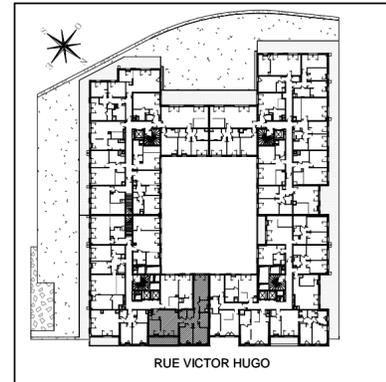

CŒUR D'ALBÂTRE 2

Appartement de quatre pièces
n° H6102 au premier étage

| | |
|---------------------------------|----------------------------|
| SEJOUR | 20,45 m ² |
| CUISINE | 7,01 m ² |
| CHAMBRE 1 | 16,64 m ² |
| CHAMBRE 3 | 9,66 m ² |
| CHAMBRE 2 | 10,25 m ² |
| SDB | 4,96 m ² |
| SDE | 3,20 m ² |
| WC | 1,94 m ² |
| BUANDERIE | 1,82 m ² |
| DGT | 6,65 m ² |
| SURFACE TOTALE HABITABLE | 82,58 m² |
| TERRASSE | 8,85 m ² |
| SURFACE TOTALE PRIVATIVE | 91,43 m² |

| LEGENDE | | |
|---------|--|---|
| C | PRISE 16A COMMANDÉE | APPLIQUE EXTERIEURE |
| ⊕ | PRISE 16A | REPORT D'INTERPHONE |
| ⊖ | PRISE ETANCHE | VIDEOPHONE |
| ⊙ | PRISE 32A | PRISE RJ 45 |
| ⊗ | PRISE 20A SPECIALISEE (Four, Lave-vaisselle ou Lave-linge) | PRISE TELEVISION COAXIALE |
| ⊘ | PRISE 16A HAUTE | ROBINET DE PUISAGE |
| ⊙ | SORTIE DE FIL EN PLAFOND | NOURRICE D'EAU CHAUDE |
| ⊙ | SORTIE DE FIL EN APPLIQUE | SORTIE DE FIL HOTTE |
| ⊙ | DAF | SPOTS ENCASTRES |
| T | THERMOSTAT | SECHE-SERVIETTES |
| HF | HABILLAGES FACADE | EPAUX PUVIALES |
| AV | ALLEGE VITREE | GCM GARDE-CORPS METALLIQUE |
| VR | VOLET ROULANT MOTORISE | GCV GARDE-CORPS VITRE |
| OB | OSCILLO BATTANT | GCVS GARDE-CORPS VITRE SERIGRAPHIE |
| ETEL | EMPLACEMENTS ELEMENTS DE CUISINE : | ETEL ESPACE TECHNIQUE ELECTRIQUE DU LOGT. |
| TRI | TRI SELECTIF | LL LAVE-LINGE |
| CUI | BLOC CUISSON | LV LAVE-VAISSELLE |
| | | F REFRIGERATEUR |
| | | --- RETOMBEE DE POUTRE |

Hauteur sous plafond des pièces principales sauf mention particulière : 2,60m
La hauteur du seuil s'entend hors menuiserie extérieure.

| | | | | | |
|---------|--|------|------------|--------|-----|
| Echelle | | Date | 03/09/2018 | Indice | :00 |
|---------|--|------|------------|--------|-----|

DES MODIFICATIONS SONT SUSCEPTIBLES D'ETRE APPORTEES A CE PLAN EN FONCTION DES NECESSITES TECHNIQUES OU REGLEMENTAIRES DE LA REALISATION, TANT EN CE QUI CONCERNE LES DIMENSIONS LIBRES, QUE L'EQUIPEMENT. LES SURFACES, LES HAUTEURS SOUS PLAFOND AINSI QUE LES HAUTEURS DE SEUILS OU D'ALLEGES INDIQUEES SONT APPROXIMATIVES. LES RETOMBÉES, SOFFITES, FAUX-PLAFONDS, TRAPPES DE VISITES, AINSI QUE L'EMPLACEMENT DES DESCENTES D'EAUX PLUVIALES, DES EQUIPEMENTS SANITAIRES NE SONT PAS TOUS FIGURES OU LE SONT A TITRE INDICATIF.