
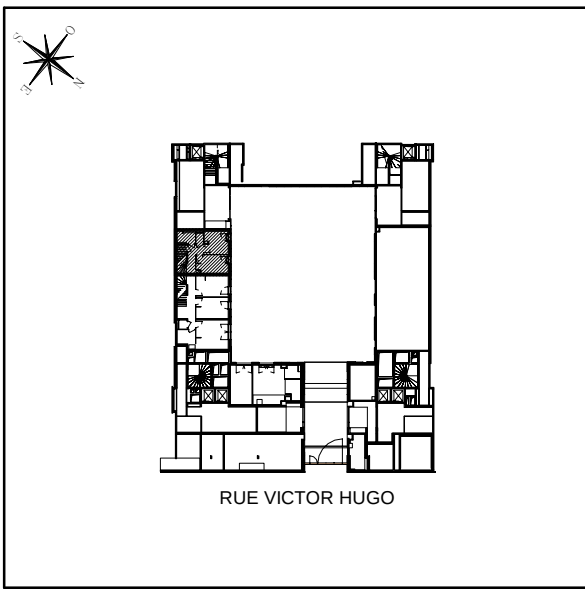


ISSY CŒUR DE VILLE

92130 Issy-les-Moulineaux

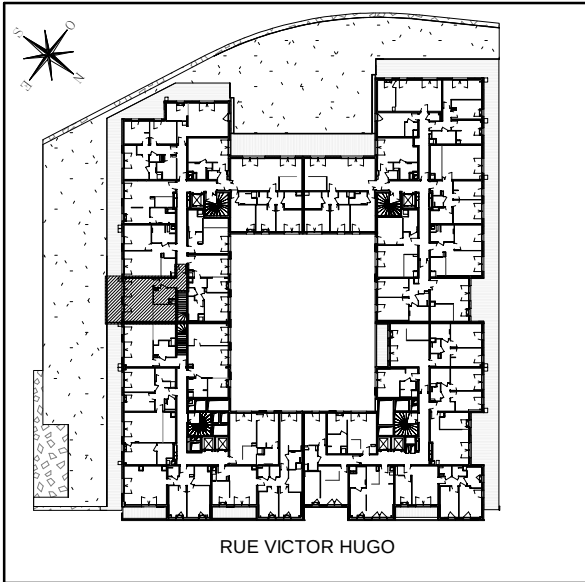

CŒUR D'ALBÂTRE 3


Appartement de trois pièces duplex
n° H7103 mezzanine / 1er étage

ENTREE	7,78 m²
SEJOUR / CUISINE	27,95 m²
CHAMBRE 1	9,86 m²
CHAMBRE 2	9,48 m²
SDB	3,65 m²
SDE	5,33 m²
WC	1,45 m²
DGT	5,45 m²
RGT	1,65 m²
SURFACE TOTALE HABITABLE	72,60 m²
TERRASSE	16,99 m²
SURFACE TOTALE PRIVATIVE	89,59 m²


LEGENDE	
	PRISE 16A COMMANDÉE
	PRISE 16A
	PRISE ETANCHE
	PRISE 32A
	PRISE 20A SPÉCIALISÉE (Four, Lave-vaisselle ou Lave-linge)
	PRISE 16A HAUTE
	SORTIE DE FIL EN PLAFOND
	SORTIE DE FIL EN APPLIQUE
	DAAF
	THERMOSTAT
	HABILLAGE FACADE
	ALLÈGE VITRÉE
	VOLET ROULANT MOTORISÉ
	OSCILLO BATTANT
	FAUX-PLAFOND, SOFFITE
	APPLIQUE EXTÉRIEURE
	REPORT D'INTERPHONE
	VIDEOPHONE
	PRISE RJ 45
	PRISE TELEVISION COAXIALE
	ROBINET DE PUISSANCE
	NOURRICE D'EAU CHAUDE
	SORTIE DE FIL HOTTE
	SPOTS ENCASTRÉS
	SÈCHE-SERVIETTES
	Eaux PLUVIALES
	GARDE-CORPS MÉTALLIQUE
	GARDE-CORPS VITRE
	GARDE-CORPS VITRE SERIGRAPHIÉ
	ESPACE TECHNIQUE ÉLECTRIQUE DU LOGT
	LAVE-LINGE
	LAVE-VAISSELLE
	RÉFRIGÉRATEUR
	RETOMBÉE DE POUTRE

Hauteur sous plafond des pièces principales sauf mention particulière : 2,60m
La hauteur du seuil s'entend hors menuiserie extérieure.

Echelle	0 0,5 1	Date	03/09/2018	Indice : 00
---------	---------	------	------------	-------------

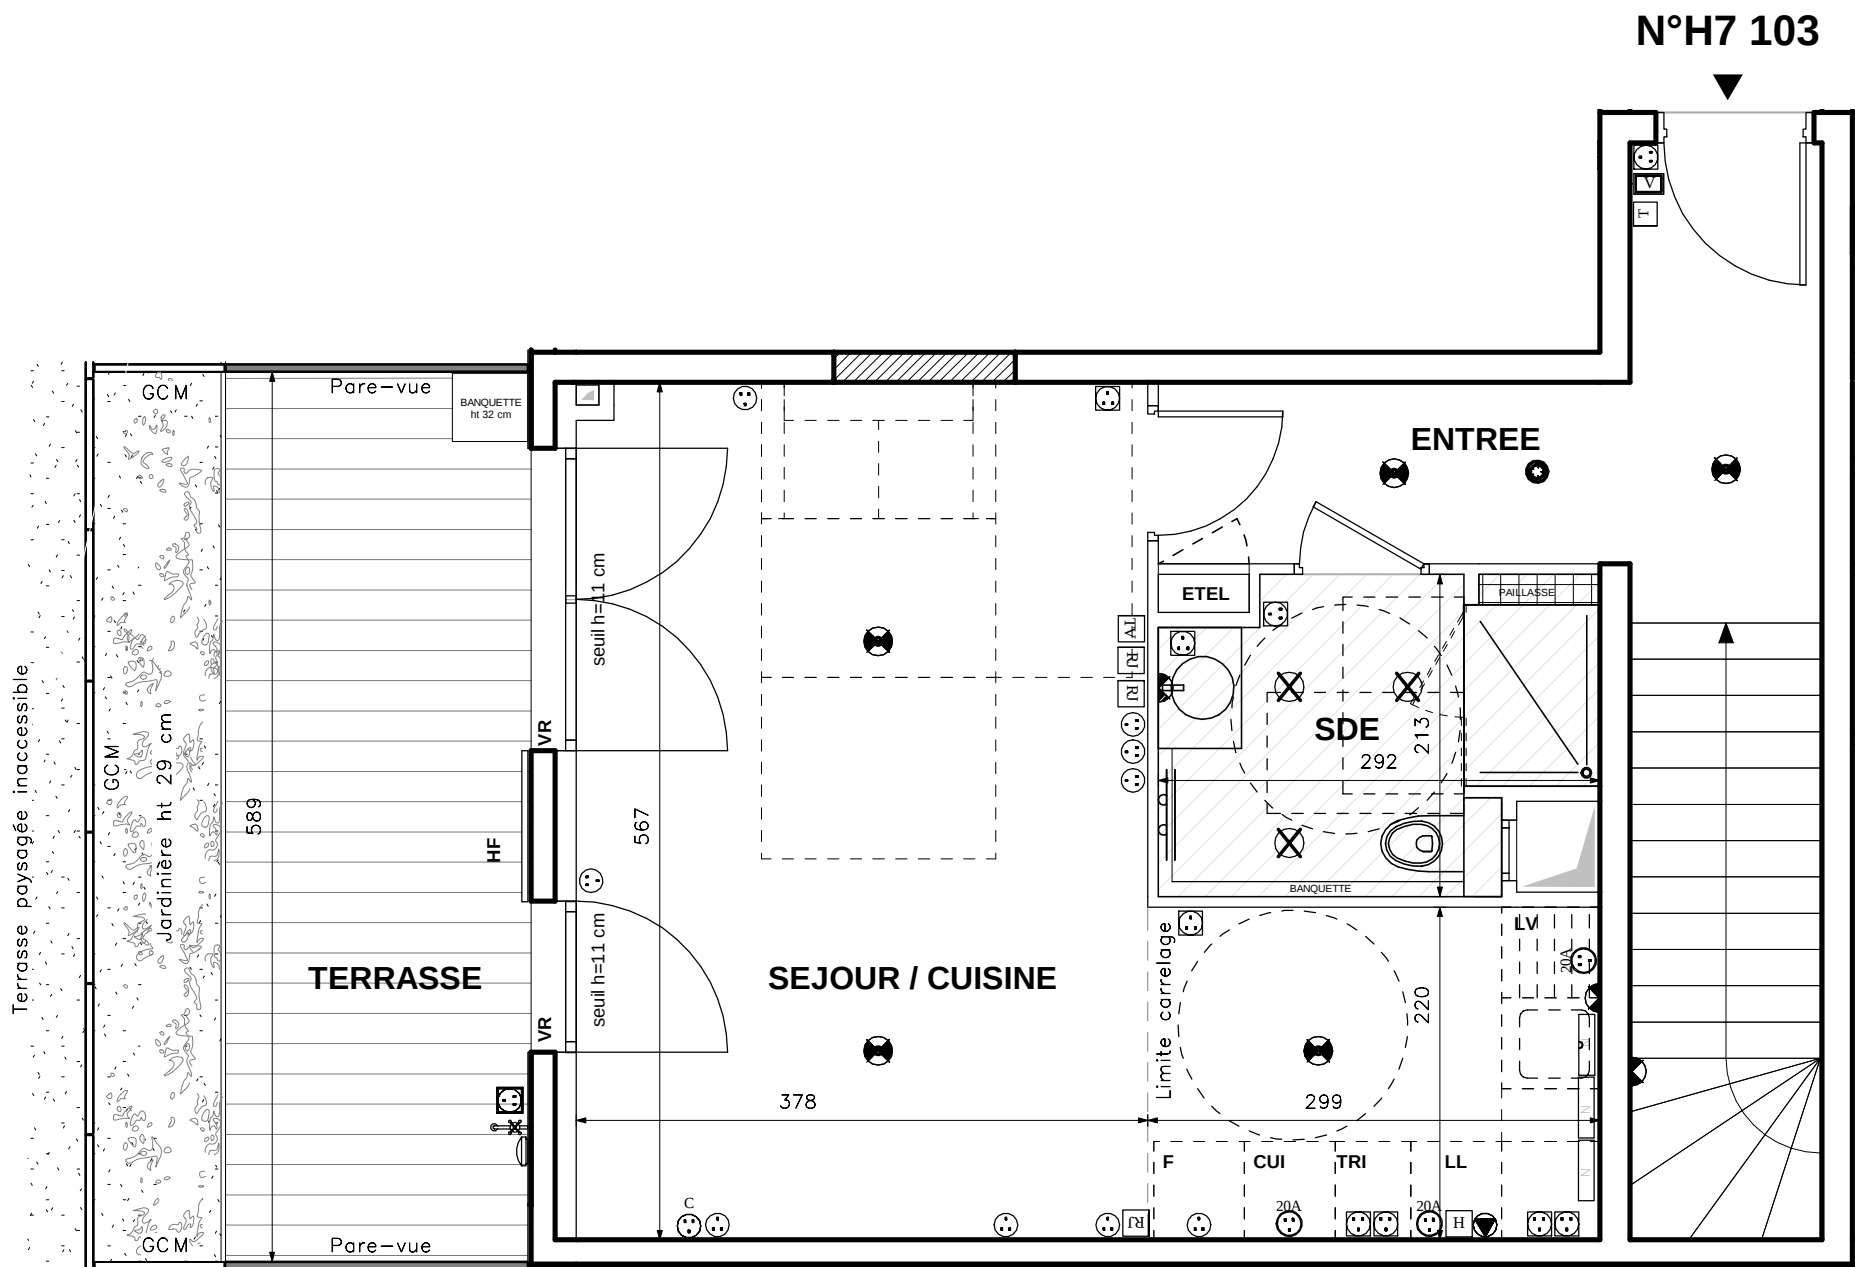

1er étage
niveau haut

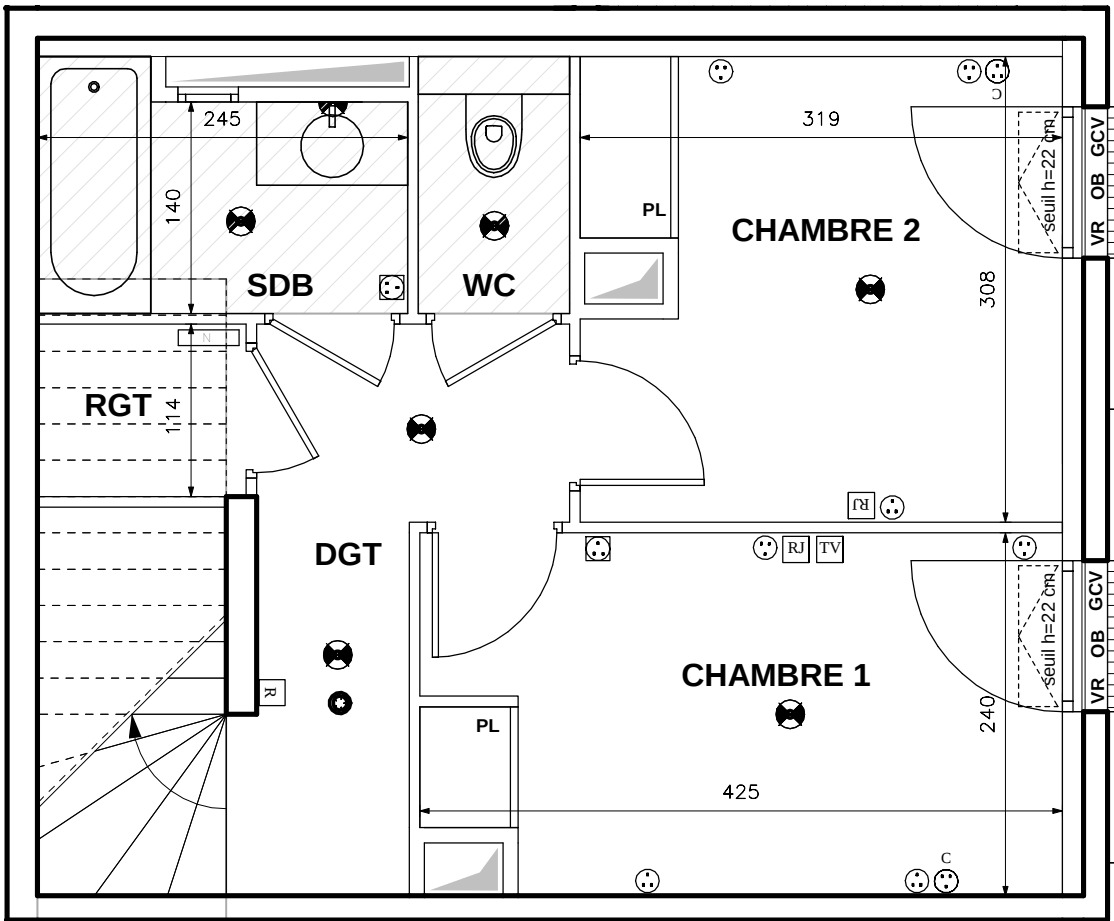

Mezzanine
niveau bas

DES MODIFICATIONS SONT SUSCEPTIBLES D'ÊTRE APPORTÉES À CE PLAN EN FONCTION DES NECESSITES TECHNIQUES OU REGLEMENTAIRES DE LA REALISATION, TANT EN CE QUI CONCERNE LES DIMENSIONS LIBRES, QUE L'EQUIPEMENT. LES SURFACES, LES HAUTEURS SOUS PLAFOND AINSI QUE LES HAUTEURS DE SEUILS OU D'ALLEGES INDIQUEES SONT APPROXIMATIVES. LES RETOMBÉES, SOFFITES, FAUX-PLAFONDS, TRAPPES DE VISITES, AINSI QUE L'EMPLACEMENT DES DESCENTES D'EAUX PLUVIALES, DES EQUIPEMENTS SANITAIRES NE SONT PAS TOUS FIGURES OU LE SONT À TITRE INDICATIF.