

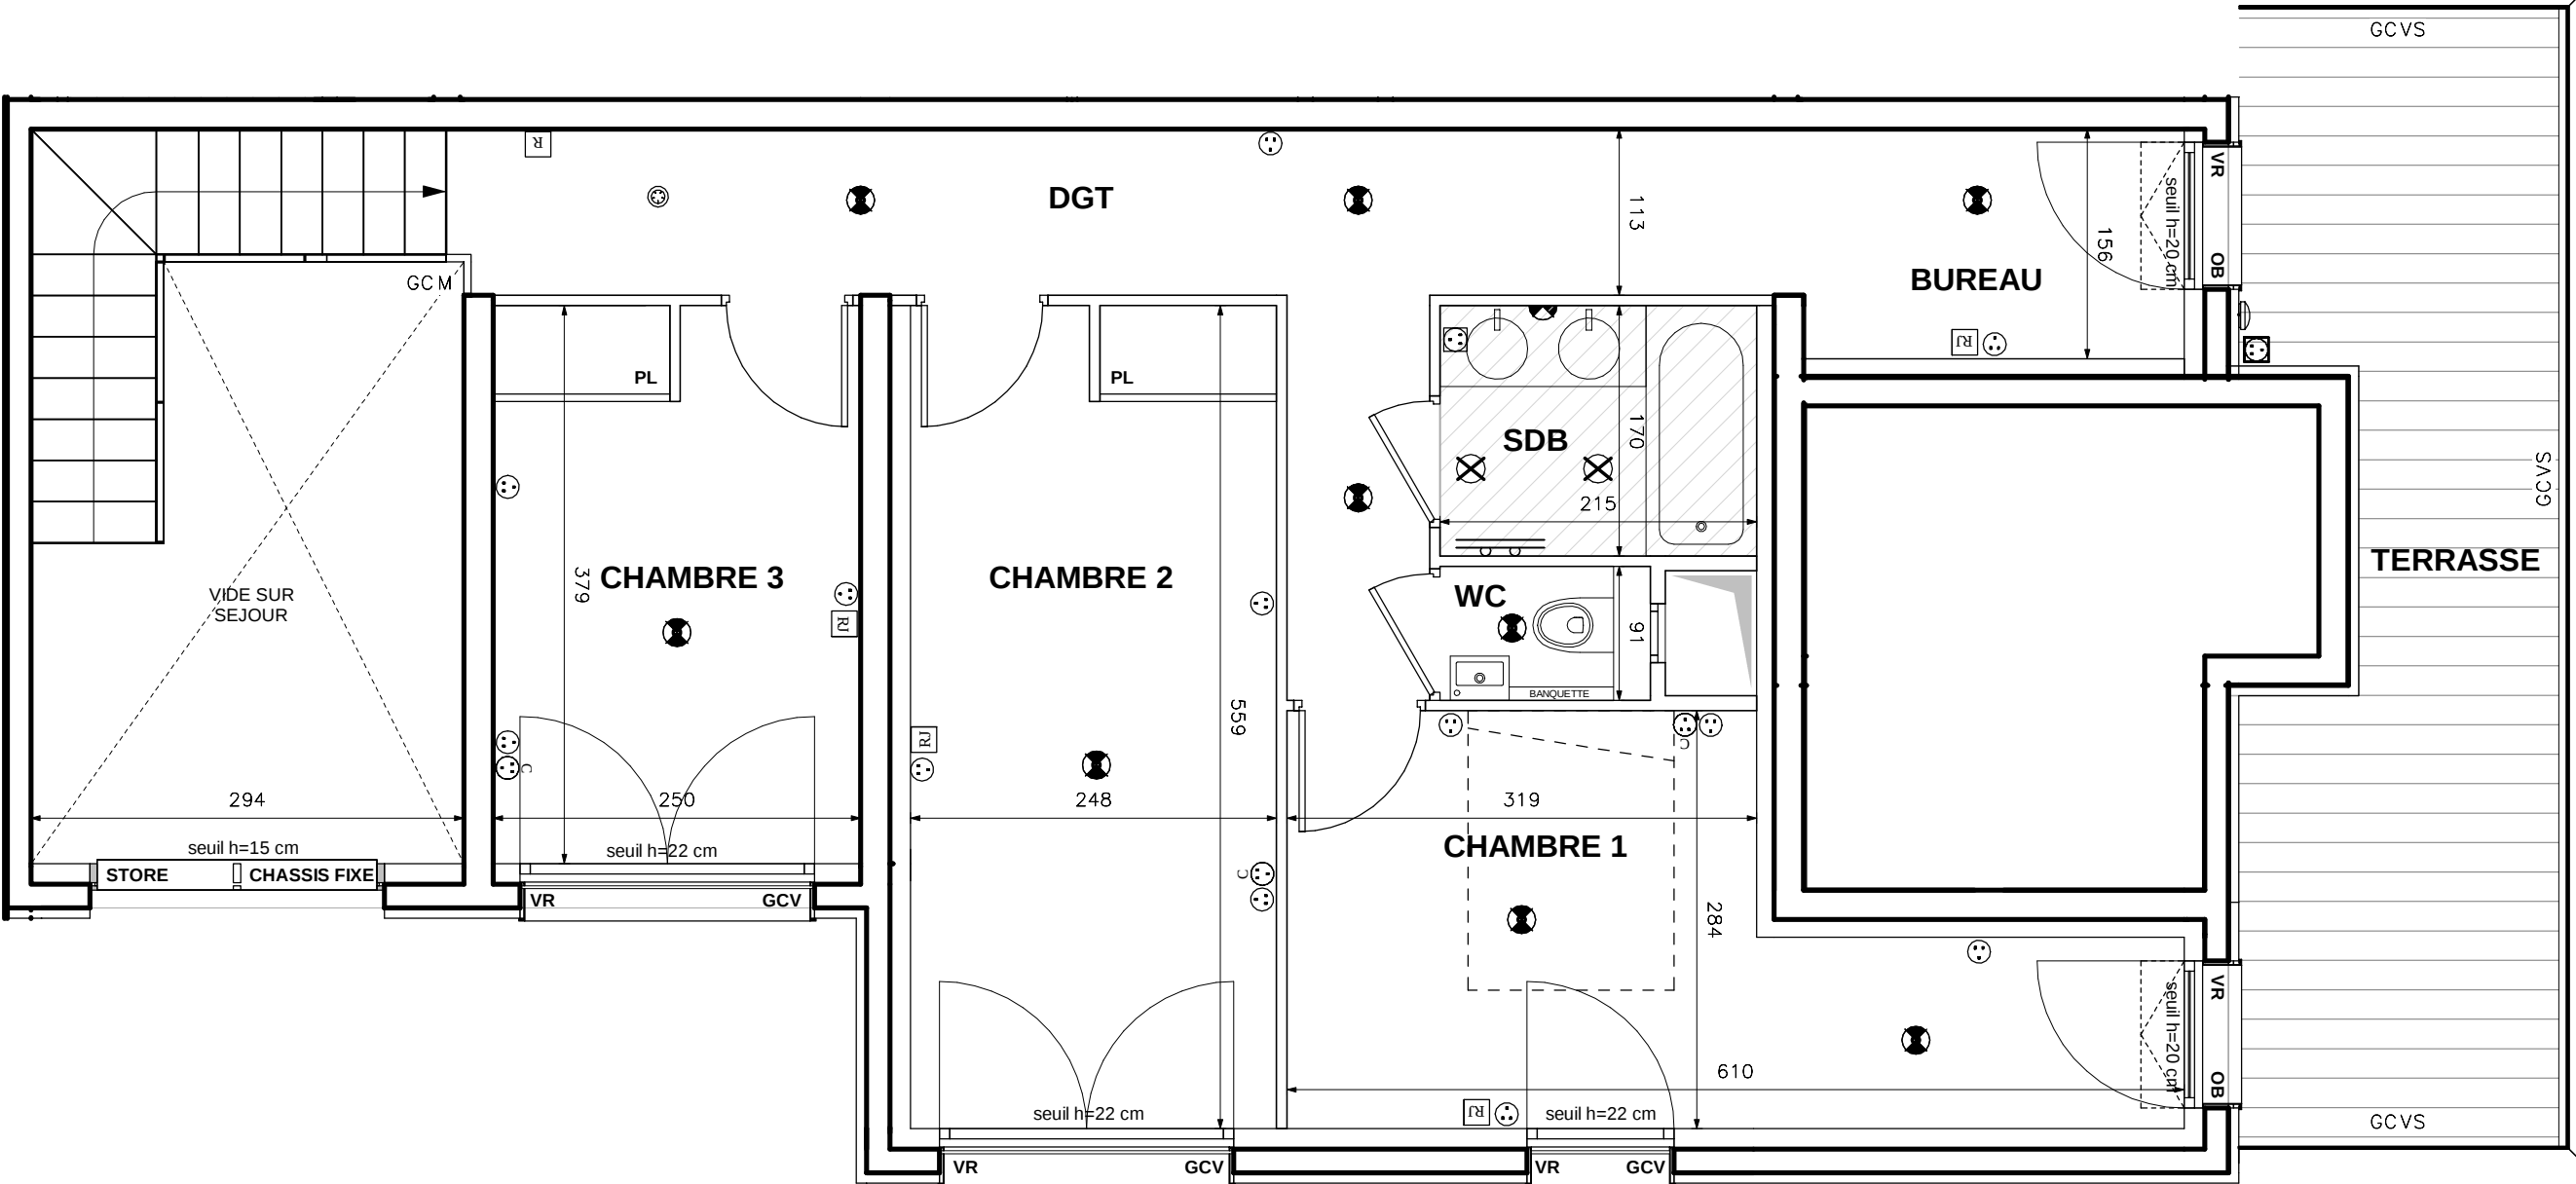


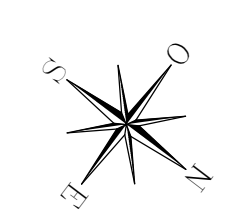


9ème étage
niveau haut

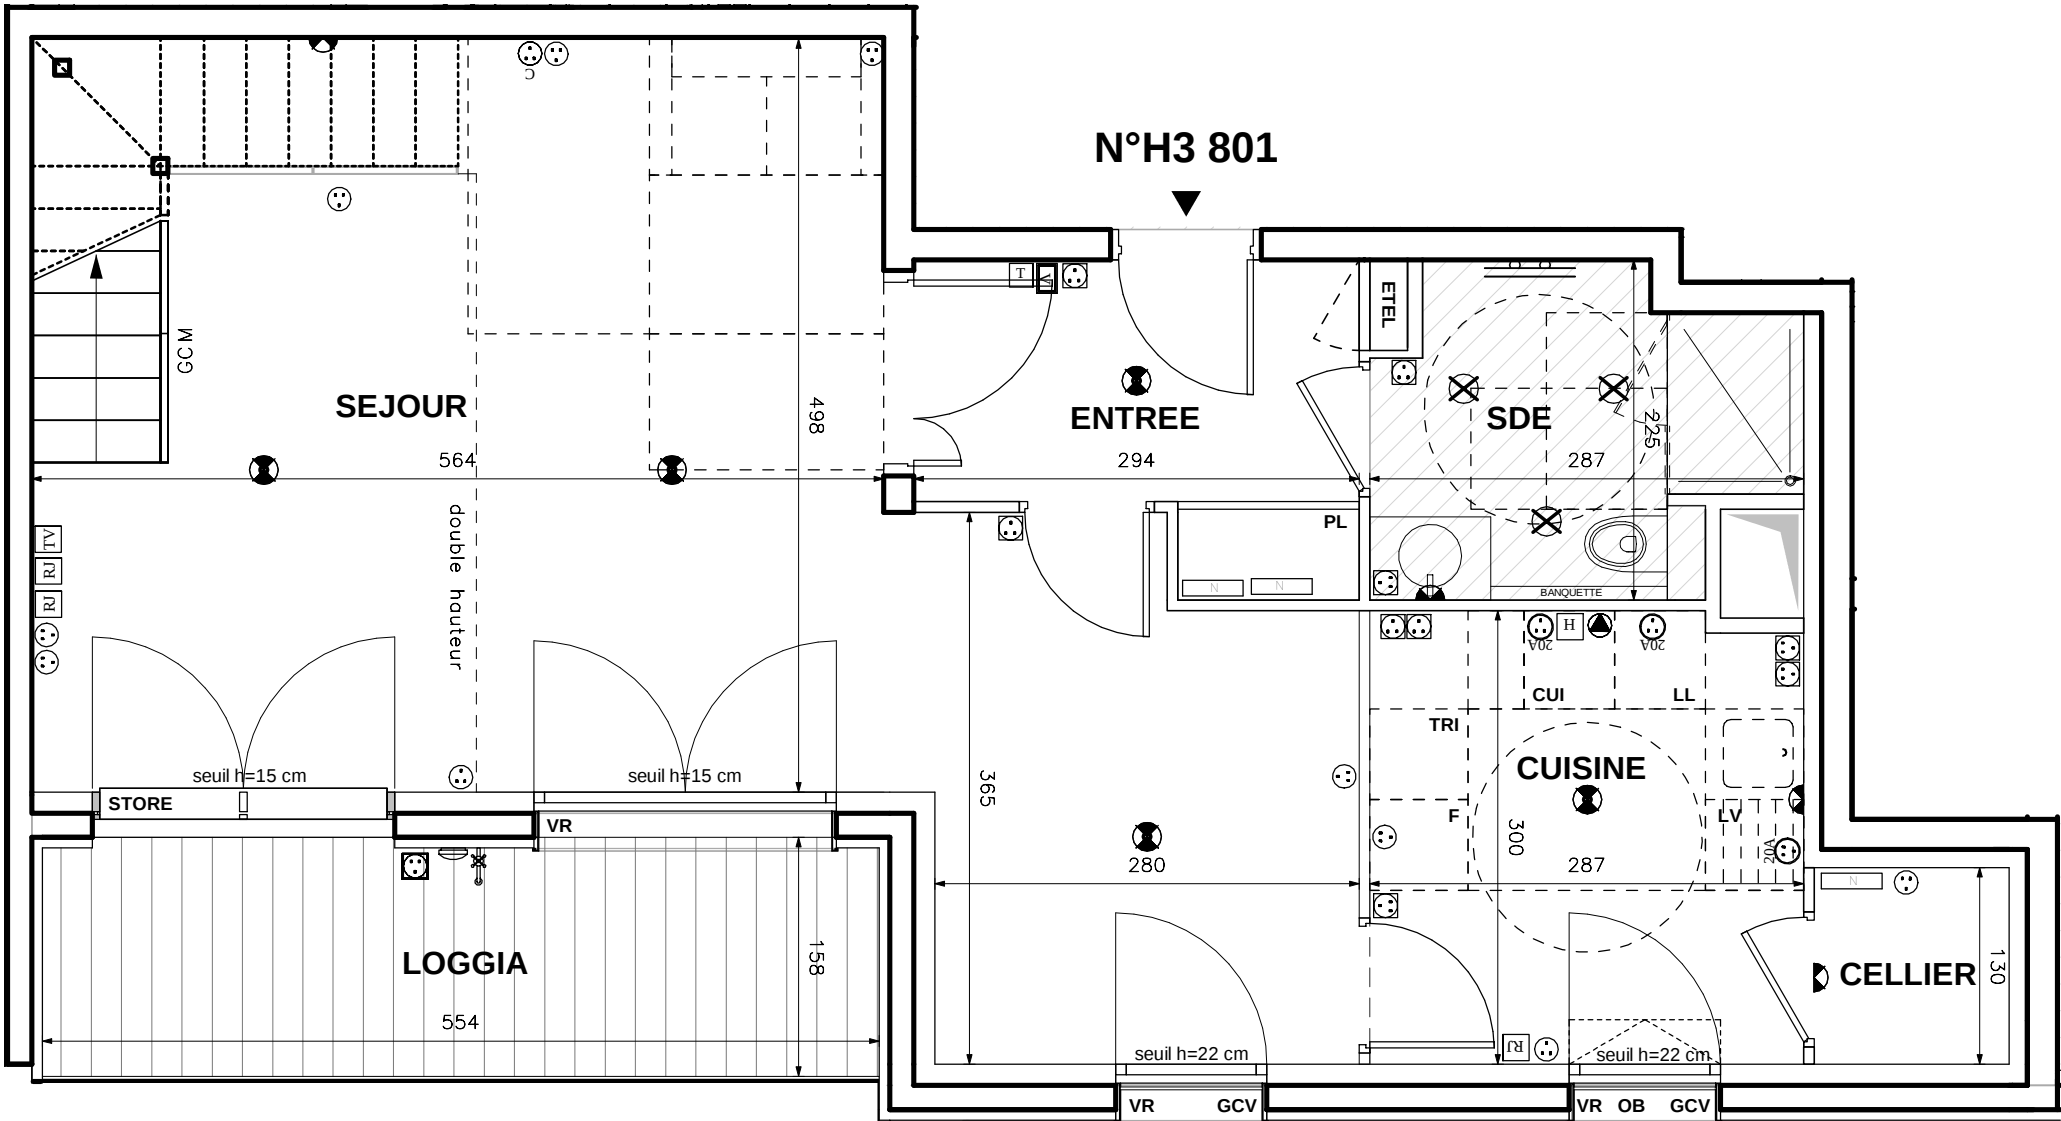

8ème étage
niveau bas

ISSY CŒUR DE VILLE

92130 Issy-les-Moulineaux

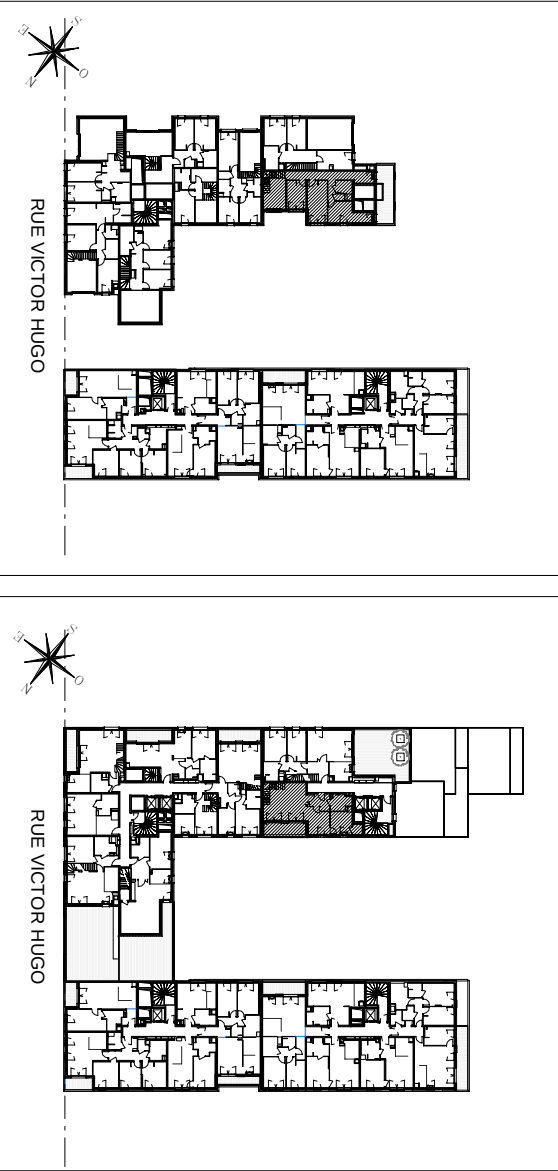

CŒUR DE TOPAZE 3

Appartement quatre pièces duplex
n°H3801 au huitième étage

ENTREE	5,49 m²
SEJOUR	34,91 m²
CUISINE	8,52 m²
CHAMBRE 1	12,84 m²
CHAMBRE 2	13,87 m²
CHAMBRE 3	9,41 m²
SDB	3,66 m²
SDE	5,25 m²
WC	1,07 m²
BUREAU	4,27 m²
CELLIER	1,68 m²
DGT	12,81 m²
SURFACE TOTALE HABITABLE	113,78 m²
TERRASSE	16,11 m²
LOGGIA	9,31 m²
SURFACE TOTALE PRIVATIVE	139,20 m²

LEGENDE		APPLIQUE EXTERIEURE	
	PRISE 16A COMMANDÉE		REPORT D'INTERPHONE
	PRISE 16A		VIDEOPHONE
	PRISE ETANCHE		PRISE RJ 45
	PRISE 32A		PRISE TELEVISION COAXIALE
	PRISE 20A SPECIALISÉE (Four, Lave-vaisselle ou Lave-linge)		ROBINET DE PUITAGE
	PRISE 16A HAUTE		NOURRICE D'EAU CHAUDE
	SORTIE DE FIL EN PLAFOND		SORTIE DE FIL HOTTE
	SORTIE DE FIL EN APPLIQUE		SPOTS ENCASTRÉS
	DAAF		SÈCHE-SERVIETTES
	THERMOSTAT		Eaux PLUVIALES
	HABILLAGE FACADE		GARDE-CORPS MÉTALLIQUE
	ALLÈGE VITRÉE		GARDE-CORPS VITRE
	VOLET ROULANT MOTORISÉ		GARDE-CORPS VITRE SERIGRAPHIÉ
EMPLACEMENTS ELEMENTS DE CUISINE :			ESPACE TECHNIQUE ÉLECTRIQUE DU LOGT.
	TRI SELECTIF		LAVE-LINGE
	BLOC CUISSON		LAVE-VAISSELLE
	FAUX-PLAFOND, SOFFITE		REFRIGÉRATEUR
			RETOMBÉE DE POUTRE

Hauteur sous plafond des pièces principales sauf mention particulière : 2,60m
La hauteur du seuil s'entend hors menuiserie extérieure.