



9ème étage
niveau haut

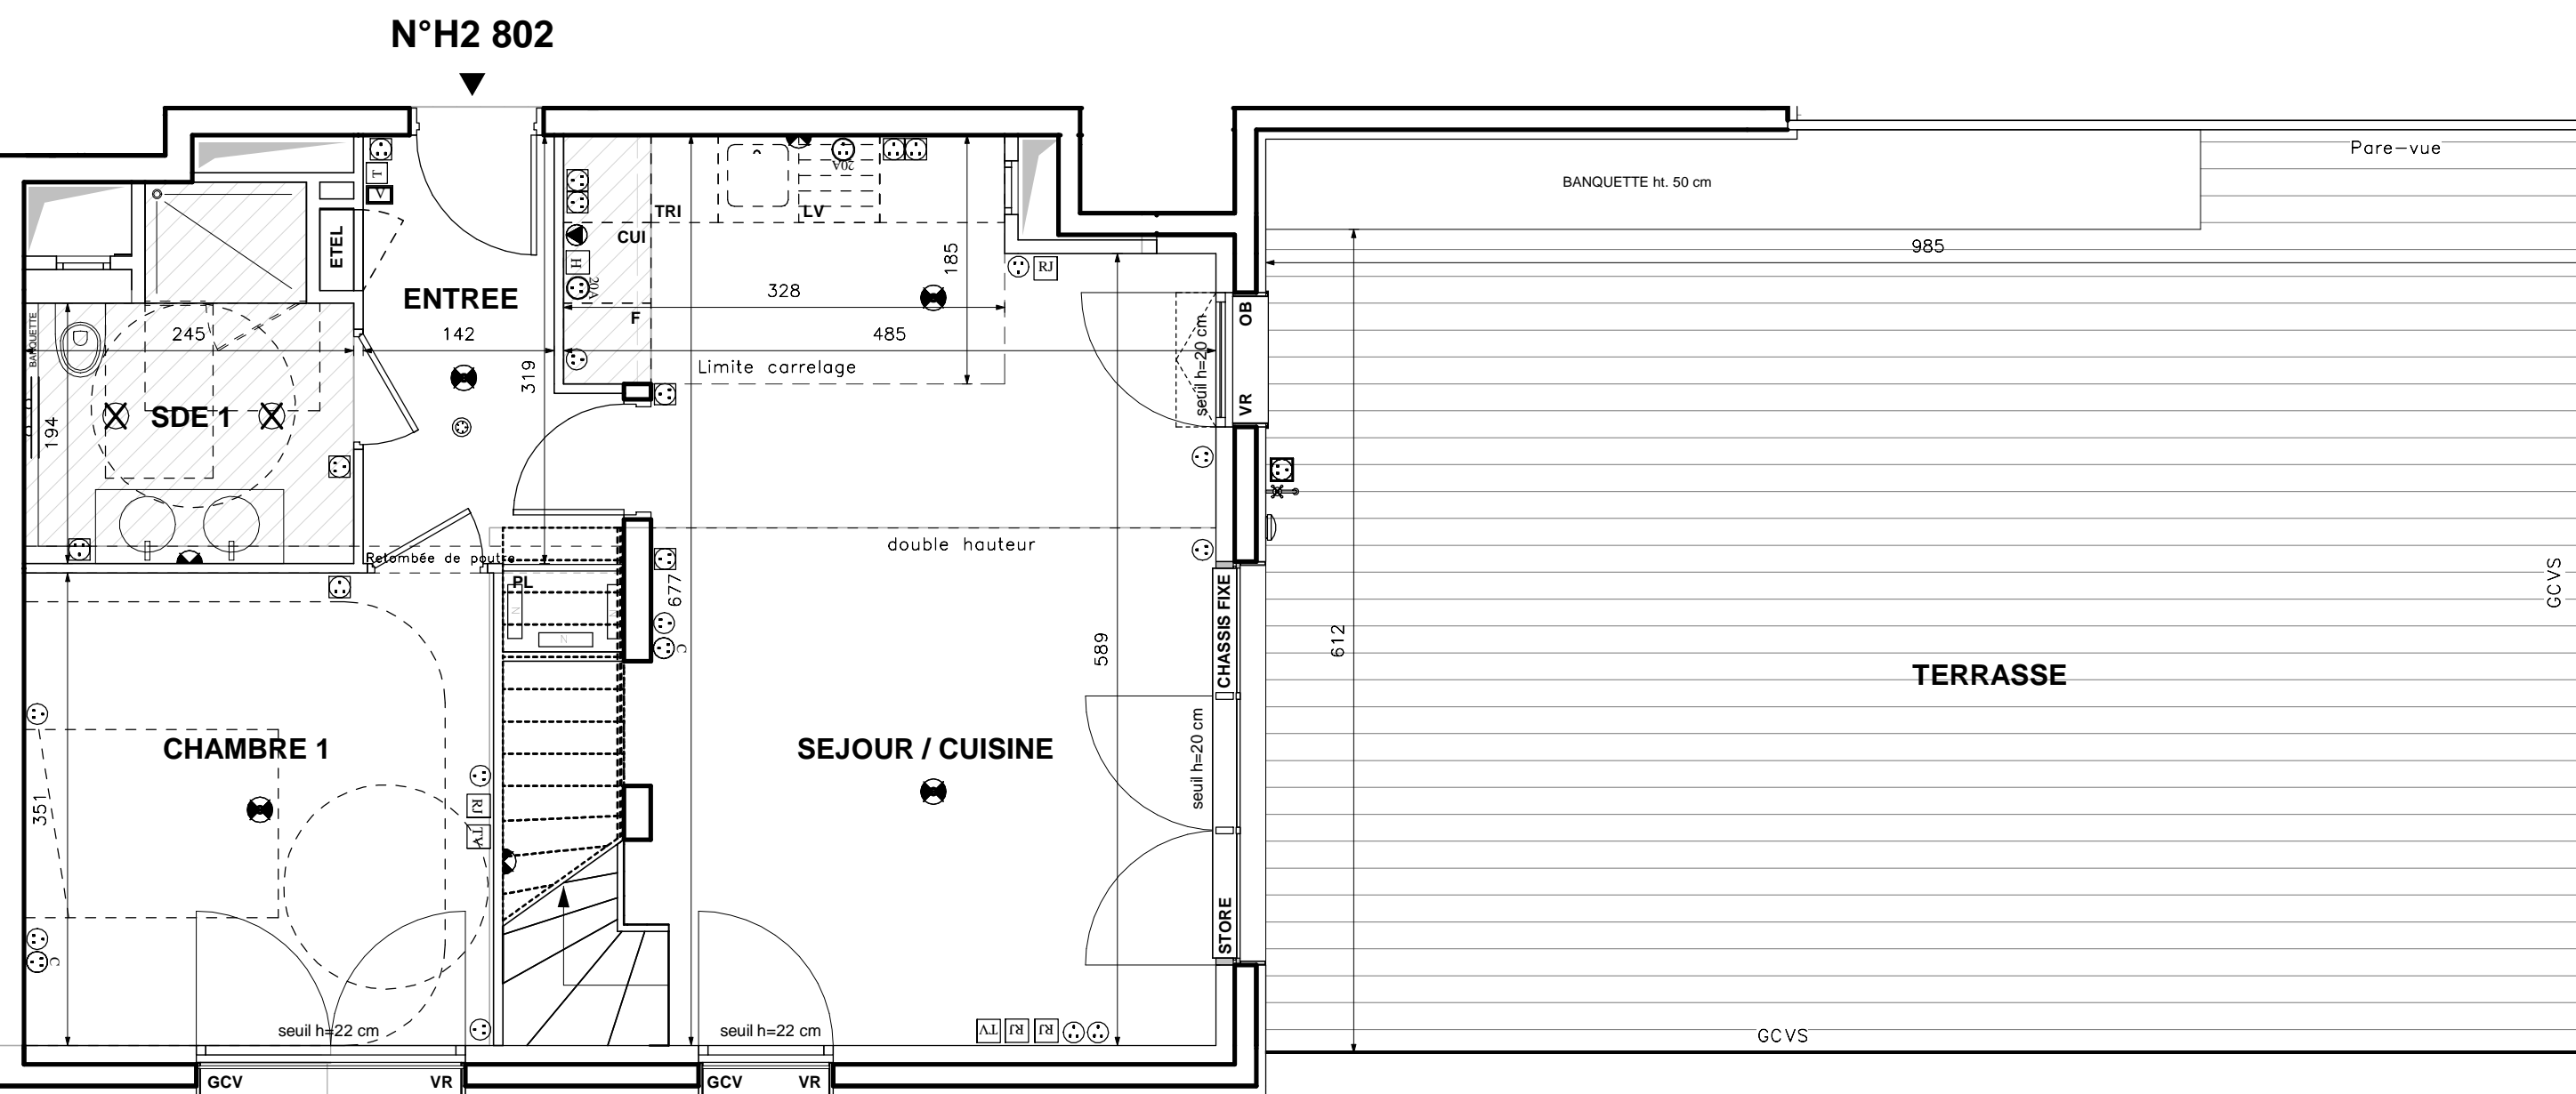

8ème étage
niveau bas

ISSY CŒUR DE VILLE

92130 Issy-les-Moulineaux

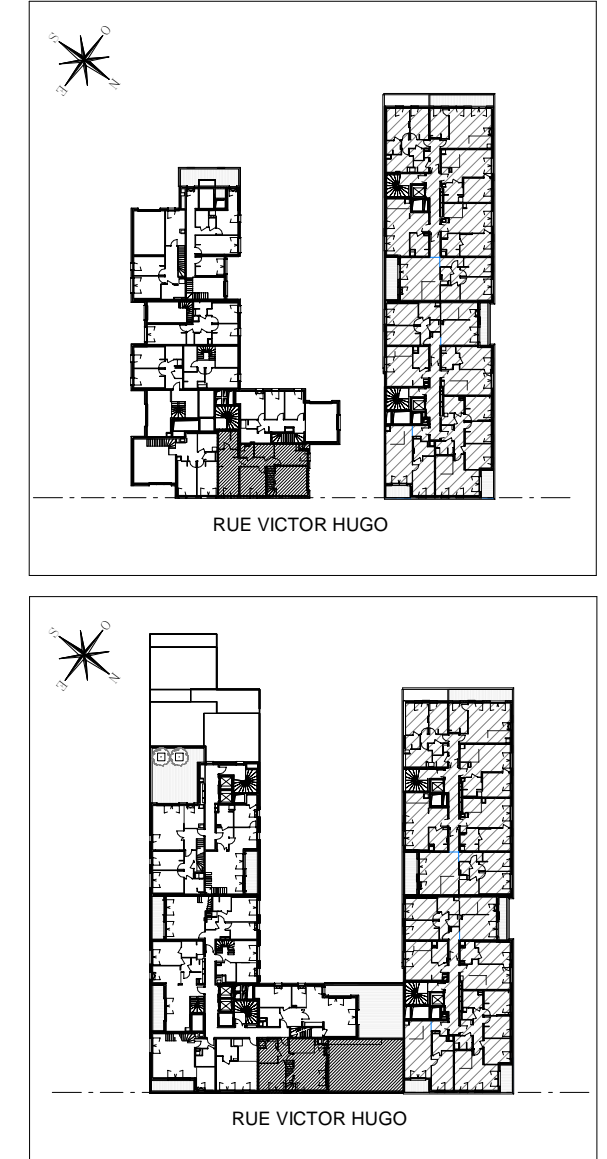

CŒUR DE TOPAZE 2 Appartement de cinq pièces duplex n°H2802 au 8ème/ 9ème étages

ENTREE	5,77 m ²
SEJOUR / CUISINE	28,45 m ²
CHAMBRE 1	12,26 m ²
CHAMBRE 2	12,70 m ²
CHAMBRE 3	16,81 m ²
CHAMBRE 4	10,40 m ²
SDE 1	5,82 m ²
SDE 2	5,70 m ²
SDB	4,39 m ²
WC	2,23 m ²
DGT	4,40 m ²
SURFACE TOTALE HABITABLE	108,93 m²
TERRASSE	62,28 m ²
SURFACE TOTALE PRIVATIVE	171,21 m²

LEGENDE	
	APPLIQUE EXTERIEURE
	REPORT D'INTERPHONE
	VIDEOPHONE
	PRISE RJ 45
	PRISE TELEVISION COAXIALE
	ROBINET DE PUISAGE
	NOURRICE D'EAU CHAUDE
	SORTIE DE FIL HOTTE
	SPOTS ENCASTRÉS
	SECHE-SERVIETTES
	EUAUX PLUVIALES
	EP
	GCV
	GCM
	GCVS
	GCVS
	ETEL
	ESPACE TECHNIQUE ELECTRIQUE DU LOGT.
	LL
	LAV
	REF
	RETOMBEE DE POUTRE

DES MODIFICATIONS SONT SUSCEPTIBLES D'ETRE APORTEES A CE PLAN EN FONCTION DES NECESSITES TECHNIQUES OU REGLEMENTAIRES DE LA REALISATION, TANT EN CE QUI CONCERNE LES DIMENSIONS LIBRES, QUE L'EQUIPEMENT. LES SURFACES, LES HAUTEURS SOUS PLAFOND AINSI QUE LES HAUTEURS DE SEUILS OU D'ALLEGES INDIQUEES SONT APPROXIMATIVES. LES RETOMBES, SOFFITES, FAUX-PLAFONDS, TRAPPES DE VISITES, AINSI QUE L'EMPLACEMENT DES DESCENTES D'EAUX PLUVIALES, DES EQUIPEMENTS SANITAIRES NE SONT PAS TOUS FIGURES OU LE SONT A TITRE INDICATIF.