

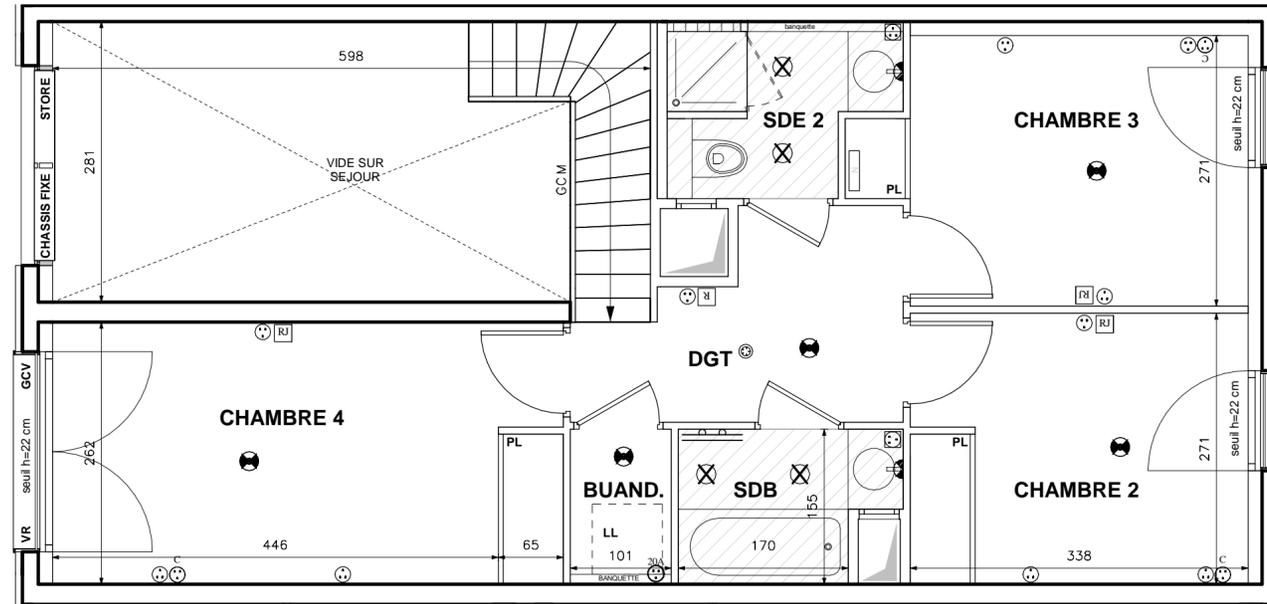


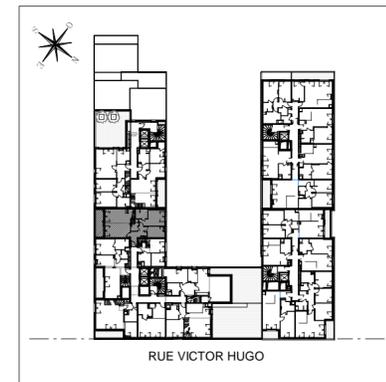


ISSY CŒUR DE VILLE

92130 Issy-les-Moulineaux

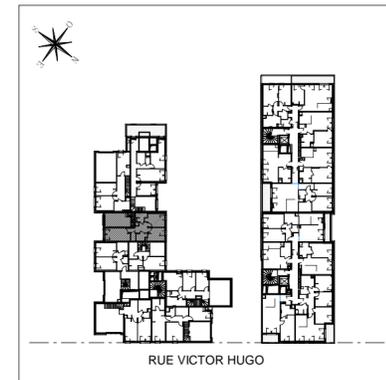

9ème étage
niveau haut

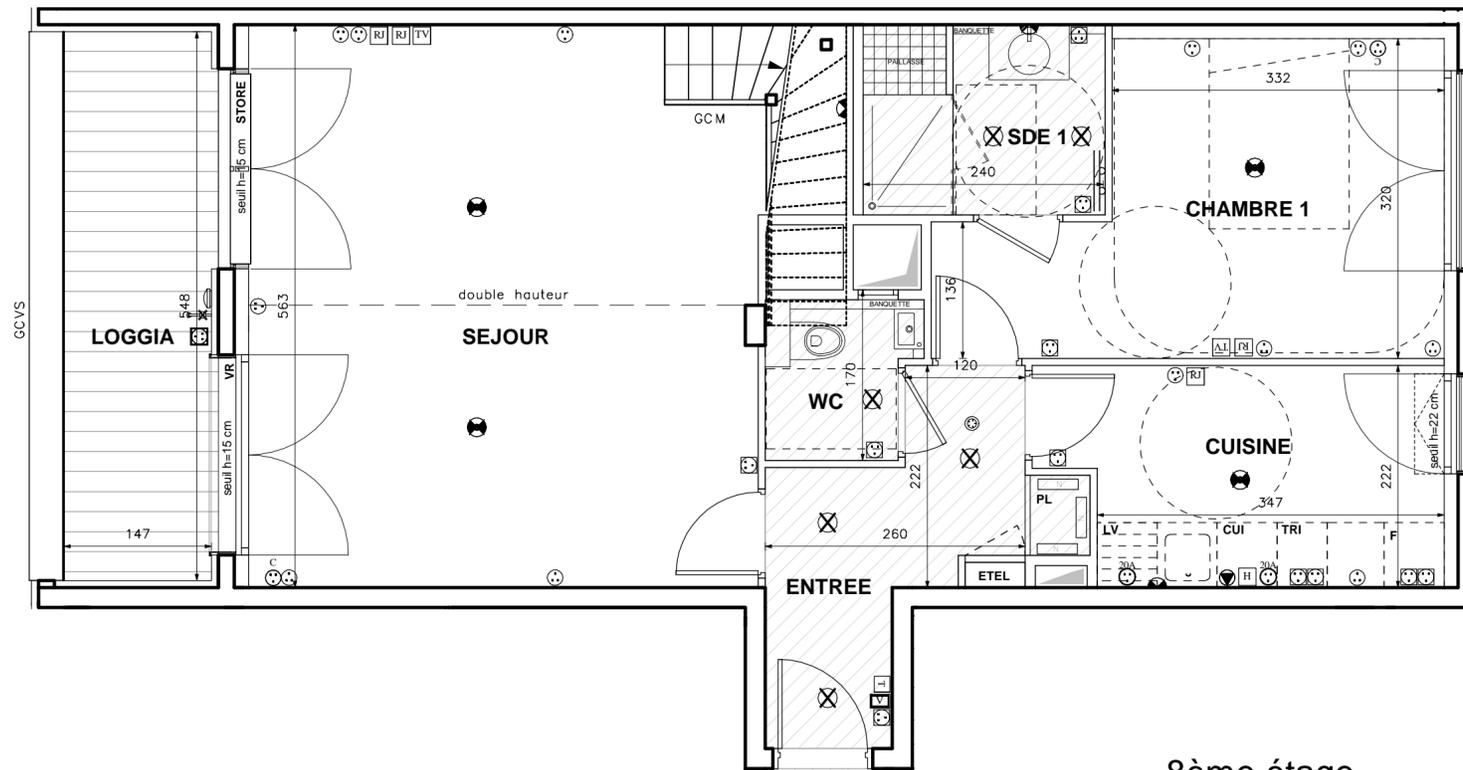

8ème étage
niveau bas

CŒUR DE TOPAZE 2

Appartement de cinq pièces - duplex
n°H2806 au 8ème/ 9ème étages

ENTREE	6,69 m ²
SEJOUR	30,29 m ²
CUISINE	8,37 m ²
CHAMBRE 1	13,08 m ²
CHAMBRE 2	9,11 m ²
CHAMBRE 3	9,66 m ²
CHAMBRE 4	13,34 m ²
SDE 1	4,55 m ²
SDE 2	3,35 m ²
SDB	3,08 m ²
WC	2,12 m ²
BUAND.	1,57 m ²
DGT	5,54 m ²
SURFACE TOTALE HABITABLE	110,75 m²
LOGGIA	9,23 m ²
SURFACE TOTALE PRIVATIVE	119,98 m²

LEGENDE	
	PRISE 16A COMMANDÉE
	PRISE 16A
	PRISE ETANCHE
	PRISE 32A
	PRISE 20A SPECIALISÉE (Four, Lave-vaisselle ou Lave-linge)
	PRISE 16A HAUTE
	SORTIE DE FIL EN PLAFOND
	SORTIE DE FIL EN APPLIQUE
	DAAF
	THERMOSTAT
	HABILLAGES FACADE
	ALLÈGE VITRÉE
	VR VOLANT MOTORISÉ
	EMPLACEMENTS ELEMENTS DE CUISINE :
	TRI TRI SÉLECTIF
	CUI BLOC CUISSON
	APPLIQUE EXTERIEURE
	REPORT D'INTERPHONE
	VIDEOPHONE
	PRISE RJ 45
	PRISE TELEVISION COAXIALE
	ROBINET DE PUISAGE
	NOURRICE D'EAU CHAUDE
	SORTIE DE FIL HOTTE
	SPOTS ENCASTRÉS
	SPOTS ENCASTRÉS
	SECHE-SERVIETTES
	EAUX PLUVIALES
	GCM GARDE-CORPS METALLIQUE
	GCV GARDE-CORPS VITRE
	GCVS GARDE-CORPS VITRE SERIGRAPHIE
	ETEL ESPACE TECHNIQUE ELECTRIQUE DU LOGT.
	LL LAVE-LINGE
	LV LAVE-VAISSELLE
	F REFRIGERATEUR
	RETOMBÉE DE POUTRE

Hauteur sous plafond des pièces principales sauf mention particulière : 2,60m
La hauteur du seuil s'entend hors menuiserie extérieure.

Echelle		Date	03/09/2018	Indice	:00
---------	--	------	------------	--------	-----

DES MODIFICATIONS SONT SUSCEPTIBLES D'ÊTRE APPORTÉES À CE PLAN EN FONCTION DES NECESSITES TECHNIQUES OU REGLEMENTAIRES DE LA REALISATION, TANT EN CE QUI CONCERNE LES DIMENSIONS LIBRES, QUE L'EQUIPEMENT. LES SURFACES, LES HAUTEURS SOUS PLAFOND AINSI QUE LES HAUTEURS DE SEUILS OU D'ALLEGES INDIQUEES SONT APPROXIMATIVES. LES RETOMBÉES, SOFFITES, FAUX-PLAFONDS, TRAPPES DE VISITES, AINSI QUE L'EMPLACEMENT DES DESCENTES D'EAUX PLUVIALES, DES EQUIPEMENTS SANITAIRES NE SONT PAS TOUS FIGURES OU LE SONT À TITRE INDICATIF.