


# ISSY CŒUR DE VILLE

92130 Issy-les-Moulineaux

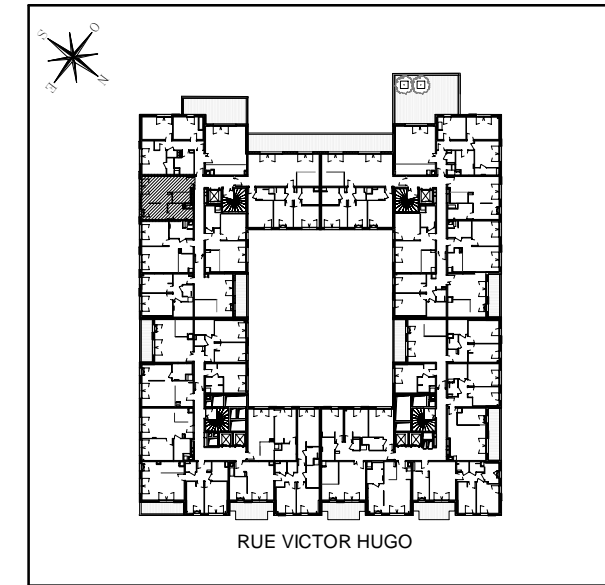


## CŒUR D'ALBÂTRE 3

Studio - Alcôve

n° H7304 au troisième étage

SEJOUR / KITCHENETTE	22,64 m <sup>2</sup>
ALCOVE	7,10 m <sup>2</sup>
SDE	6,03 m <sup>2</sup>
<b>SURFACE TOTALE HABITABLE</b>	<b>35,77 m<sup>2</sup></b>

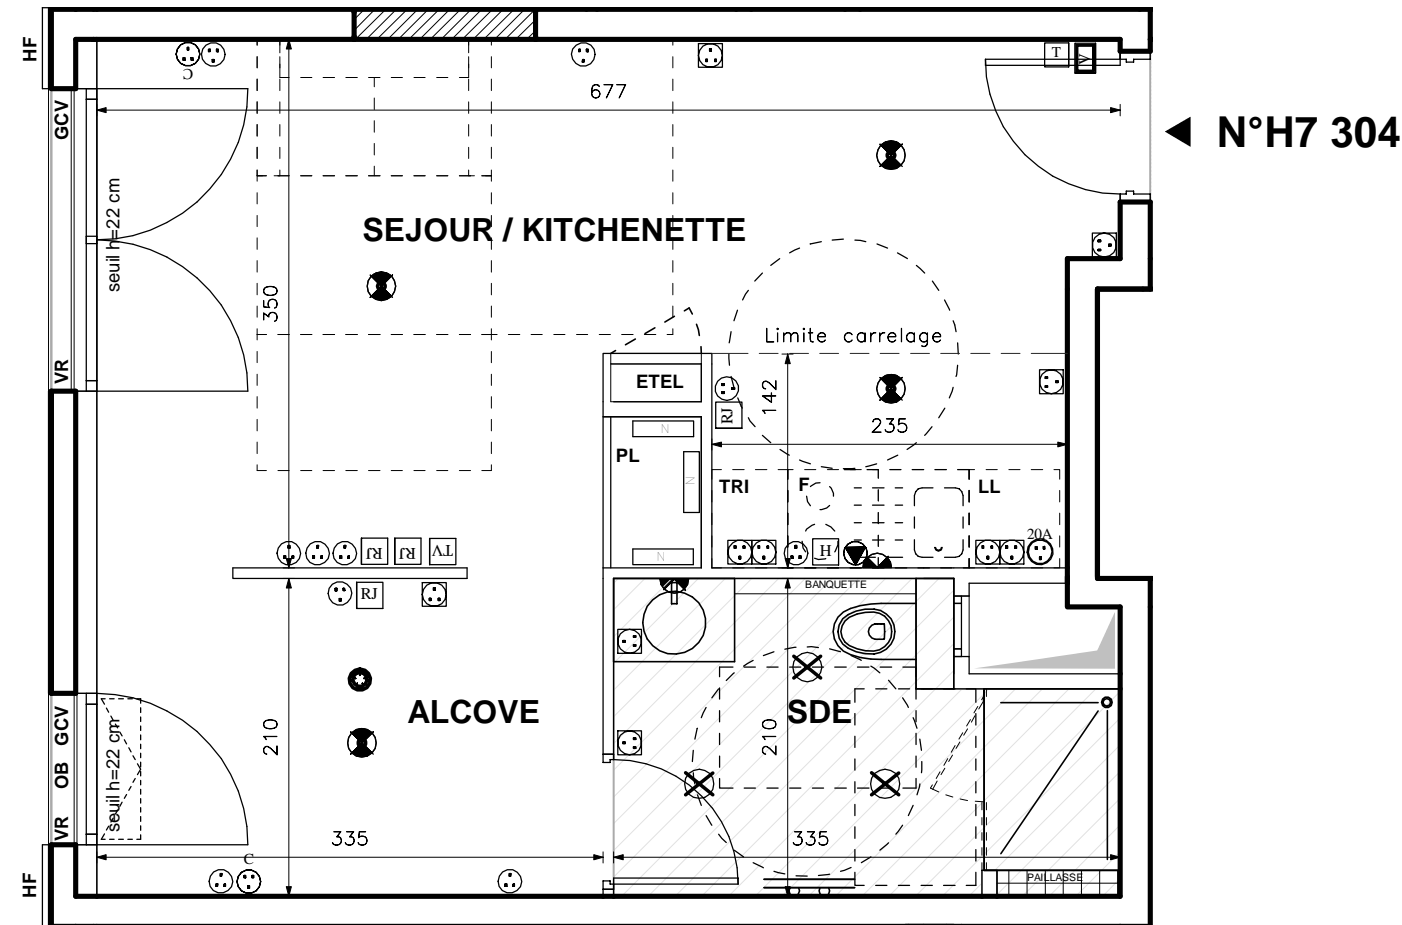

**LEGENDE**

PRISE 16A COMMANDÉE	APPLIQUE EXTERIEURE
PRISE 16A	REPORT D'INTERPHONE
PRISE ETANCHE	VIDEOPHONE
PRISE 32A	PRISE RJ 45
PRISE 20A SPECIALISEE (Four, Lave-vaisselle ou Lave-linge)	PRISE TELEVISION COAXIALE
PRISE 16A HAUTE	ROBINET DE PUISAGE
SORTIE DE FIL EN PLAFOND	NOURRICE D'EAU CHAUDE
SORTIE DE FIL EN APPLIQUE	SORTIE DE FIL HOTTE
DAAF	SPOTS ENCASTRÉS
THERMOSTAT	SÈCHE-SERVIETTES
HABILLAGE FACADE	EAUX PLUVIALES
ALLÈGE VITRÉE	GARDE-CORPS MÉTALLIQUE
VOLET ROULANT MOTORISÉ	GARDE-CORPS VITRÉ
OSCILLO BATTANT	GARDE-CORPS VITRÉ SERIGRAPHIÉ
ESPACE TECHNIQUE ÉLECTRIQUE DU LOGT.	ESPACE TECHNIQUE ÉLECTRIQUE DU LOGT.
<b>EMPLACEMENTS ELEMENTS DE CUISINE :</b>	LAVE-LINGE
<b>TRI</b> TRI SÉLECTIF	LAVE-VAISSELLE
<b>CUI</b> BLOC CUISSON	RÉFRIGÉRATEUR
FAUX-PLAFOND, SOFFITE	RETOMBÉE DE POUTRE

Hauteur sous plafond des pièces principales sauf mention particulière : 2.60m  
La hauteur du seuil s'entend hors menuiserie extérieure.

Echelle		Date	03/09/2018	Indice:00
---------	--	------	------------	-----------

DES MODIFICATIONS SONT SUSCEPTIBLES D'ÊTRE APPORTÉES À CE PLAN EN FONCTION DES NECESSITES TECHNIQUES OU RÉGLEMENTAIRES DE LA RÉALISATION, TANT EN CE QUI CONCERNE LES DIMENSIONS LIBRES, QUE L'ÉQUIPEMENT. LES SURFACES, LES HAUTEURS SOUS PLAFOND AINSI QUE LES HAUTEURS DE SEUILS OU D'ALÈGES INDIQUÉES SONT APPROXIMATIVES. LES RETOMBÉES, SOFFITES, FAUX-PLAFONDS, TRAPPES DE VISITES, AINSI QUE L'EMPLACEMENT DES DESCENTES D'EAUX PLUVIALES, DES ÉQUIPEMENTS SANITAIRES NE SONT PAS TOUS FIGURÉS OU LE SONT À TITRE INDICATIF.