



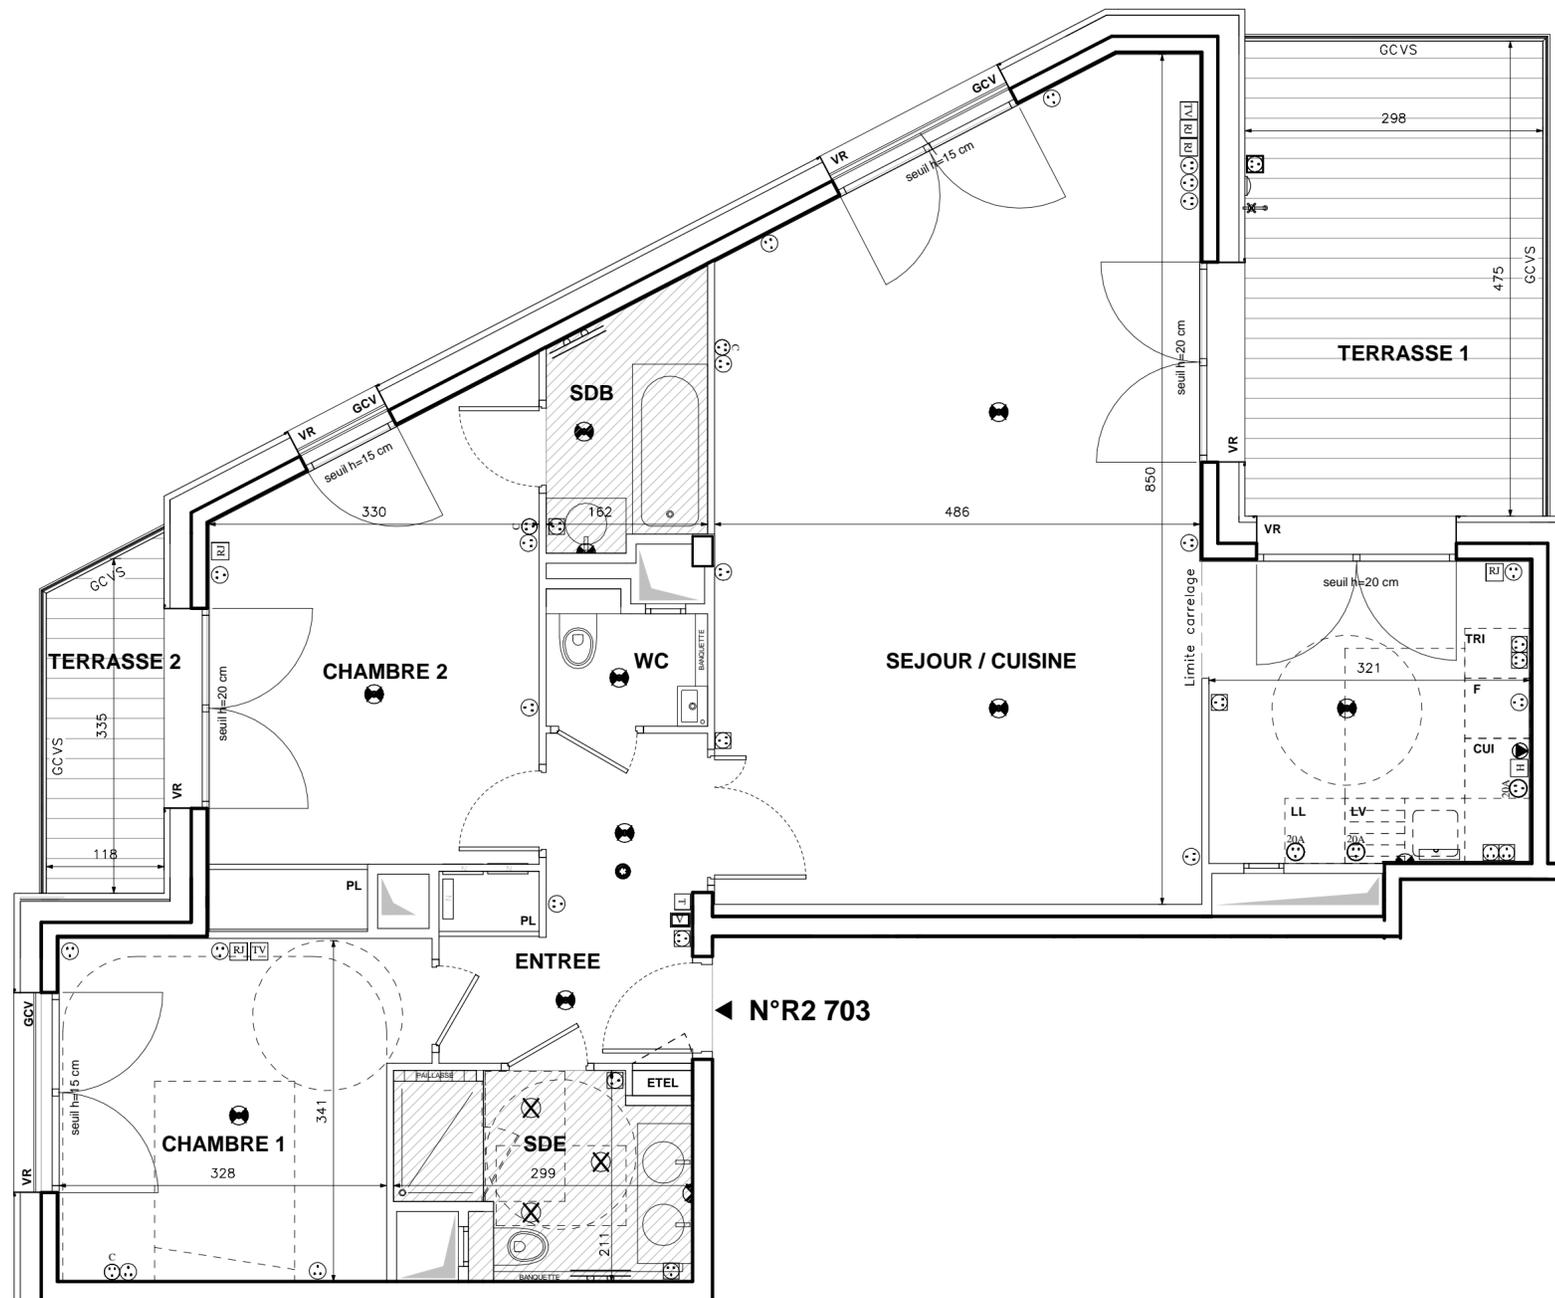

ISSY CŒUR DE VILLE

92130 Issy-les-Moulineaux

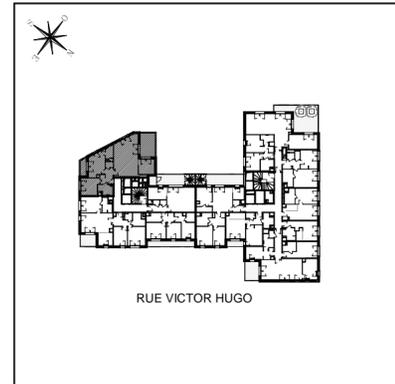

ZENITH 2

Appartement de trois pièces
n° R2703 au septième étage

ENTREE	7,08 m²
SEJOUR / CUISINE	46,91 m²
CHAMBRE 1	11,80 m²
CHAMBRE 2	15,12 m²
SDB	3,84 m²
SDE	5,27 m²
WC	1,82 m²
SURFACE TOTALE HABITABLE	91,84 m²
TERRASSE 1	14,15 m²
TERRASSE 2	3,90 m²
SURFACE TOTALE PRIVATIVE	109,89 m²

LEGENDE

C	PRISE 16A COMMANDÉE	R	APPLIQUE EXTERIEURE
⊕	PRISE 16A	R	REPORT D'INTERPHONE
⊖	PRISE ETANCHE	V	VIDEOPHONE
⊙	PRISE 32A	RJ	PRISE RJ 45
⊙	PRISE 20A SPECIALISEE (Four, Lave-vaisselle ou Lave-linge)	TV	PRISE TELEVISION COAXIALE
⊙	PRISE 16A HAUTE	R	ROBINET DE PUISAGE
⊙	SORTIE DE FIL EN PLAFOND	N	NOURRICE D'EAU CHAUDE
⊙	SORTIE DE FIL EN APPLIQUE	H	SORTIE DE FIL HOTTE
DAF	DAF	⊗	SPOTS ENCASTRES
T	THERMOSTAT	⊗	SECHE-SERVIETTES
HF	HABILLAGES FACADE	EP	EUAUX PLUVIALES
AV	ALLEGE VITREE	GCM	GARDE-CORPS METALLIQUE
VR	VOLET ROULANT MOTORISE	GCV	GARDE-CORPS VITRE
OB	OSCILLO BATTANT	GCVS	GARDE-CORPS VITRE SERIGRAPHIE
	EMPLACEMENTS ELEMENTS DE CUISINE :	ETEL	ESPACE TECHNIQUE ELECTRIQUE DU LOGT.
TRI	TRI SELECTIF	LL	LAVE-LINGE
CUI	BLOC CUISSON	LV	LAVE-VAISSELLE
	FAUX-PLAFOND, SOFFITE	F	REFRIGERATEUR
		- - -	RETOMBEE DE POUTRE

Hauteur sous plafond minimum des pièces principales sauf mention particulière : 2,80m
La hauteur du seuil s'entend hors menuiserie extérieure.

Echelle 0 0,5 1
Date Juin 2019
Indice : A

DES MODIFICATIONS SONT SUSCEPTIBLES D'ETRE APORTEES A CE PLAN EN FONCTION DES NECESSITES TECHNIQUES OU REGLEMENTAIRES DE LA REALISATION, TANT EN CE QUI CONCERNE LES DIMENSIONS LIBRES, QUE L'EQUIPEMENT. LES SURFACES, LES HAUTEURS SOUS PLAFOND AINSI QUE LES HAUTEURS DE SEUILS OU D'ALLEGES INDIQUEES SONT APPROXIMATIVES. LES RETOMBES, SOFFITES, FAUX-PLAFONDS, TRAPPES DE VISITES, AINSI QUE L'EMPLACEMENT DES DESCENTES D'EAUX PLUVIALES, DES EQUIPEMENTS SANITAIRES NE SONT PAS TOUS FIGURES OU LE SONT A TITRE INDICATIF.