



ISSY CŒUR DE VILLE

92130 Issy-les-Moulineaux

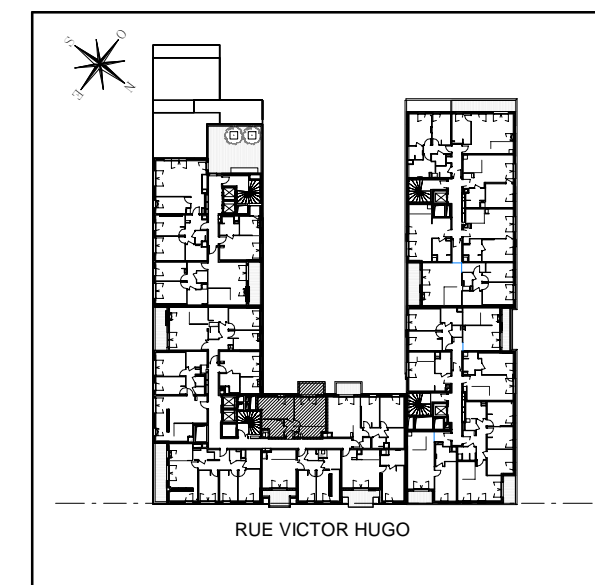

CŒUR DE TOPAZE 2

Appartement de deux pièces
n°H2701 au septième étage

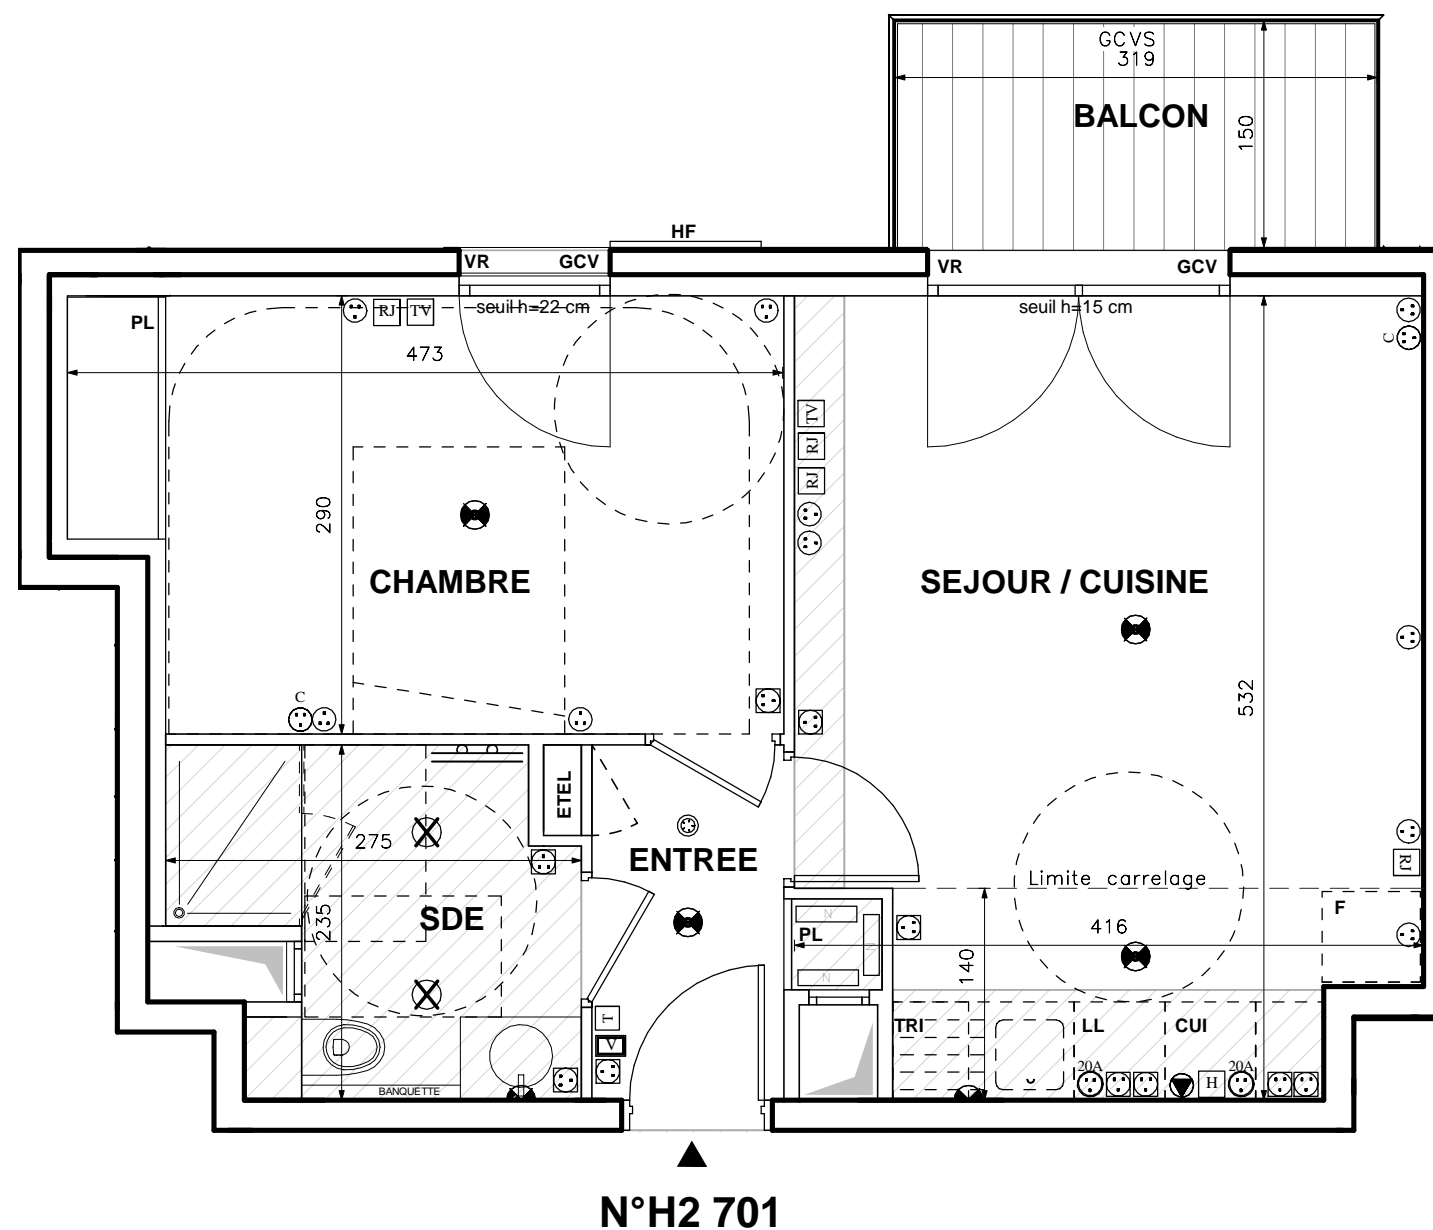

ENTREE	3,37 m ²
SEJOUR / CUISINE	20,73 m ²
CHAMBRE	12,91 m ²
SDE	5,19 m ²
SURFACE TOTALE HABITABLE	42,20 m²
BALCON	4,76 m ²
SURFACE TOTALE PRIVATIVE	46,96 m²

LEGENDE			
C	PRISE 16A COMMANDÉE	R	APPLIQUE EXTERIEURE
16A	PRISE 16A	RJ	REPORT D'INTERPHONE
E	PRISE ETANCHE	TV	VIDEOPHONE
32A	PRISE 32A	R	PRISE RJ 45
20A	PRISE 20A SPECIALISEE (Four, Lave-vaisselle ou Lave-linge)	TV	PRISE TELEVISION COAXIALE
16A	PRISE 16A HAUTE	R	ROBINET DE PUISAGE
S	SORTIE DE FIL EN PLAFOND	N	NOURRICE D'EAU CHAUDE
DAAF	SORTIE DE FIL EN APPLIQUE	H	SORTIE DE FIL HOTTE
T	THERMOSTAT	X	SPOTS ENCASTRES
HF	HABILLAGES FACADE	S	SÈCHE-SERVIETTES
AV	ALLÈGE VITRÉE	EP	EAUX PLUVIALES
VR	VOLET ROULANT MOTORISÉ	GCM	GARDE-CORPS MÉTALLIQUE
TRI	TRI SÉLECTIF	GCV	GARDE-CORPS VITRÉ
CUI	BLOC CUISSON	GCVS	GARDE-CORPS VITRÉ SERIGRAPHIÉ
LL	LAVE-LINGE	ETEL	ESPACE TECHNIQUE ÉLECTRIQUE DU LOGT.
LV	LAVE-VAISSELLE	F	RÉFRIGÉRATEUR
F	RÉFRIGÉRATEUR	---	RETOMBÉE DE POUTRE
Faux-plafond	FAUX-PLAFOND, SOFFITE		

Hauteur sous plafond des pièces principales sauf mention particulière : 2.60m
La hauteur du seuil s'entend hors menuiserie extérieure.

Echelle		Date	03/09/2018	Indice:00
---------	--	------	------------	-----------

DES MODIFICATIONS SONT SUSCEPTIBLES D'ÊTRE APPORTÉES À CE PLAN EN FONCTION DES NECESSITES TECHNIQUES OU RÉGLEMENTAIRES DE LA RÉALISATION, TANT EN CE QUI CONCERNE LES DIMENSIONS LIBRES, QUE L'ÉQUIPEMENT. LES SURFACES, LES HAUTEURS SOUS PLAFOND AINSI QUE LES HAUTEURS DE SEUILS OU D'ALÈGES INDIQUÉES SONT APPROXIMATIVES. LES RETOMBÉES, SOFFITES, FAUX-PLAFONDS, TRAPPES DE VISITES, AINSI QUE L'EMPLACEMENT DES DESCENTES D'EAUX PLUVIALES, DES ÉQUIPEMENTS SANITAIRES NE SONT PAS TOUS FIGURÉS OU LE SONT À TITRE INDICATIF.