


ISSY CŒUR DE VILLE


92130 Issy-les-Moulineaux

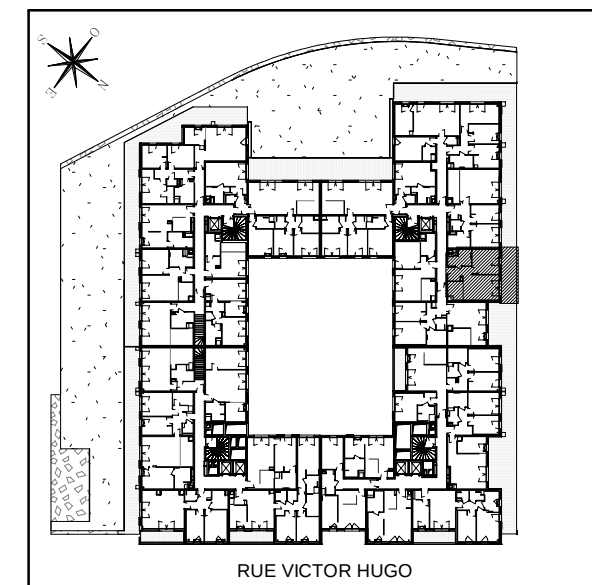

CŒUR D'ALBÂTRE 4 Appartement de deux pièces n° H8104 au premier étage

SEJOUR / CUISINE	24,97 m²
CHAMBRE	11,86 m²
SDE	5,53 m²
SURFACE TOTALE HABITABLE	42,36 m²
TERRASSE	14,24 m²
SURFACE TOTALE PRIVATIVE	56,60 m²

N°H8 104 ►

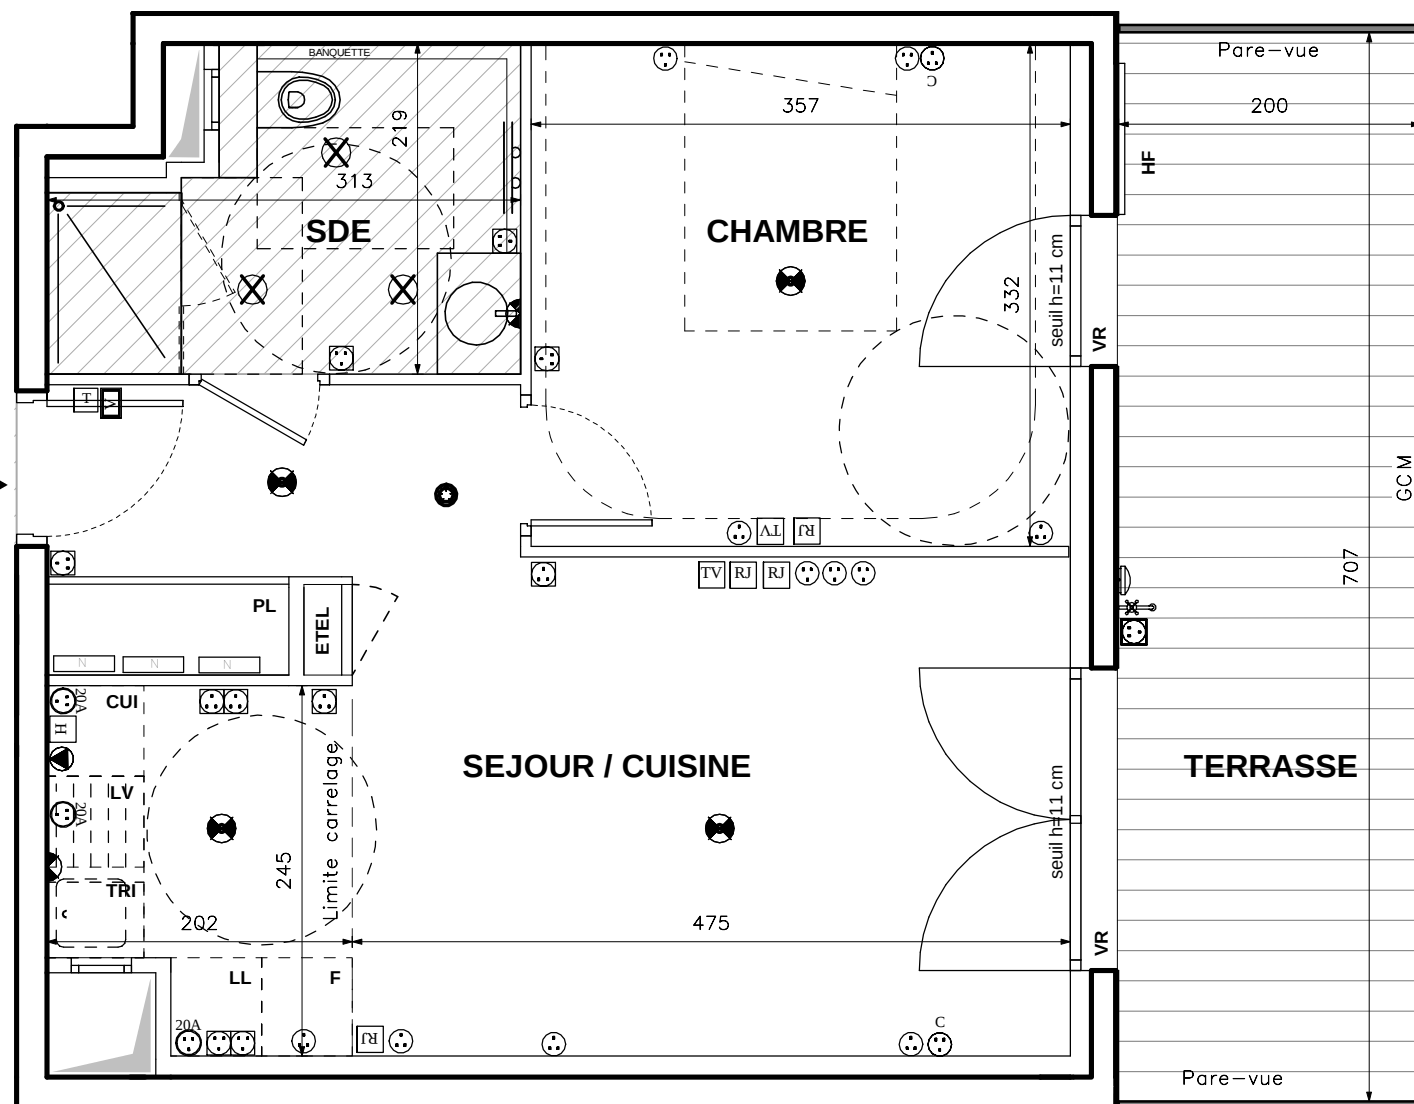

LEGENDE	
	PRISE 16A COMMANDÉE
	PRISE 16A
	PRISE 16A HAUTE
	PRISE 32A
	PRISE 20A SPECIALISÉE (Four, Lave-vaisselle ou Lave-linge)
	THERMOSTAT
	HABILLAGE FACADE
	ALLÈGE VITRÉE
	VOLET ROULANT MOTORISÉ
	OSCILLO BATTANT
	APPLIQUE EXTÉRIEURE
	REPORT D'INTERPHONE
	VIDEOPHONE
	PRISE RJ 45
	PRISE TELEVISION COAXIALE
	ROBINET DE PUISAGE
	NOURRICE D'EAU CHAUDE
	SORTIE DE FIL HOTTE
	SPOTS ENCASTRÉS
	SÈCHE-SERVIETTES
	EAUX PLUVIALES
	GARDE-CORPS MÉTALLIQUE
	GARDE-CORPS VITRÉ
	GARDE-CORPS VITRÉ SERIGRAPHIÉ
	ESPACE TECHNIQUE ÉLECTRIQUE DU LOGT.
	LL LAVE-LINGE
	LV LAVE-VAISSELLE
	F RÉFRIGÉRATEUR
	RETOMBÉE DE POUTRE

Hauteur sous plafond des pièces principales sauf mention particulière : 2.60m
La hauteur du seuil s'entend hors menuiserie extérieure.

Echelle		Date	Indice: A
		Jun 2019	

DES MODIFICATIONS SONT SUSCEPTIBLES D'ÊTRE APPORTÉES À CE PLAN EN FONCTION DES NECESSITÉS TECHNIQUES OU RÉGLEMENTAIRES DE LA RÉALISATION, TANT EN CE QUI CONCERNE LES DIMENSIONS LIBRES, QUE L'ÉQUIPEMENT. LES SURFACES, LES HAUTEURS SOUS PLAFOND AINSI QUE LES HAUTEURS DE SEUILS OU D'ALÈGES INDICÉES SONT APPROXIMATIVES. LES RETOMBÉES, SOFFITES, FAUX-PLAFONDS, TRAPPES DE VISITES, AINSI QUE L'EMPLACEMENT DES DESCENTES D'EAUX PLUVIALES, DES ÉQUIPEMENTS SANITAIRES NE SONT PAS TOUS FIGURÉS OU LE SONT À TITRE INDICATIF.

GRUPE ALTAREA COGEDIM