

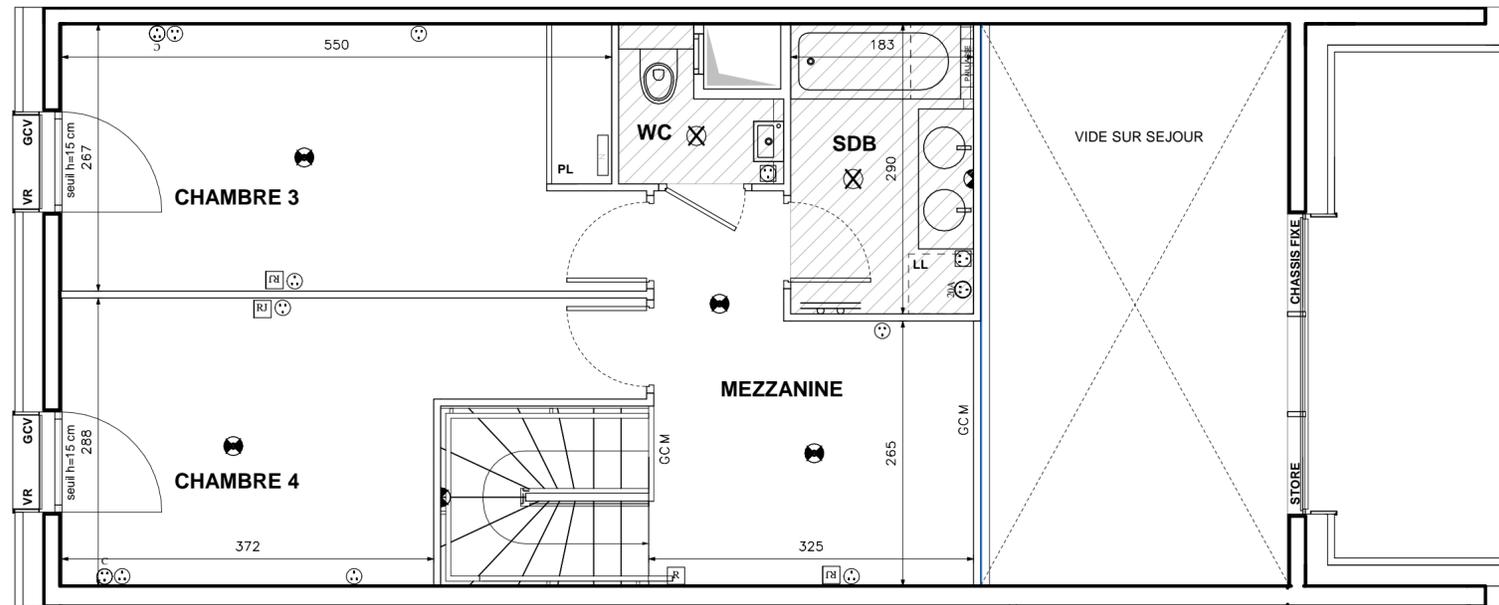


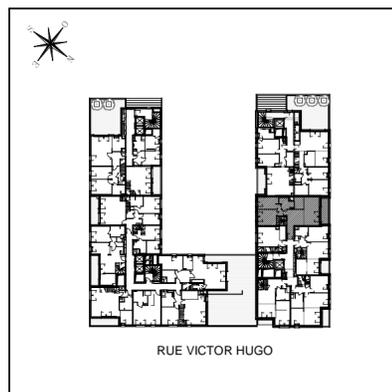


ISSY COEUR DE VILLE

92130 Issy-les-Moulineaux

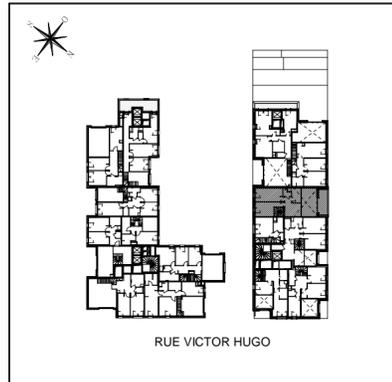

9ème ETAGE
niveau haut

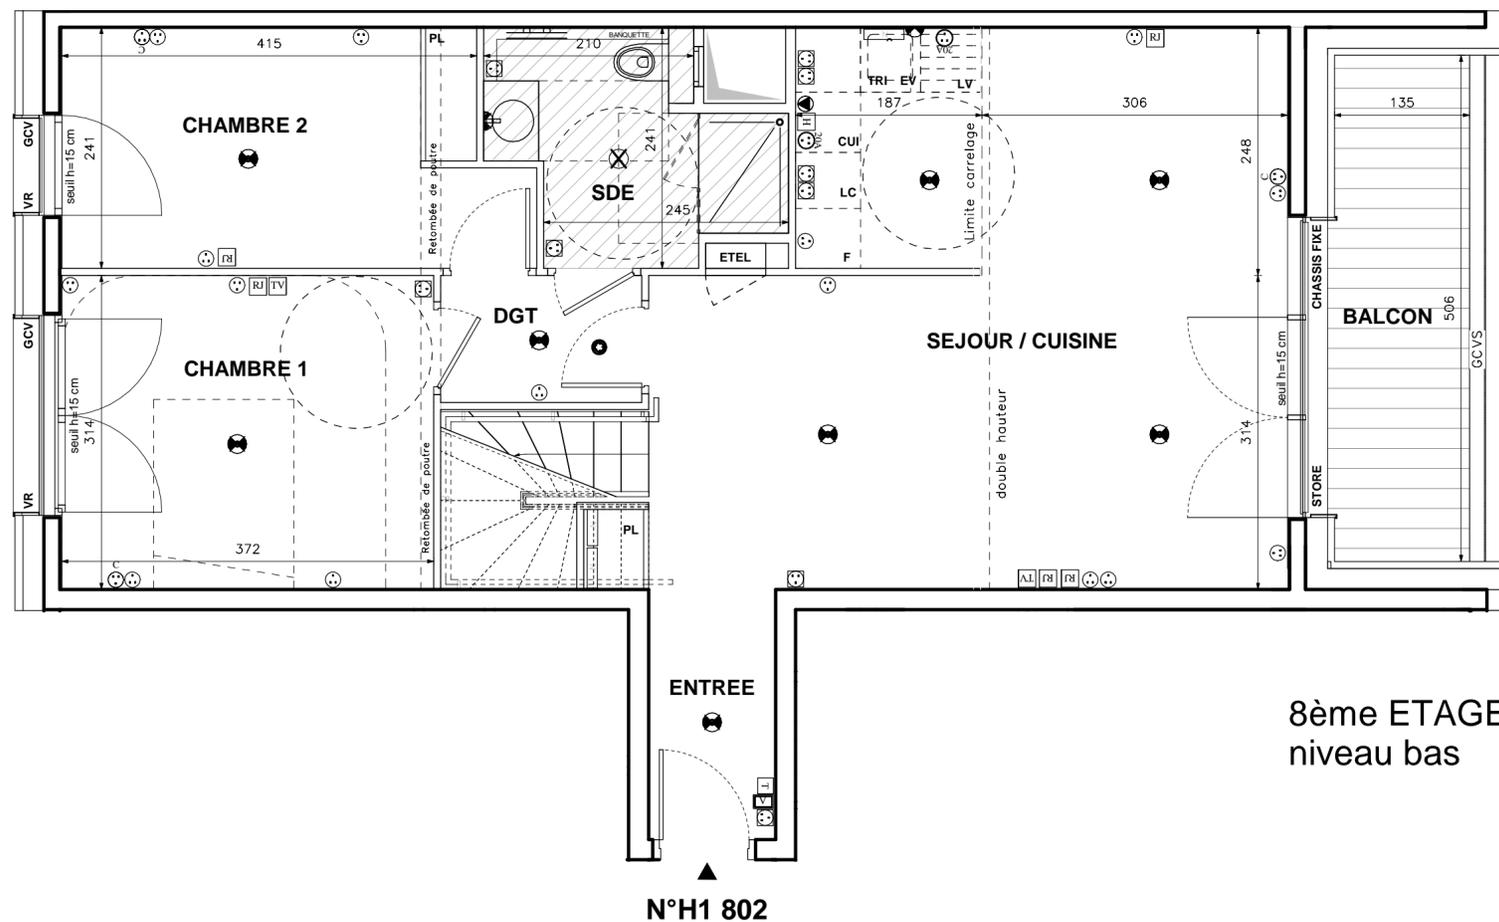

8ème ETAGE
niveau bas

CŒUR DE TOPAZE 1

Appartement de cinq pièces duplex
n°H1802 aux 8ème/9ème étages

ENTREE	3,18 m ²
SEJOUR / CUISINE	32,66 m ²
CHAMBRE 1	11,68 m ²
CHAMBRE 2	10,60 m ²
DGT	2,55 m ²
SDE	5,36 m ²
CHAMBRE 4	12,86 m ²
CHAMBRE 3	14,98 m ²
MEZZANINE	10,45 m ²
SDB	5,31 m ²
WC	1,86 m ²
SURFACE TOTALE HABITABLE	111,49 m²
BALCON	7,79 m ²
SURFACE TOTALE PRIVATIVE	119,28 m²

LEGENDE			
	PRISE 16A COMMANDÉE		APPLIQUE EXTERIEURE
	PRISE 16A		REPORT D'INTERPHONE
	PRISE ETANCHE		VIDEOPHONE
	PRISE 32A		PRISE RJ 45
	PRISE 20A SPECIALISEE (Four, Lave-vaisselle ou Lave-linge)		PRISE TELEVISION COAXIALE
	PRISE 16A HAUTE		ROBINET DE PUISAGE
	SORTIE DE FIL EN PLAFOND		NOURICE D'EAU CHAUDE
	SORTIE DE FIL EN APPLIQUE		SORTIE DE FIL HOTTE
	THERMOSTAT		SPOTS ENCASTRES
	HABILLAGES FACADE		SECHE-SERVIETTES
	ALLEGES VITREES		EAUX PLUVIALES
	VOLET ROULANT MOTORISE		GARDE-CORPS METALLIQUE
	OSCILLO BATTANT		GARDE-CORPS VITRE
	EMPLACEMENTS ELEMENTS DE CUISINE :		GARDE-CORPS VITRE SERIGRAPHIE
	TRI SELECTIF		ETEL ESPACE TECHNIQUE ELECTRIQUE DU LOGT.
	CUI BLOC CUISSON		LL LAVE-LINGE
	FAUX-PLAFOND, SOFFITE		LV LAVE-VAISSELLE
	FAUX-PLAFOND, SOFFITE		F REFRIGERATEUR
	FAUX-PLAFOND, SOFFITE		--- RETOMBÉE DE POUTRE

Hauteur sous plafond des pièces principales sauf mention particulière : 2,50m
La hauteur du seuil s'entend hors menuiserie extérieure.

Echelle 0 0,5 1 Date 23/01/2020 Indice : B