
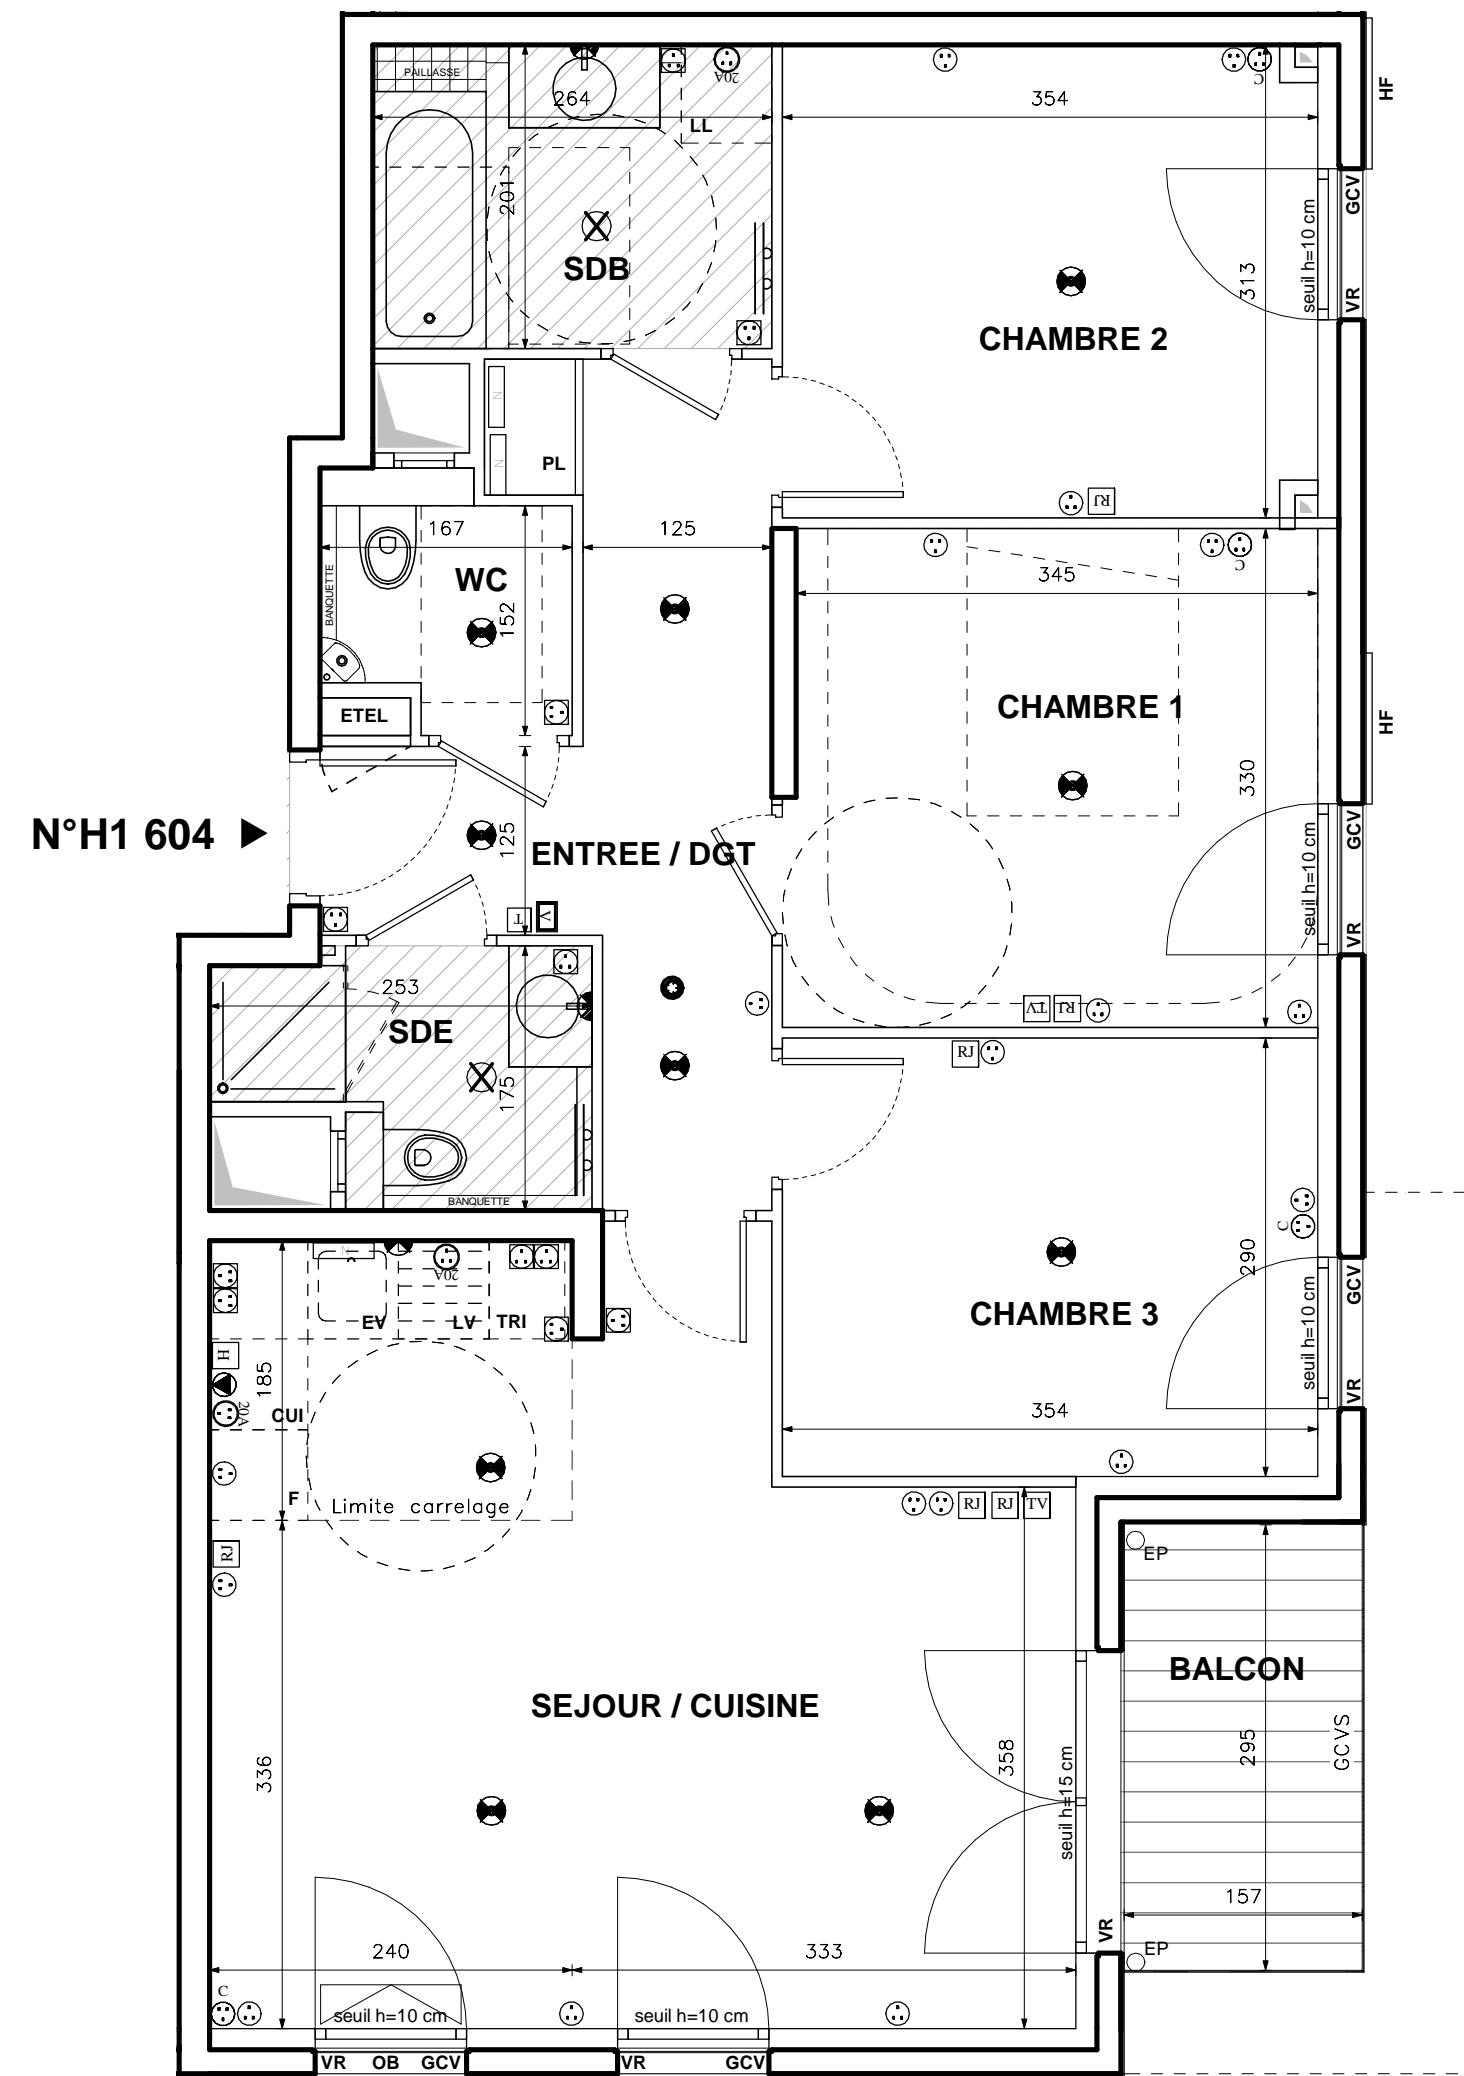


ISSY COEUR DE VILLE

92130 Issy-les-Moulineaux

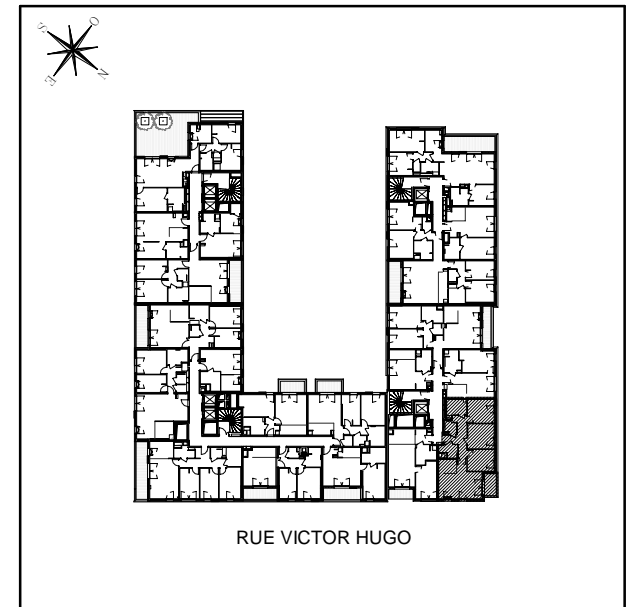

CŒUR DE TOPAZE 1 Appartement de quatre pièces n°H1604 au sixième étage

ENTREE / DGT	9,56 m ²
SEJOUR / CUISINE	26,59 m ²
CHAMBRE 1	11,52 m ²
CHAMBRE 2	10,96 m ²
CHAMBRE 3	10,26 m ²
SDB	5,31 m ²
SDE	3,49 m ²
WC	2,56 m ²
SURFACE TOTALE HABITABLE	80,25 m²
BALCON	4,64 m ²
SURFACE TOTALE PRIVATIVE	84,89 m²

LEGENDE			
	PRISE 16A COMMANDÉE		APPLIQUE EXTÉRIEURE
	PRISE 16A		REPORT D'INTERPHONE
	PRISE ETANCHE		VIDÉOPHONE
	PRISE 32A		PRISE RJ 45
	PRISE 20A SPÉCIALISÉE (Four, Lave-vaisselle ou Lave-linge)		PRISE TELEVISION COAXIALE
	PRISE 16A HAUTE		ROBINET D'EAU CHAUDE
	SORTIE DE FIL EN PLAFOND		NOURICE D'EAU CHAUDE
	SORTIE DE FIL EN APPLIQUE		SORTIE DE FIL HOTTE
	DAF		SPOTS ENCASTRÉS
	THERMOSTAT		SECHE-SERVIETTES
	HABILLAGES FACADE		EAUX PLUVIALES
	ALLEGE VITRÉE		GCM GARDE-CORPS MÉTALLIQUE
	VOLET ROULANT MOTORISÉ		GCV GARDE-CORPS VITRE
	OSCILLO BATTANT		GCVS GARDE-CORPS VITRE SERIGRAPHIE
EMPLACEMENTS ELEMENTS DE CUISINE :			ETEL ESPACE TECHNIQUE ELECTRIQUE DU LOGT.
	TRI TRI SÉLECTIF		LL LAVE-LINGE
	CUI BLOC CUISSON		LV LAVE-VAISSELLE
	FAUX-PLAFOND, SOFFITE		F REFRIGÉRATEUR
			RETOMBÉE DE POUTRE

Hauteur sous plafond des pièces principales sauf mention particulière : 2,50m
La hauteur du seuil s'entend hors menuiserie extérieure.

Echelle		Date	17/01/2020	Indice : A
---------	--	------	------------	------------

DES MODIFICATIONS SONT SUSCEPTIBLES D'ÊTRE APPORTÉES À CE PLAN EN FONCTION DES NECESSITES TECHNIQUES OU REGLEMENTAIRES DE LA REALISATION, TANT EN CE QUI CONCERNE LES DIMENSIONS LIBRES, QUE L'EQUIPEMENT. LES SURFACES, LES HAUTEURS SOUS PLAFOND AINSI QUE LES HAUTEURS DE SEUILS OU D'ALLEGES INDIQUEES SONT APPROXIMATIVES. LES RETOMBÉES, SOFFITES, FAUX-PLAFONDS, TRAPPES DE VISITES, AINSI QUE L'EMPLACEMENT DES DESCENTES D'EAUX PLUVIALES, DES EQUIPEMENTS SANITAIRES NE SONT PAS TOUS FIGURES OU LE SONT A TITRE INDICATIF.