


ISSY CŒUR DE VILLE


92130 Issy-les-Moulineaux

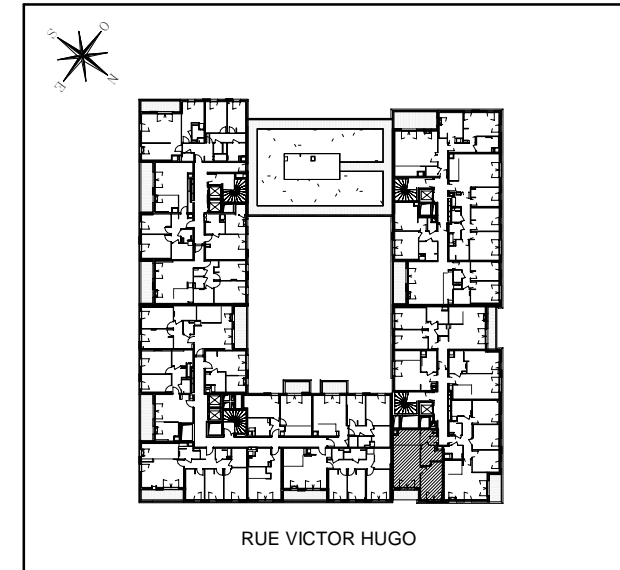

CŒUR DE TOPAZE 1

Appartement de deux pièces
n°H1405 au quatrième étage

ENTREE	3,86 m ²
SEJOUR / CUISINE	26,01 m ²
CHAMBRE	13,54 m ²
SDE	5,61 m ²
SURFACE TOTALE HABITABLE	49,02 m²
LOGGIA	4,18 m ²
SURFACE TOTALE PRIVATIVE	53,20 m²

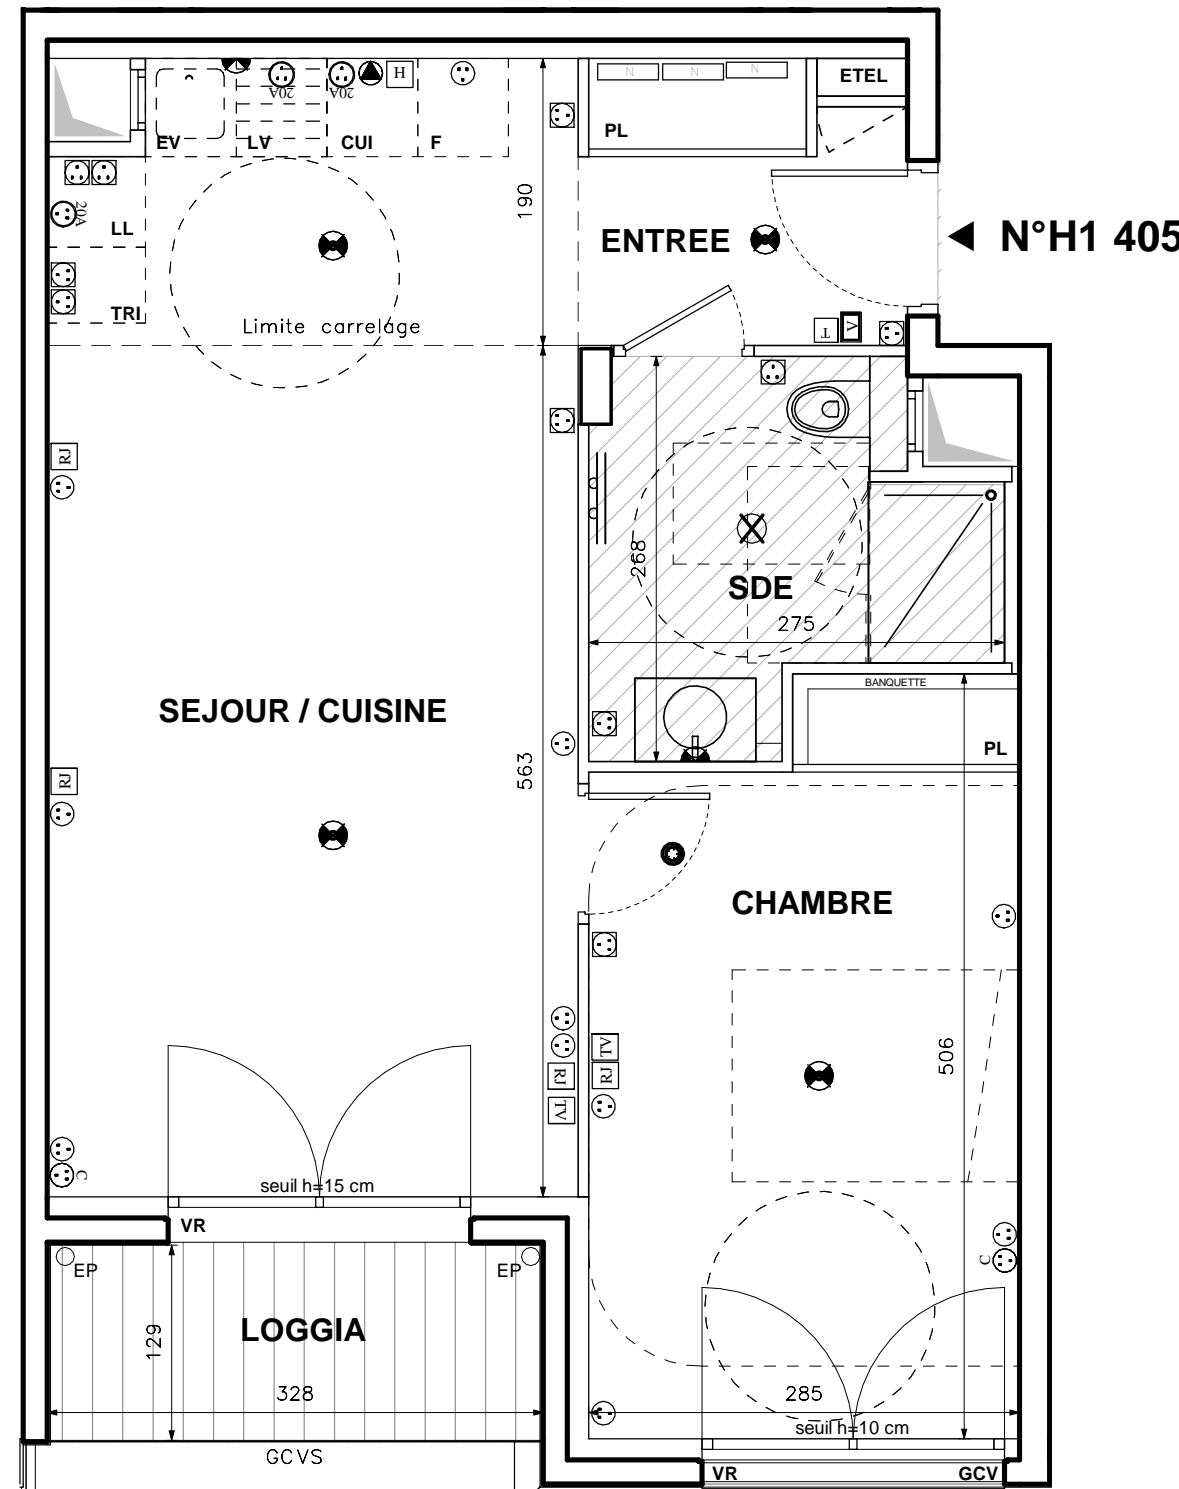

LEGENDE

C	PRISE 16A COMMANDÉE	R	APPLIQUE EXTERIEURE
16A	PRISE 16A	V	REPORT D'INTERPHONE
E	PRISE ETANCHE	RJ	VIDEOPHONE
32A	PRISE 32A	TV	PRISE RJ 45
20A	PRISE 20A SPECIALISEE (Four, Lave-vaisselle ou Lave-linge)	R	PRISE TELEVISION COAXIALE
H	PRISE 16A HAUTE	N	ROBINET DE PUISAGE
S	SORTIE DE FIL EN PLAFOND	H	NOURICE D'EAU CHAUDE
A	SORTIE DE FIL EN APPLIQUE	X	SORTIE DE FIL HOTTE
D	DAAF	S	SPOTS ENCASTRES
T	THERMOSTAT	S	SÈCHE-SERVIETTES
HF	HABILLAGE FACADE	EP	EAUX PLUVIALES
AV	ALLEGE VITRÉE	GCM	GARDE-CORPS MÉTALLIQUE
VR	VOLET ROULANT MOTORISÉ	GCV	GARDE-CORPS VITRÉ
OB	OSCILLO BATTANT	GCVS	GARDE-CORPS VITRÉ SERIGRAPHÉ
TRI	TRI SÉLECTIF	ETEL	ESPACE TECHNIQUE ÉLECTRIQUE DU LOGT.
CUI	BLOC CUISSON	LL	LAVE-LINGE
F	FAUX-PLAFOND, SOFFITE	LV	LAVE-VAISSELLE
		F	RÉFRIGÉRATEUR
			RETOMBÉE DE POUTRE

Hauteur sous plafond des pièces principales sauf mention particulière : 2.50m
La hauteur du seuil s'entend hors menuiserie extérieure.

Echelle		Date	25/02/2020	Indice:	C
---------	--	------	------------	---------	---

DES MODIFICATIONS SONT SUSCEPTIBLES D'ÊTRE APPORTÉES À CE PLAN EN FONCTION DES NECESSITES TECHNIQUES OU REGLEMENTAIRES DE LA REALISATION, TANT EN CE QUI CONCERNE LES DIMENSIONS LIBRES, QUE L'EQUIPEMENT. LES SURFACES, LES HAUTEURS SOUS PLAFOND AINSI QUE LES HAUTEURS DE SEUILS OU D'ALLEGES INDIQUEES SONT APPROXIMATIVES. LES RETOMBÉES, SOFFITES, FAUX-PLAFONDS, TRAPPES DE VISITES, AINSI QUE L'EMPLACEMENT DES DESCENTES D'EAUX PLUVIALES, DES EQUIPEMENTS SANITAIRES NE SONT PAS TOUS FIGURES OU LE SONT A TITRE INDICATIF.