





LE JARDIN DU FORT

06 à 10 Route de Stalingrad/
67 à 71Bis Boulevard de Strasbourg
94130, NOGENT SUR MARNE

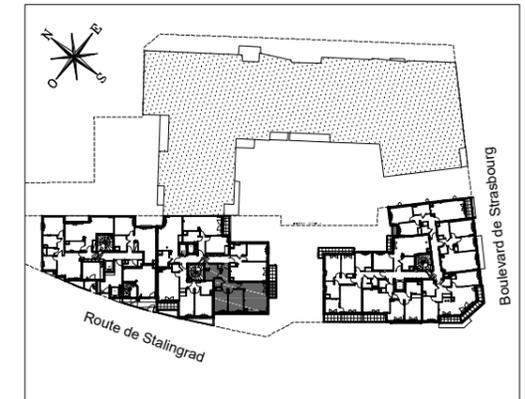

HALL RENAISSANCE Appartement de 3 pièces n° 215 au premier étage

ENTREE	8,06 m ²
SEJOUR / CUISINE	23,78 m ²
CHAMBRE 1	11,68 m ²
CHAMBRE 2	10,61 m ²
WC	2,02 m ²
SALLE DE BAINS	6,45 m ²
SURFACE TOTALE HABITABLE	62,60 m²
BALCON	3,63 m ²
SURFACE TOTALE PRIVATIVE	66,23 m²

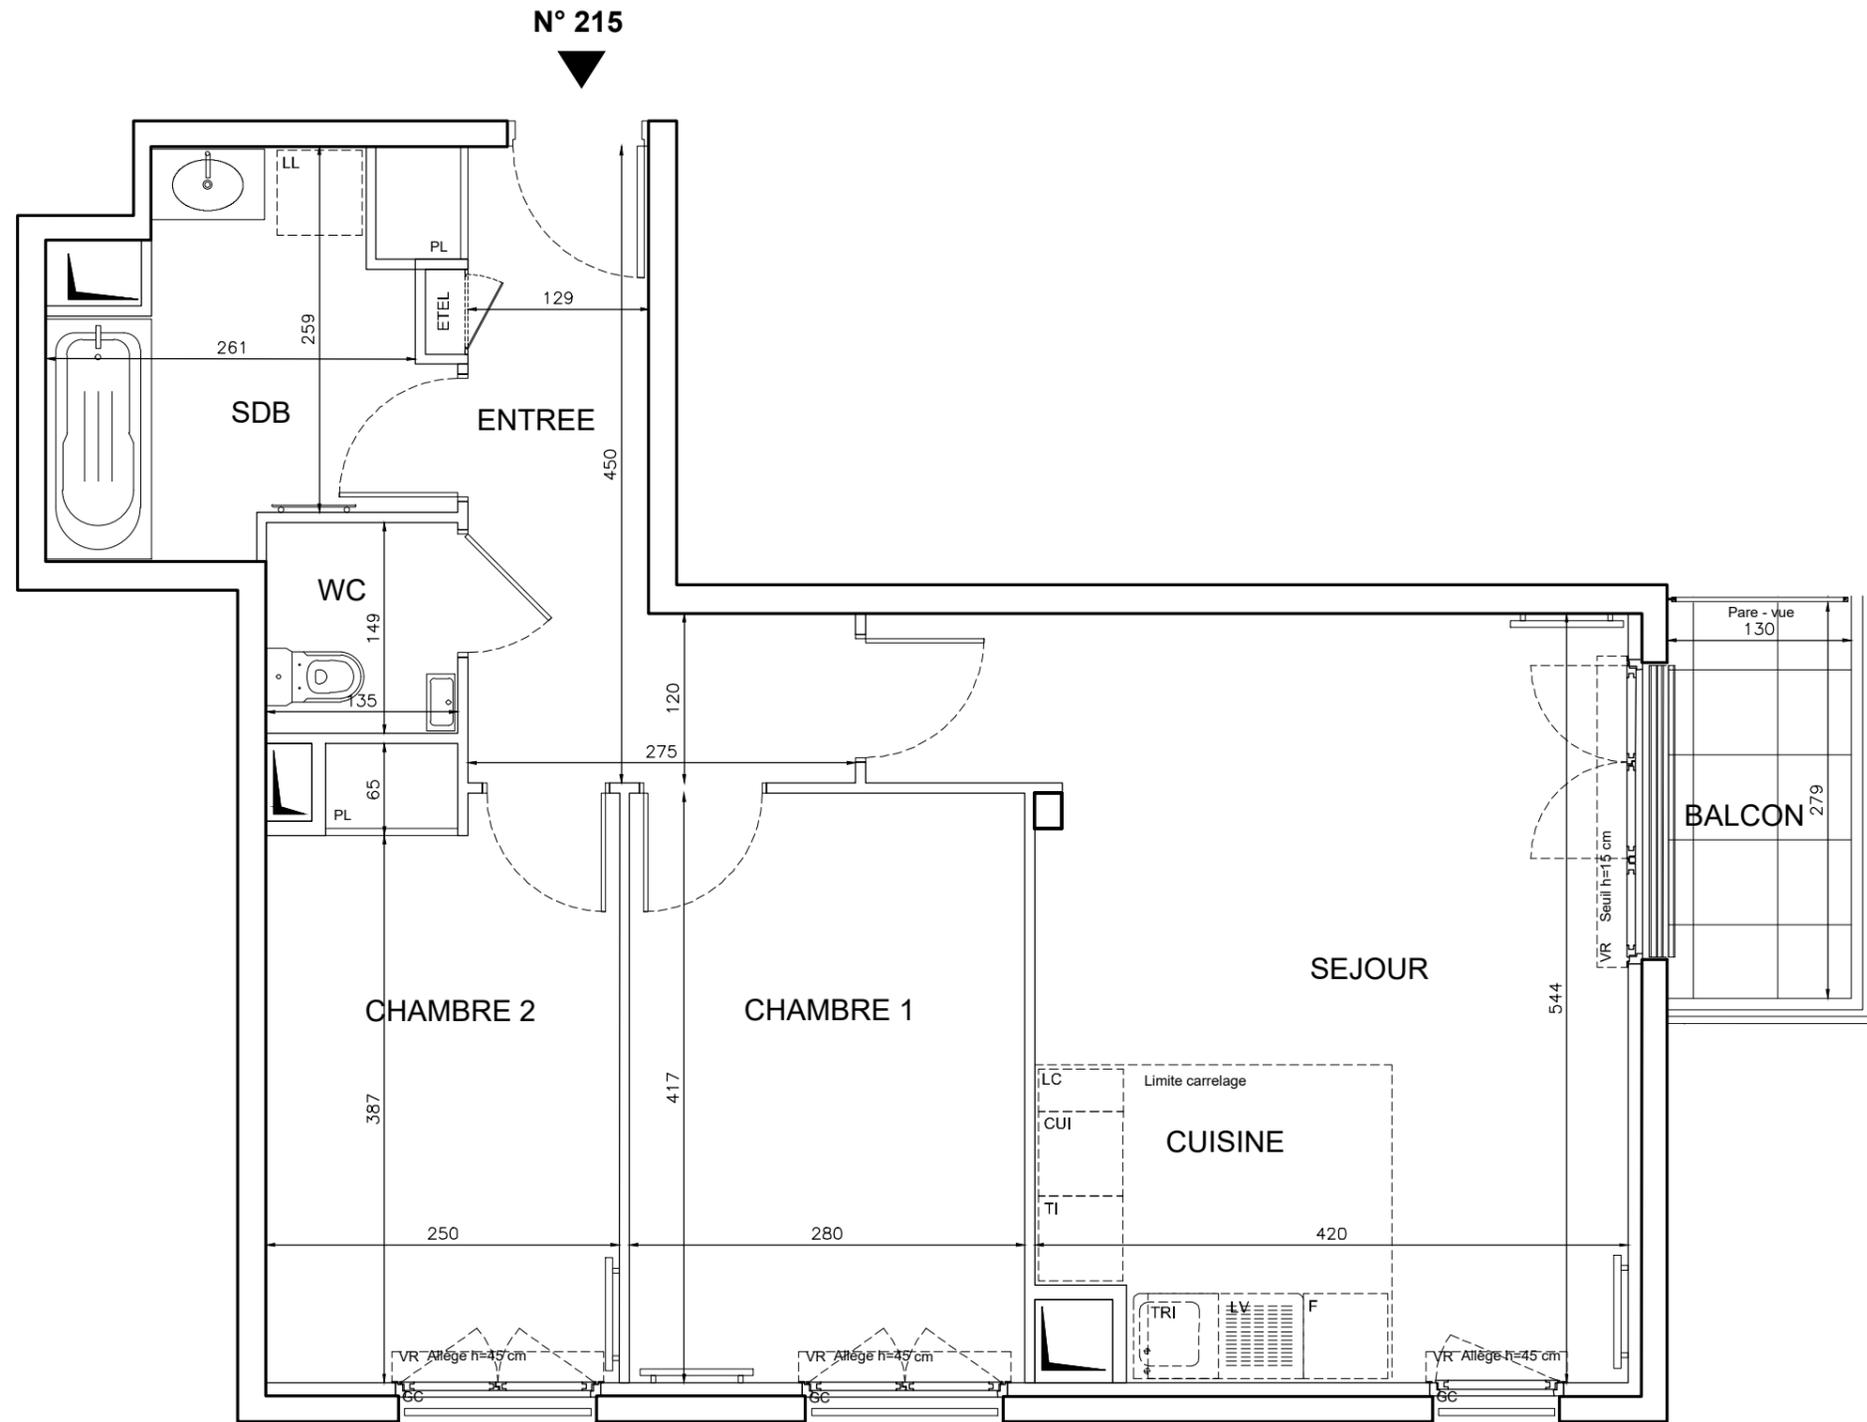

LEGENDE

EMPLACEMENTS ELEMENTS DE CUISINE :

LL	LAVE-LINGE	CUI	BLOC CUISSON
LV	LAVE-VAISSELLE	F	REFRIGERATEUR
TRI	TRI SELECTIF	LC	LINEAIRE COMPLEMENT.
TI	TIROIR	ETEL	ESPACE TECHNIQUE ELECTRIQUE DU LOGT.

AV	ALLEGE VITREE		
VR	VOLET ROULANT		
GC	GARDE-CORPS		

	FAUX-PLAFOND OU SOFFITE		RADIATEUR
	RETOMBEE DE POUTRE		SECHE-SERV.

Hauteur sous plafond des pièces principales sauf mention particulière : 2.50 m

Echelle		Date	05/02/2020	Indice : 1
---------	--	------	------------	------------

DES MODIFICATIONS SONT SUSCEPTIBLES D'ETRE APPORTEES A CE PLAN EN FONCTION DES NECESSITES TECHNIQUES OU REGLEMENTAIRES DE LA REALISATION, TANT EN CE QUI CONCERNE LES DIMENSIONS LIBRES, QUE L'EQUIPEMENT. LES SURFACES, LES HAUTEURS SOUS PLAFOND AINSI QUE LES HAUTEURS DE SEUILS OU D'ALLEGES INDIQUEES SONT APPROXIMATIVES. LES RETOMBES, SOFFITES, FAUX-PLAFONDS, TRAPPES DE VISITES, AINSI QUE L'EMPLACEMENT DES DESCENTES D'EAUX PLUVIALES, DES EQUIPEMENTS SANITAIRES NE SONT PAS TOUS FIGURES OU LE SONT A TITRE INDICATIF. LE NOMBRE, LA TAILLE ET L'EMPLACEMENT DES RADIATEURS SONT DONNES A TITRE INDICATIF ET SERONT PRECISES APRES ETUDE THERMIQUE.