





LE JARDIN DU FORT

06 à 10 Route de Stalingrad/
67 à 71Bis Boulevard de Strasbourg
94130, NOGENT SUR MARNE

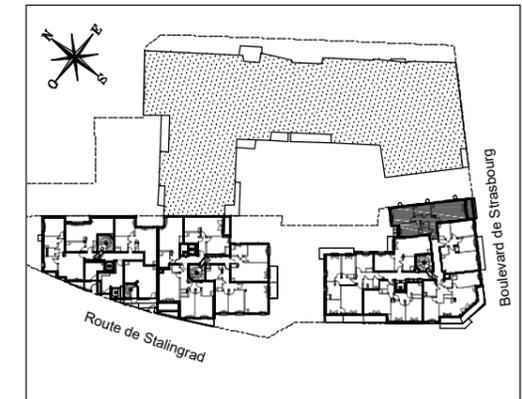

HALL CEZANNE Appartement de 3 pièces n° 111 au premier étage

| | |
|---------------------------------|----------------------------|
| ENTREE | 3,65 m ² |
| SEJOUR/CUISINE | 19,63 m ² |
| CHAMBRE 1 | 11,64 m ² |
| CHAMBRE 2 | 9,46 m ² |
| SALLE DE BAINS | 5,22 m ² |
| WC | 1,83 m ² |
| DEGAGEMENT | 5,32 m ² |
| SURFACE TOTALE HABITABLE | 56,75 m² |
| TERRASSE | 3,23 m² |
| SURFACE TOTALE PRIVATIVE | 59,98 m² |

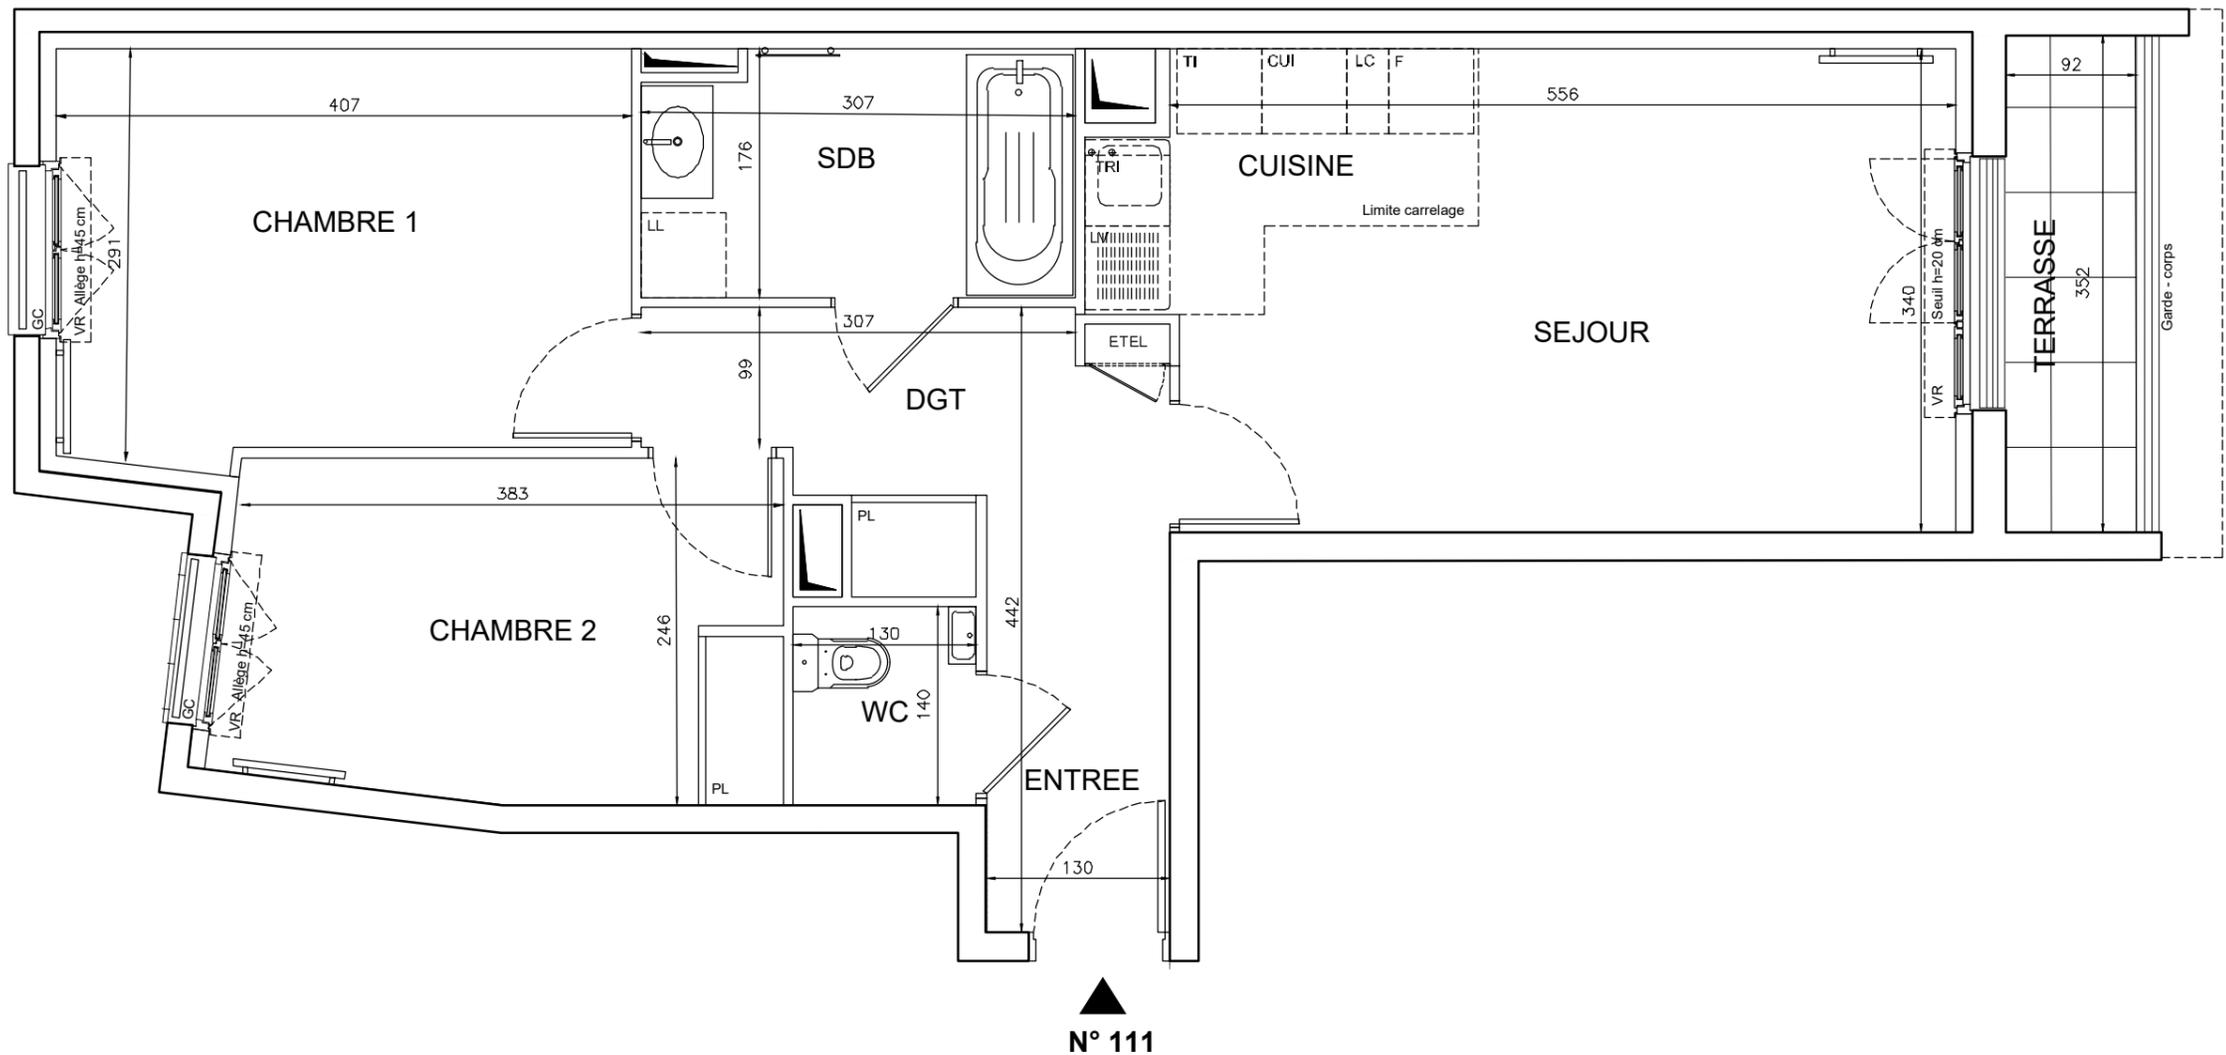

N° 111

DES MODIFICATIONS SONT SUSCEPTIBLES D'ETRE APORTEES A CE PLAN EN FONCTION DES NECESSITES TECHNIQUES OU REGLEMENTAIRES DE LA REALISATION, TANT EN CE QUI CONCERNE LES DIMENSIONS LIBRES, QUE L'EQUIPEMENT. LES SURFACES, LES HAUTEURS SOUS PLAFOND AINSI QUE LES HAUTEURS DE SEUILS OU D'ALLEGES INDIQUEES SONT APPROXIMATIVES. LES RETOMBES, SOFFITES, FAUX-PLAFONDS, TRAPPES DE VISITES, AINSI QUE L'EMPLACEMENT DES DESCENTES D'EAUX PLUVIALES, DES EQUIPEMENTS SANITAIRES NE SONT PAS TOUS FIGURES OU LE SONT A TITRE INDICATIF. LE NOMBRE, LA TAILLE ET L'EMPLACEMENT DES RADIATEURS SONT DONNES A TITRE INDICATIF ET SERONT PRECISES APRES ETUDE THERMIQUE.

PROVISOIRE

LEGENDE

| | | | |
|------------------------------------|-------------------------|------|--------------------------------------|
| EMPLACEMENTS ELEMENTS DE CUISINE : | | | |
| LL | LAVE-LINGE | CUI | BLOC CUISSON |
| LV | LAVE-VAISSELLE | F | REFRIGERATEUR |
| TRI | TRI SELECTIF | LC | LINEAIRE COMPLEMENT. |
| TI | TIROIR | ETEL | ESPACE TECHNIQUE ELECTRIQUE DU LOGT. |
| AV | ALLEGE VITREE | | |
| VR | VOLET ROULANT | | |
| GC | GARDE-CORPS | | |
| | FAUX-PLAFOND OU SOFFITE | | RADIATEUR |
| | RETOMBEE DE POUTRE | | SECHE-SERV. |

Hauteur sous plafond des pièces principales sauf mention particulière : 2.50 m

| | | | | |
|---------|--|------|------------|------------|
| Echelle | | Date | 19/11/2019 | Indice : 0 |
|---------|--|------|------------|------------|