


HALL BETA 2
Appartement de 4 pièces
n°0746 au 4ème étage

ENTREE	4.79 m²
SEJOUR	29.93 m²
CUISINE	5.76 m²
CHAMBRE 1	13.11 m²
CHAMBRE 2	9.82 m²
CHAMBRE 3	12.04 m²
SDB	6.63 m²
SDE	2.98 m²
WC	1.85 m²
DGT	4.25 m²
SURFACE TOTALE HABITABLE	91.10 m²
BALCON	8.73 m²
SURFACE TOTALE ANNEXE	8.73 m²
SURFACE TOTALE PRIVATIVE	99.83 m²

LEGENDE

EMPLACEMENT ELEMENTS DE CUISINE:	
LL LAVE-VAISSE	CUI BLOC CUISSON
LV LAVE-VAISSELLE	F REFRIGERATEUR
TRI TRISELECTIF	LC LINEAIRE COMPLEMENT.
AV ALLEGE VITREE	ETEL ESPACE TECHNIQUE
VR VOILET ROULANT	VR ELECTRIQUE DU LOGT.
GC GARDE-CORPS	
FAUX-PLAFOND	
OU SOFFITE	
RETOMBEE DE POUTRE	
RADIATEUR	
SECHE-SERV.	

Hauteur sous plafond des pièces principales sans mention particulière: 2,50 m
Echelle 1 : 50e Date 19/05/2019 Indice : 0

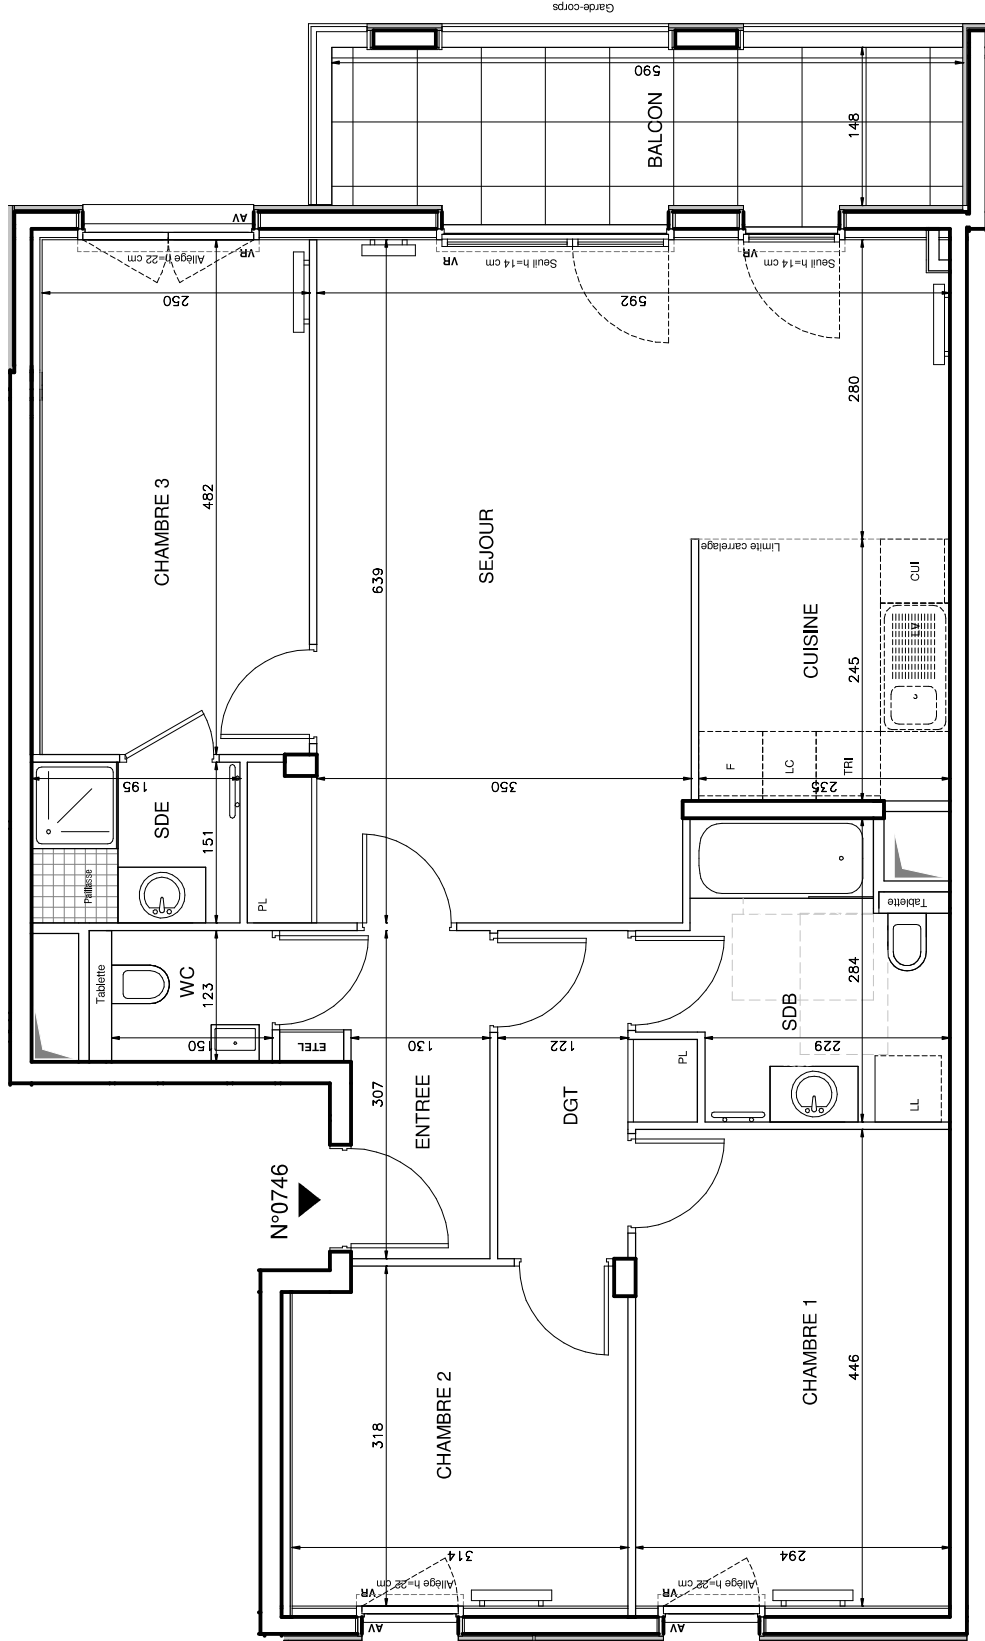

DES MODIFICATIONS SONT SUSCEPTIBLES D'ÊTRE APPORTÉES À CE PLAN EN FONCTION DES NECESSITES TECHNIQUES OU RELEVEMENTS DE LA REALISATION. TANT EN CE QUI CONCERNE LES DIMENSIONS LIBRES, QUE L'EQUIPEMENT. LES SURFACES LES HAUTEURS SOUS PLAFOND ANSI QUE LES HAUTEURS DES SEUILS OU D'ALLEGES INDIQUEES SONT APPROXIMATIVES. LES RETOMBÉES, SOFFITES, FAUX-PLAFONDS, TRAPPES DE VENTES, ANSI QUE LE MISE EN PLACE DES DESCENTES D'EAUX PLUVIALES, DES EQUIPEMENTS SANITAIRES NE SONT PAS TOUTS HEURES OU LE SONT A TITRE INDICATIF. LE NOMBRE ET L'EMPLACEMENT DES RADIATEURS SONT DONNES A TITRE INDICATIF ET SERONT PRECISES APRES ETUDE THERMIQUE.