

HALL BETA 2
Appartement de 5 pièces
n°0702 au Rez-de-jardin


ENTREE	6.60 m ²
SEJOUR	29.07 m ²
CUISINE	5.50 m ²
CHAMBRE 1	15.02 m ²
CHAMBRE 2	10.13 m ²
CHAMBRE 3	11.49 m ²
CHAMBRE 4	10.39 m ²
SDB	6.79 m ²
SDE	1.87 m ²
WC	1.48 m ²
DGT	2.47 m ²
SURFACE TOTALE HABITABLE	100.82 m ²
LOGGIA	16.26 m ²
SURFACE TOTALE ANNEXE	16.26 m ²
SURFACE TOTALE PRIVATIVE	117.08 m ²

LEGENDE

EMPLACEMENT ELEMENTS DE CUISINE:	CUI	BLOC CUISSON	
LL	LAVAGE-JEUX	REFRIGERATEUR	
LV	LAVAGE-VASSELLE	LC	LINEAIRE COMPLEMENT.
TRI	TRISELECTIF	ETEL	ESPACE TECHNIQUE ELECTRIQUE DU LOGT.
AV	ALLEGE VITREE	VR	VOILET ROULANT
GC	GARDE-CORPS		
	FAUX-PLAFOND OU SOFFITE		RADIATEUR
	RETOMBEE DE POUTRE		SECHE-SERV.

Hauteur sous plafond des pièces principales sans mention particulière: 2,72 m

Echelle 0 0,5 1m Date 19/05/2019 Indice : 0

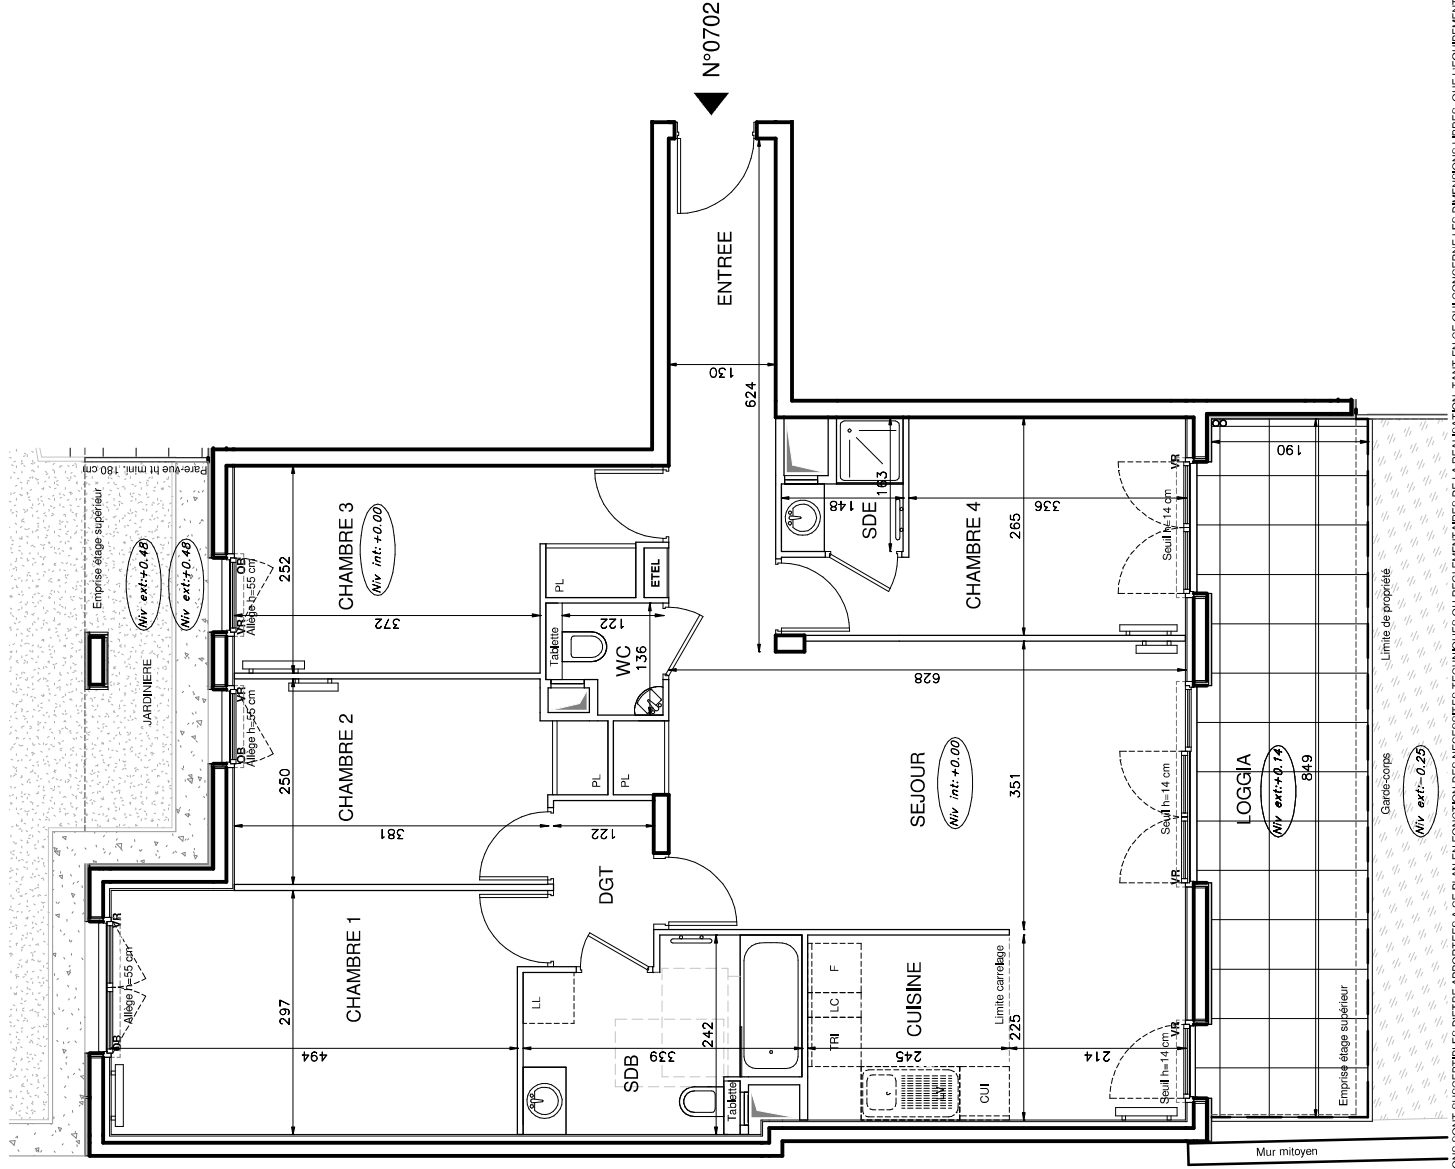

DES MODIFICATIONS SONT SUSCEPTIBLES D'ÊTRE APPORTÉES À CE PLAN EN FONCTION DES NECESSITES TECHNIQUES OU REGLEMENTAIRES DE LA REALISATION. TANT EN CE QUI CONCERNE LES DIMENSIONS LIBRES, QUE L'EQUIPEMENT, LES SURFACES, LES HAUTEURS SOUS PLAFOND, ANSI QU'LES HAUTEURS DES SEUILS OU D'ALLEGES INDICÉES SONT APPROXIMATIVES. LES RETOMBÉES, SOFFITES, FAUX-PLAFONDS, FRAPPES DE VITRES, ANSI QUE L'EMPLACEMENT DES DESCENTES D'EAUX PLUVIALES, DES EQUIPEMENTS S'ANT'APRES NE SONT PAS TOUS HEURES OU LE SONT A TITRE INDICATIF. LE NOMBRE ET L'EMPLACEMENT DES RADIATEURS SONT DONNES A TITRE INDICATIF ET SERONT PRECISES APRES ETUDE THERMIQUE.