


CŒUR VILLAGE

16 BOULEVARD DE CARELLE - 13540 PUYRICARD

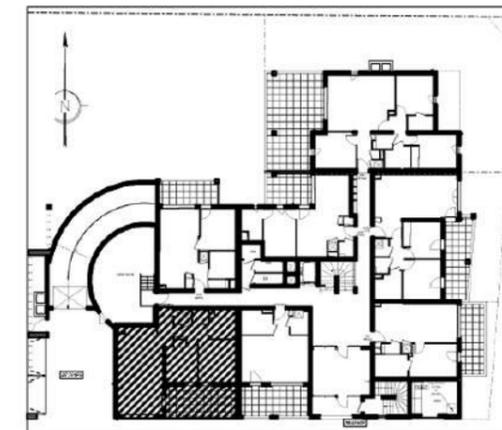

Appartement de 3 pièces n°02 au RDC

SEJOUR / CUISINE	29,62
CHAMBRE 2	12,17
CHAMBRE 1	9,74
SDB	5,58
DGT	3,64
ENTREE	3,33
WC	1,81
CELLIER	1,77
SURFACE TOTALE HABITABLE	67,66 m²
TERRASSE	16,70
SURFACE TOTALE PRIVATIVE	84,12 m²

LEGENDE

EMPLACEMENTS ELEMENTS DE CUISINE :


LL LAVE-LINGE CUI BLOC CUISSON
LV LAVE-VAISSELLE F REFRIGERATEUR



AV ALLEGE VITREE TE TABLEAU ELECTRIQUE
VR VOLET ROULANT (GAINE TECHN. LOGEMENT)
GC GARDE-CORPS UC UNITE CENTRALE
RGT RANGEMENT

 FAUX-PLAFOND, SOFFITE

 RETOMBEE DE POUTRE

Hauteur sous plafond des pièces principales sauf mention particulière : 2.50 m

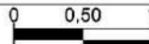Echelle		Date	13/06/2020	Indice :
---------	---	------	------------	----------

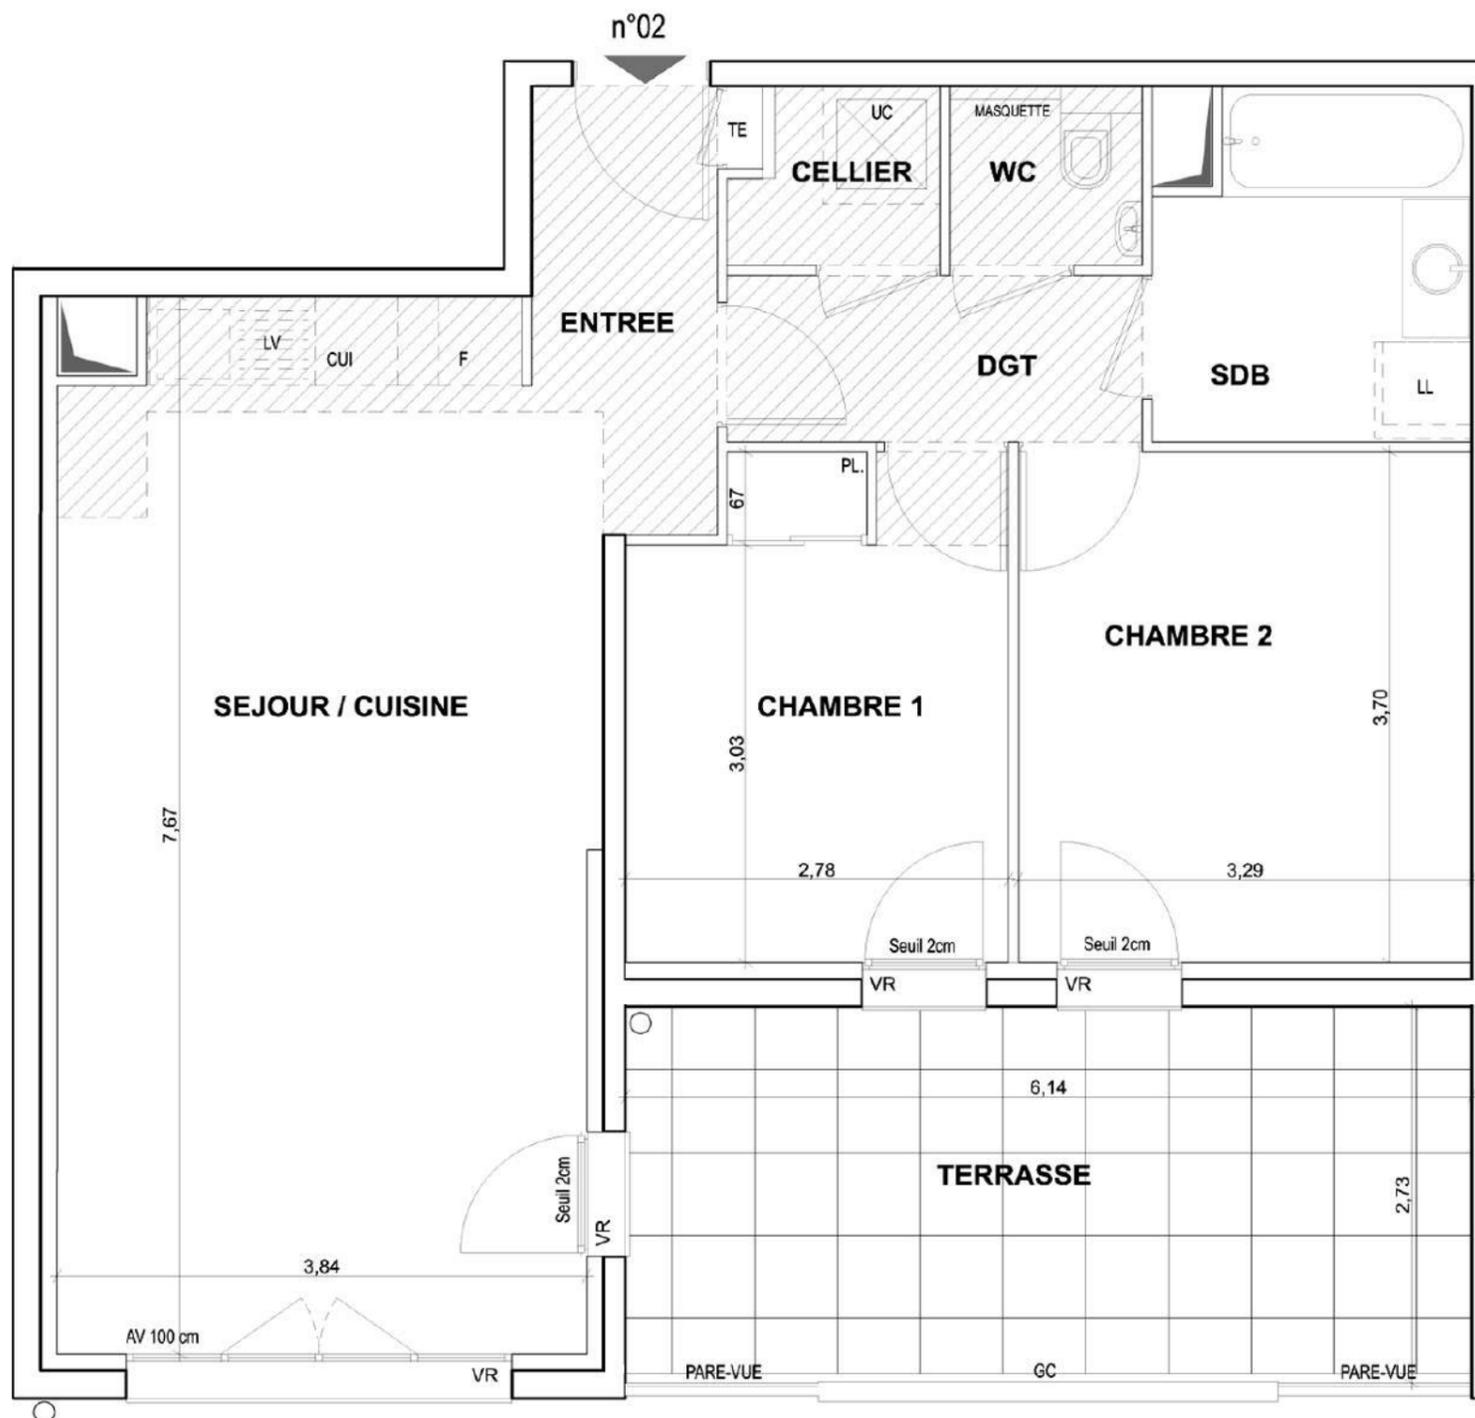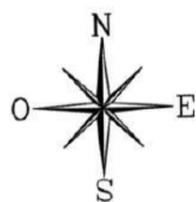

DES MODIFICATIONS SONT SUSCEPTIBLES D'ETRE APPORTEES A CE PLAN EN FONCTION DES NECESSITES TECHNIQUES OU REGLEMENTAIRES DE LA REALISATION, TANT EN CE QUI CONCERNE LES DIMENSIONS LIBRES, QUE L'EQUIPEMENT. LES SURFACES, LES HAUTEURS SOUS PLAFOND AINSI QUE LES HAUTEURS DE SEUILS OU D'ALLEGES INDIQUEES SONT APPROXIMATIVES. LES RETOMBES, SOFFITES, FAUX-PLAFONDS, TRAPPES DE VISITES, AINSI QUE L'EMPLACEMENT DES DESCENTES D'EAUX PLUVIALES, DES EQUIPEMENTS SANITAIRES NE SONT PAS TOUS FIGURES OU LE SONT A TITRE INDICATIF. LE NOMBRE, LA TAILLE ET L'EMPLACEMENT DES RADIATEURS SONT DONNES A TITRE INDICATIF ET SERONT PRECISES APRES ETUDE THERMIQUE. AUCUN ELEMENT DE CUISINE N'EST FOURNI HORS ACHAT PACK.