



16 BOULEVARD DE CARELLE - 13540 PUYRICARD

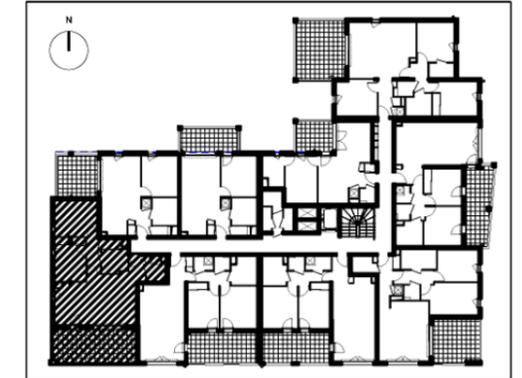

Appartement de 3 pièces
n°17 au R+1

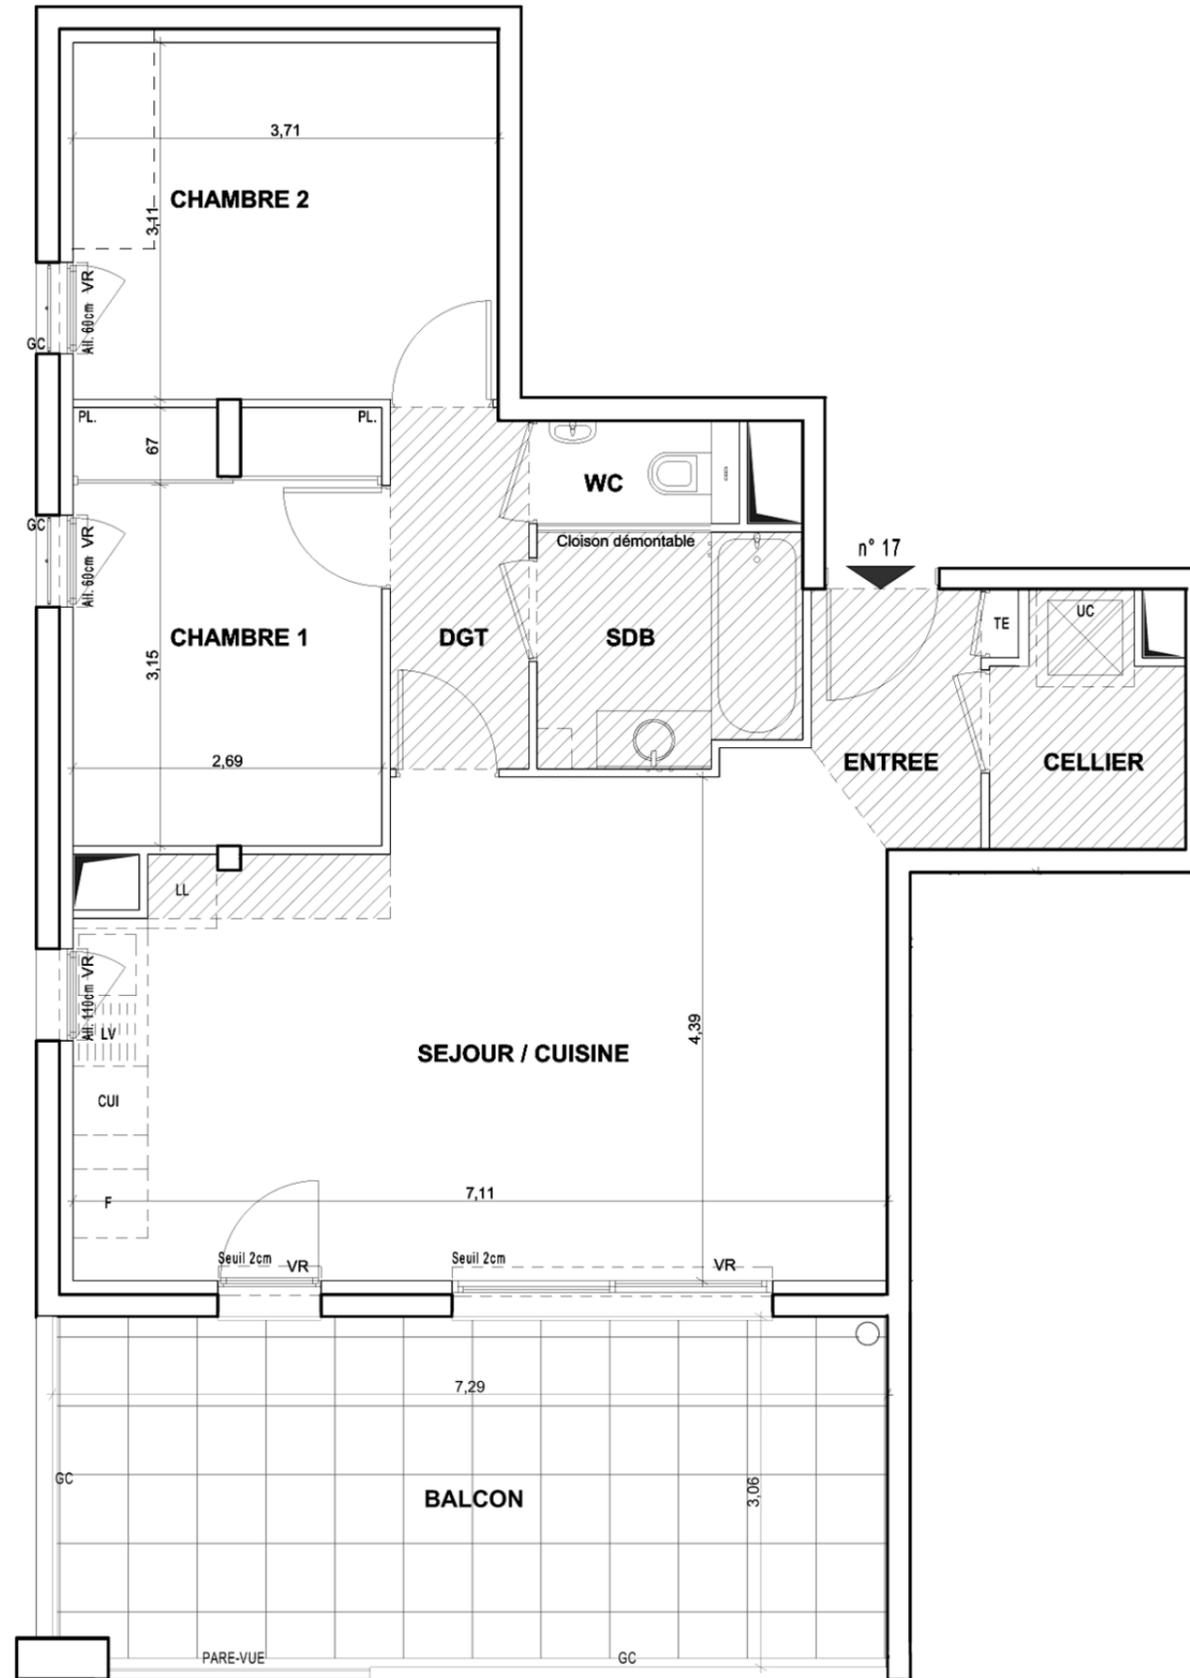

| | |
|---------------------------------|----------------------------|
| SEJOUR / CUISINE | 29,05 |
| CHAMBRE 2 | 11,54 |
| CHAMBRE 1 | 10,18 |
| SDB | 4,59 |
| DGT | 3,78 |
| CELLIER | 3,36 |
| ENTREE | 3,08 |
| WC | 1,59 |
| SURFACE TOTALE HABITABLE | 67,17 m² |
| BALCON | 22,18 |
| SURFACE TOTALE PRIVATIVE | 89,35 m² |

LEGENDE

- EMPLACEMENTS ELEMENTS DE CUISINE :
- LL LAVE-LINGE
 - LV LAVE-VAISSELLE
 - CUI BLOC CUISSON
 - F REFRIGERATEUR
 - AV ALLEGE VITREE
 - VR VOLET ROULANT
 - GC GARDE-CORPS
 - TE TABLEAU ELECTRIQUE (GAINE TECHN. LOGEMENT)
 - UC UNITE CENTRALE
 - RGT RANGEMENT
 -  FAUX-PLAFOND, SOFFITE
 - RETOMBEE DE POUTRE

Hauteur sous plafond des pièces principales sauf mention particulière : 2.50 m

| | | | | |
|---------|---|------|------------|------------|
| Echelle |  | Date | 21/06/2017 | Indice : 0 |
|---------|---|------|------------|------------|

DES MODIFICATIONS SONT SUSCEPTIBLES D'ETRE APPORTEES A CE PLAN EN FONCTION DES NECESSITES TECHNIQUES OU REGLEMENTAIRES DE LA REALISATION, TANT EN CE QUI CONCERNE LES DIMENSIONS LIBRES, QUE L'EQUIPEMENT. LES SURFACES, LES HAUTEURS SOUS PLAFOND AINSI QUE LES HAUTEURS DE SEUILS OU D'ALLEGES INDIQUEES SONT APPROXIMATIVES. LES RETOMBES, SOFFITES, FAUX-PLAFONDS, TRAPPES DE VISITES, AINSI QUE L'EMPLACEMENT DES DESCENTES D'EAUX PLUVIALES, DES EQUIPEMENTS SANITAIRES NE SONT PAS TOUS FIGURES OU LE SONT A TITRE INDICATIF.