



16 BOULEVARD DE CARELLE - 13540 PUYRICARD

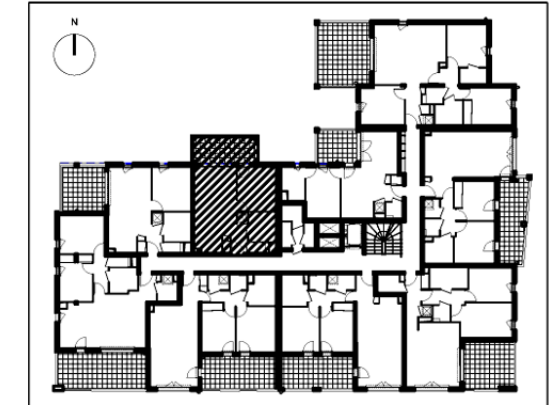

Appartement de 2 pièces
n°19 au R+1

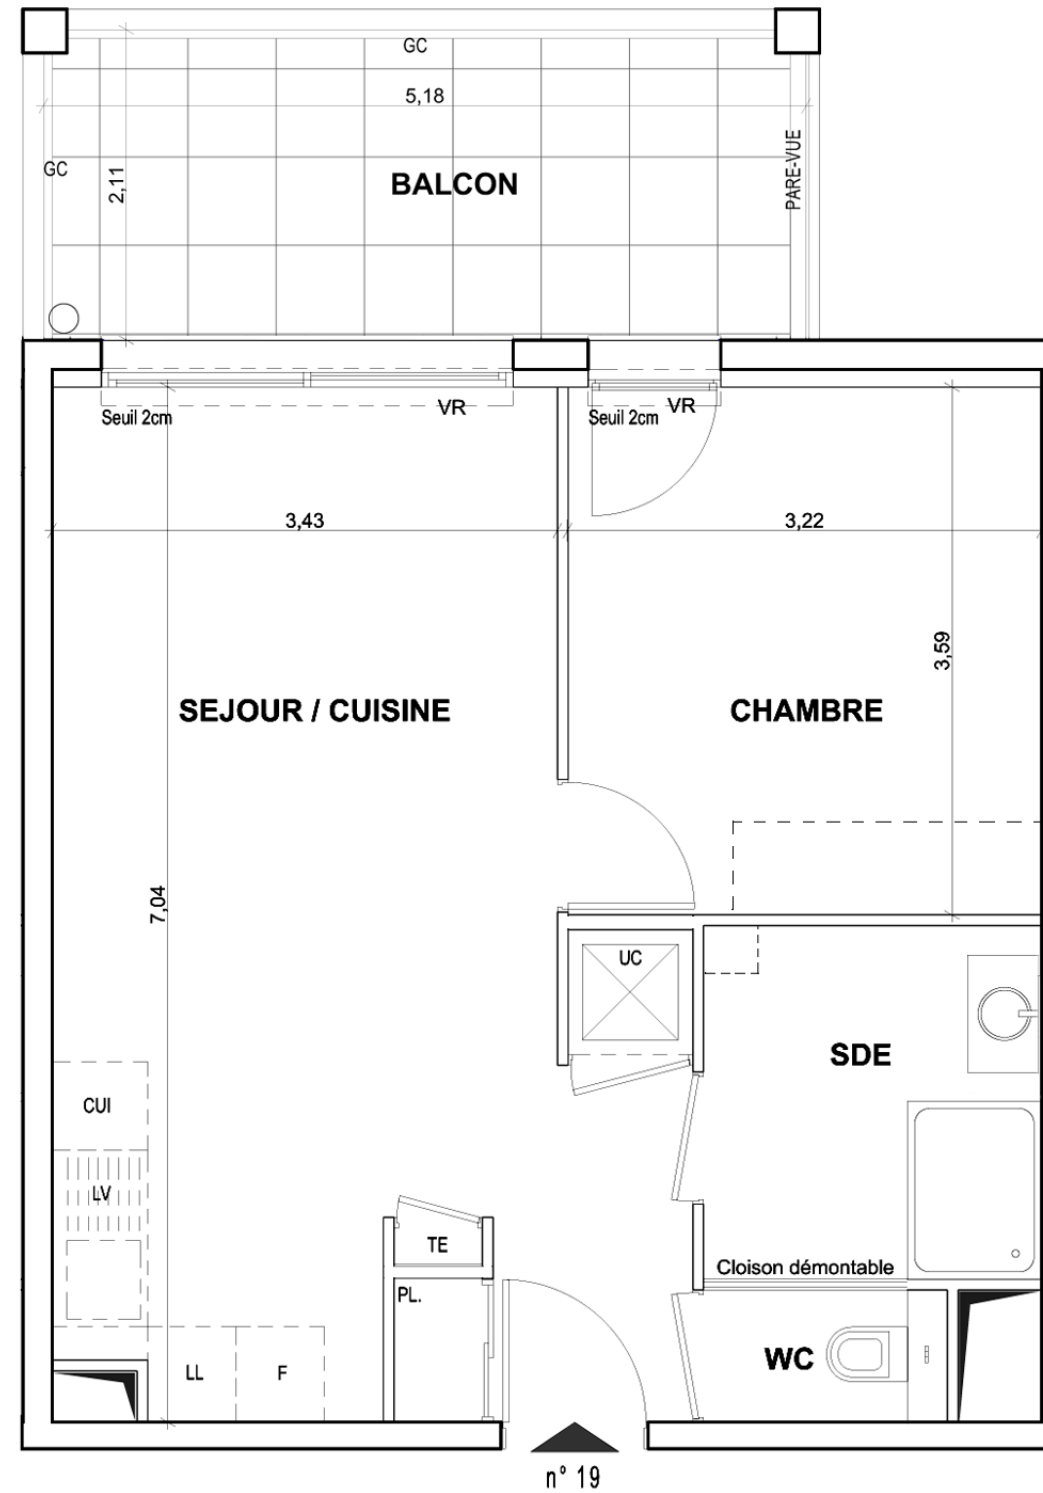

SEJOUR / CUISINE	26,52
CHAMBRE	11,54
SDE	5,52
WC	1,49
SURFACE TOTALE HABITABLE	45,07 m²
BALCON	10,87
SURFACE TOTALE PRIVATIVE	55,94 m²

LEGENDE

- EMPLACEMENTS ELEMENTS DE CUISINE :
- LL LAVE-LINGE
 - LV LAVE-VAISSELLE
 - CUI BLOC CUISSON
 - F REFRIGERATEUR
 - AV ALLEGE VITREE
 - VR VOLET ROULANT
 - GC GARDE-CORPS
 - TE TABLEAU ELECTRIQUE (GAINE TECHN. LOGEMENT)
 - UC UNITE CENTRALE
 - RGT RANGEMENT
 - [Hatched Box] FAUX-PLAFOND, SOFFITE
 - RETOMBEE DE POUTRE

Hauteur sous plafond des pièces principales sauf mention particulière : 2.50 m

Echelle	0 0,50 1	Date	21/06/2017	Indice : 0
---------	----------	------	------------	------------

DES MODIFICATIONS SONT SUSCEPTIBLES D'ETRE APPORTEES A CE PLAN EN FONCTION DES NECESSITES TECHNIQUES OU REGLEMENTAIRES DE LA REALISATION, TANT EN CE QUI CONCERNE LES DIMENSIONS LIBRES, QUE L'EQUIPEMENT. LES SURFACES, LES HAUTEURS SOUS PLAFOND AINSI QUE LES HAUTEURS DE SEUILS OU D'ALLEGES INDIQUEES SONT APPROXIMATIVES. LES RETOMBES, SOFFITES, FAUX-PLAFONDS, TRAPPES DE VISITES, AINSI QUE L'EMPLACEMENT DES DESCENTES D'EAUX PLUVIALES, DES EQUIPEMENTS SANITAIRES NE SONT PAS TOUS FIGURES OU LE SONT A TITRE INDICATIF.