




CŒUR VILLAGE

16 BOULEVARD DE CARELLE - 13540 PUYRICARD

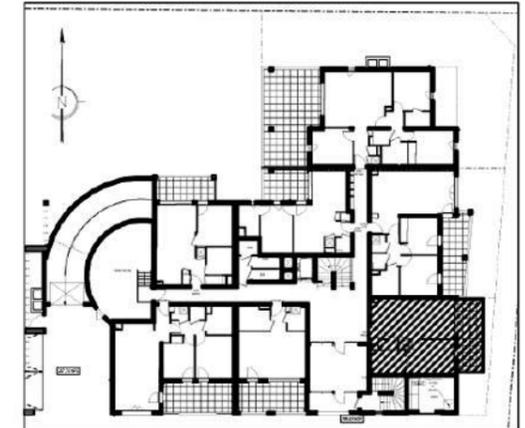

Appartement de 2 pièces n°07 au RDC

| | |
|---------------------------------|-----------------|
| SEJOUR / CUISINE | 25,56 |
| CHAMBRE | 11,44 |
| SDE | 5,63 |
| WC | 1,47 |
| SURFACE TOTALE HABITABLE | 44,10 m² |
| TERRASSE | 14,56 |
| JARDIN PRIVATIF | 14,00 |
| SURFACE TOTALE PRIVATIVE | 72,66 m² |

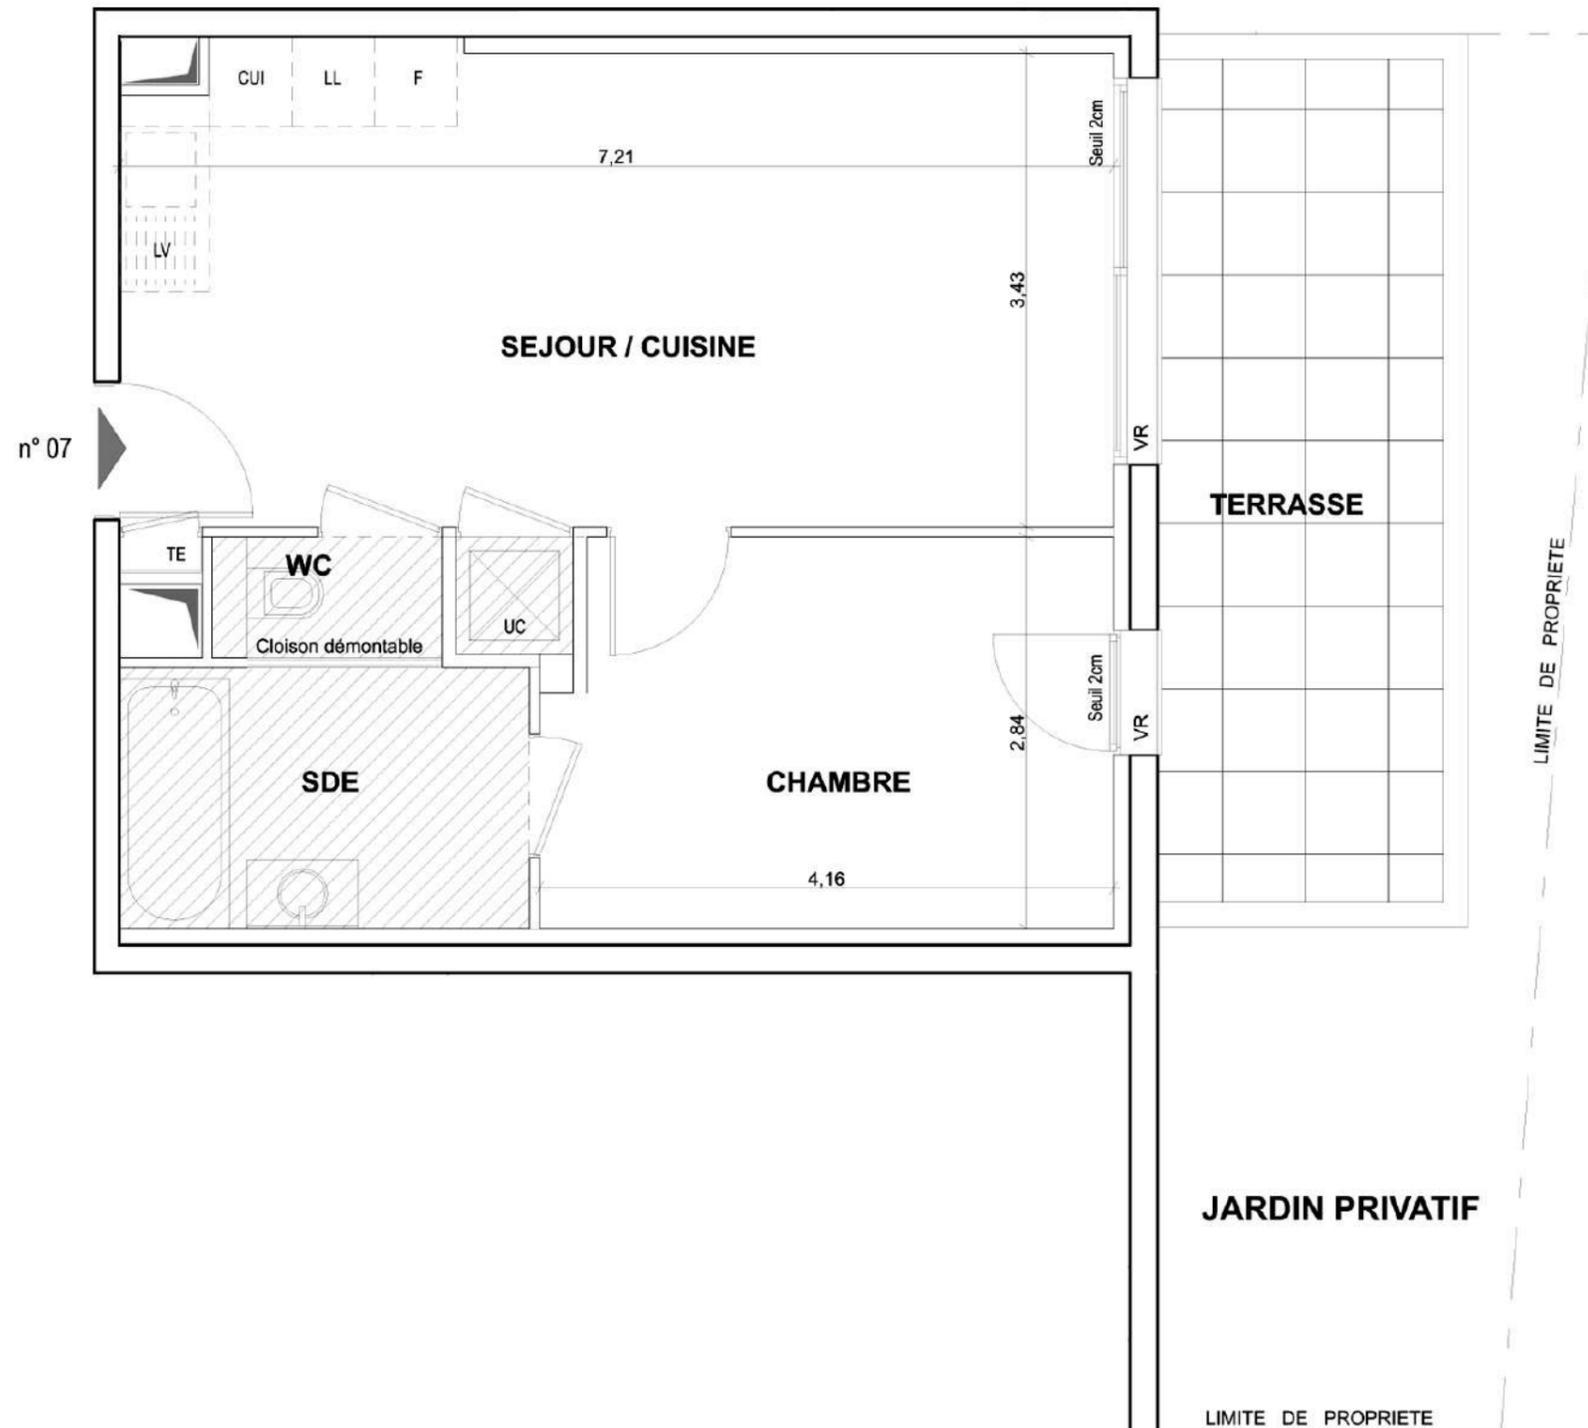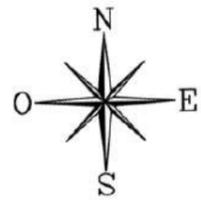

LEGENDE

EMPLACEMENTS ELEMENTS DE CUISINE :

LL LAVE-LINGE CUI BLOC CUISSON
LV LAVE-VAISSELLE F REFRIGERATEUR

AV ALLEGE VITREE TE TABLEAU ELECTRIQUE (GAINE TECHN. LOGEMENT)
VR VOLET ROULANT UC UNITE CENTRALE
GC GARDE-CORPS RGT RANGEMENT

[Hatched Box] FAUX-PLAFOND, SOFFITE

[Dashed Line] RETOMBEE DE POUTRE

Hauteur sous plafond des pièces principales sauf mention particulière : 2.50 m

| | | | | |
|---------|----------|------|------------|----------|
| Echelle | 0 0,50 1 | Date | 13/06/2020 | Indice : |
|---------|----------|------|------------|----------|

DES MODIFICATIONS SONT SUSCEPTIBLES D'ETRE APPORTEES A CE PLAN EN FONCTION DES NECESSITES TECHNIQUES OU REGLEMENTAIRES DE LA REALISATION, TANT EN CE QUI CONCERNE LES DIMENSIONS LIBRES, QUE L'EQUIPEMENT. LES SURFACES, LES HAUTEURS SOUS PLAFOND AINSI QUE LES HAUTEURS DE SEUILS OU D'ALLEGES INDIQUEES SONT APPROXIMATIVES. LES RETOMBES, SOFFITES, FAUX-PLAFONDS, TRAPPES DE VISITES, AINSI QUE L'EMPLACEMENT DES DESCENTES D'EAUX PLUVIALES, DES EQUIPEMENTS SANITAIRES NE SONT PAS TOUS FIGURES OU LE SONT A TITRE INDICATIF. LE NOMBRE, LA TAILLE ET L'EMPLACEMENT DES RADIATEURS SONT DONNES A TITRE INDICATIF ET SERONT PRECISES APRES ETUDE THERMIQUE. AUCUN ELEMENT DE CUISINE N'EST FOURNI HORS ACHAT PACK.