



DOMAINE DE LA REINE LE CLOS DU PRIEURÉ

12-24 AVENUE DE LA DIVISION LECLERC
93150 LE BLANC MESNIL

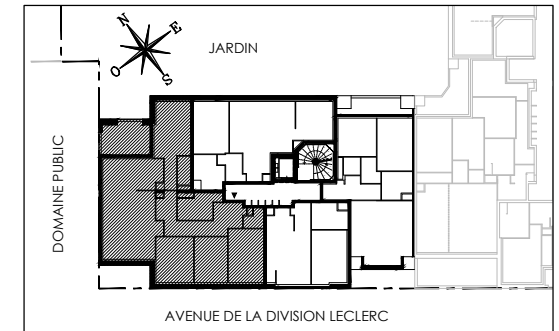

LE CLOS DU PRIEURÉ 3 Appartement de 5 pièces n° 353 au 5ème étage

| | |
|---------------------------------|-----------------------------|
| ENTREE | 5,95 m ² |
| SEJOUR | 29,04 m ² |
| CUISINE | 5,23 m ² |
| CHAMBRE 1 | 11,48 m ² |
| CHAMBRE 2 | 13,45 m ² |
| CHAMBRE 3 | 9,24 m ² |
| CHAMBRE 4 | 9,17 m ² |
| SALLE DE BAINS | 5,51 m ² |
| SALLE D'EAU | 2,45 m ² |
| WC | 2,14 m ² |
| DEGAGEMENT 1 | 4,73 m ² |
| DEGAGEMENT 2 | 3,48 m ² |
| SURFACE TOTALE HABITABLE | 101,87 m² |
| SURFACE H<1.8m | 5,30 m ² |
| LOGGIA / BALCON | 9,87 m ² |
| SURFACE TOTALE PRIVATIVE | 117,04 m² |

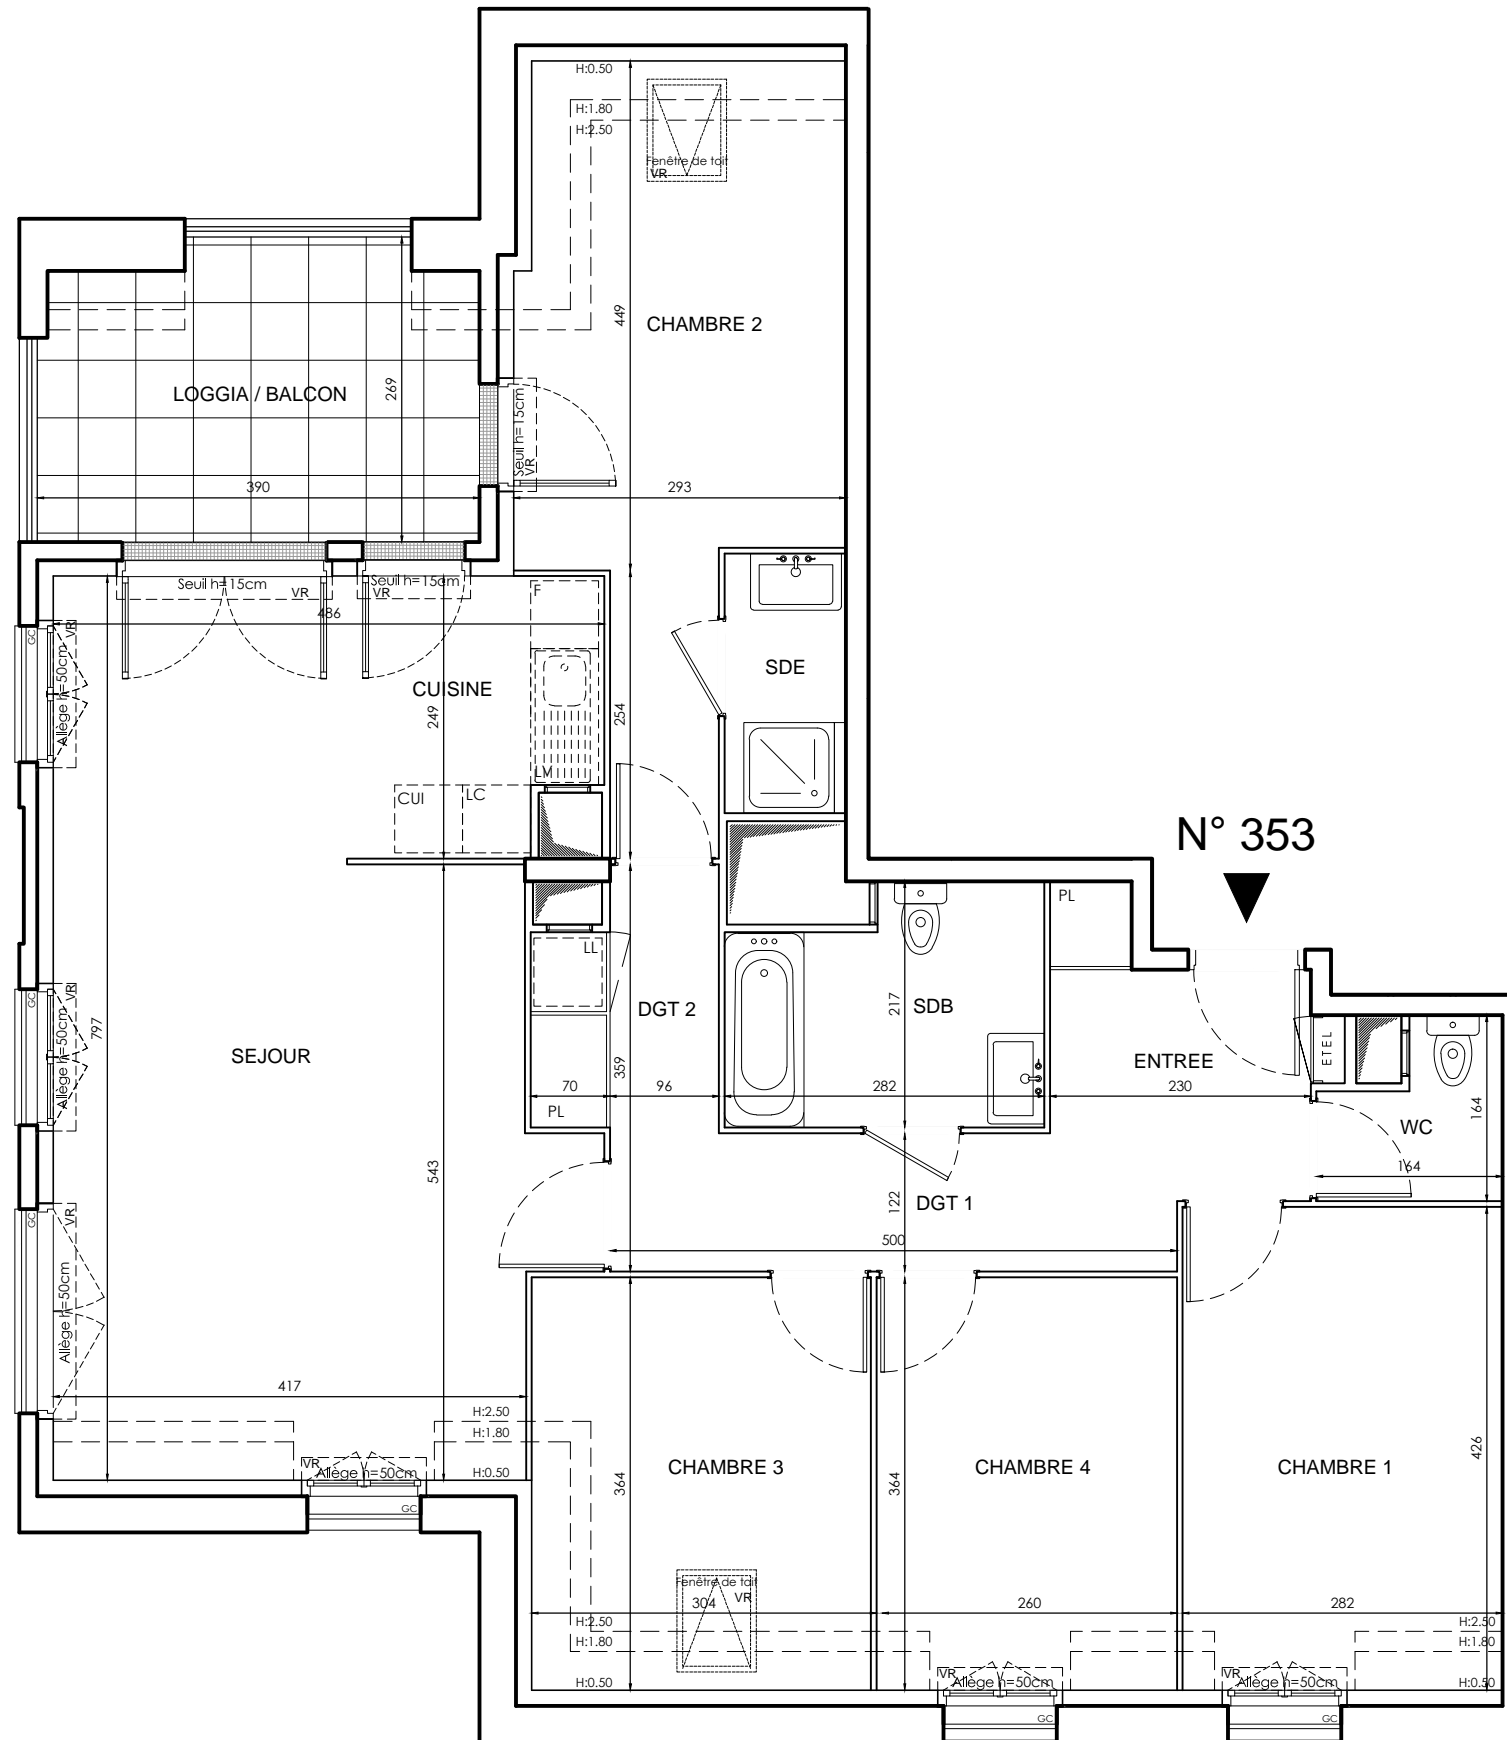

LEGENDE

EMPLACEMENTS ELEMENTS DE CUISINE :

| | | | |
|----|----------------|------|--------------------------------------|
| LL | LAVE-LINGE | CUI | BLOC CUISSON |
| LV | LAVE-VAISSELLE | F | REFRIGERATEUR |
| | | LC | LINEAIRE COMPLEMENT. |
| AV | ALLEGE VITREE | ETEL | ESPACE TECHNIQUE ELECTRIQUE DU LOGT. |
| VR | VOLET ROULANT | | |
| GC | GARDE-CORPS | | |

FAUX-PLAFOND OU SOFFITE

RETOMBEE DE POUTRE

Hauteur sous plafond des pièces principales sauf mention particulière : 2.50 m

| | | | | |
|---------|--|------|------------|------------|
| Echelle | | Date | 22/03/2019 | Indice : 0 |
|---------|--|------|------------|------------|

DES MODIFICATIONS SONT SUSCEPTIBLES D'ETRE APPORTEES A CE PLAN EN FONCTION DES NECESSITES TECHNIQUES OU REGLEMENTAIRES DE LA REALISATION, TANT EN CE QUI CONCERNE LES DIMENSIONS LIBRES, QUE L'EQUIPEMENT. LES SURFACES, LES HAUTEURS SOUS PLAFOND AINSI QUE LES HAUTEURS DE SEUILS OU D'ALLEGES INDIQUEES SONT APPROXIMATIVES. LES RETOMBES, SOFFITES, FAUX-PLAFONDS, TRAPPES DE VISITES, AINSI QUE L'EMPLACEMENT DES DESCENTES D'EAUX PLUVIALES, DES EQUIPEMENTS SANITAIRES NE SONT PAS TOUS FIGURES OU LE SONT A TITRE INDICATIF. LE NOMBRE, LA TAILLE ET L'EMPLACEMENT DES RADIATEURS SONT DONNES A TITRE INDICATIF ET SERONT PRECISES APRES ETUDE THERMIQUE.