


BOBIGNY COEUR DE VILLE


Rue du Chemin Vert
93000 BOBIGNY

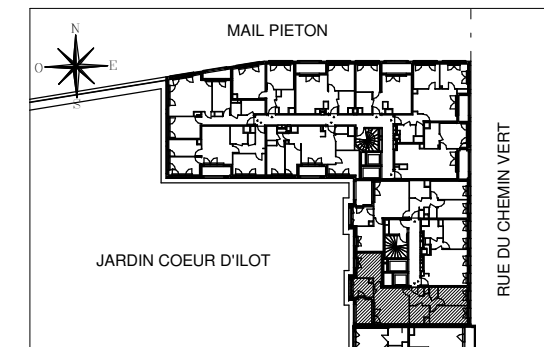

Botanik Hall 2

Appartement de 4 pièces
n° 030403 au 4ème étage

ENTREE	3.84 m²
SEJOUR	22.54 m²
CUISINE	6.66 m²
CHAMBRE 1	12.14 m²
CHAMBRE 2	9.28 m²
CHAMBRE 3	12.05 m²
SALLE DE BAINS	5.92 m²
WC	1.52 m²
DEGAGEMENT	2.79 m²
SURFACE TOTALE HABITABLE	76.74 m²
LOGGIA	6.86 m²
SURFACE TOTALE EXTERIEURE	6.86 m²
SURFACE TOTALE PRIVATIVE	83.60 m²

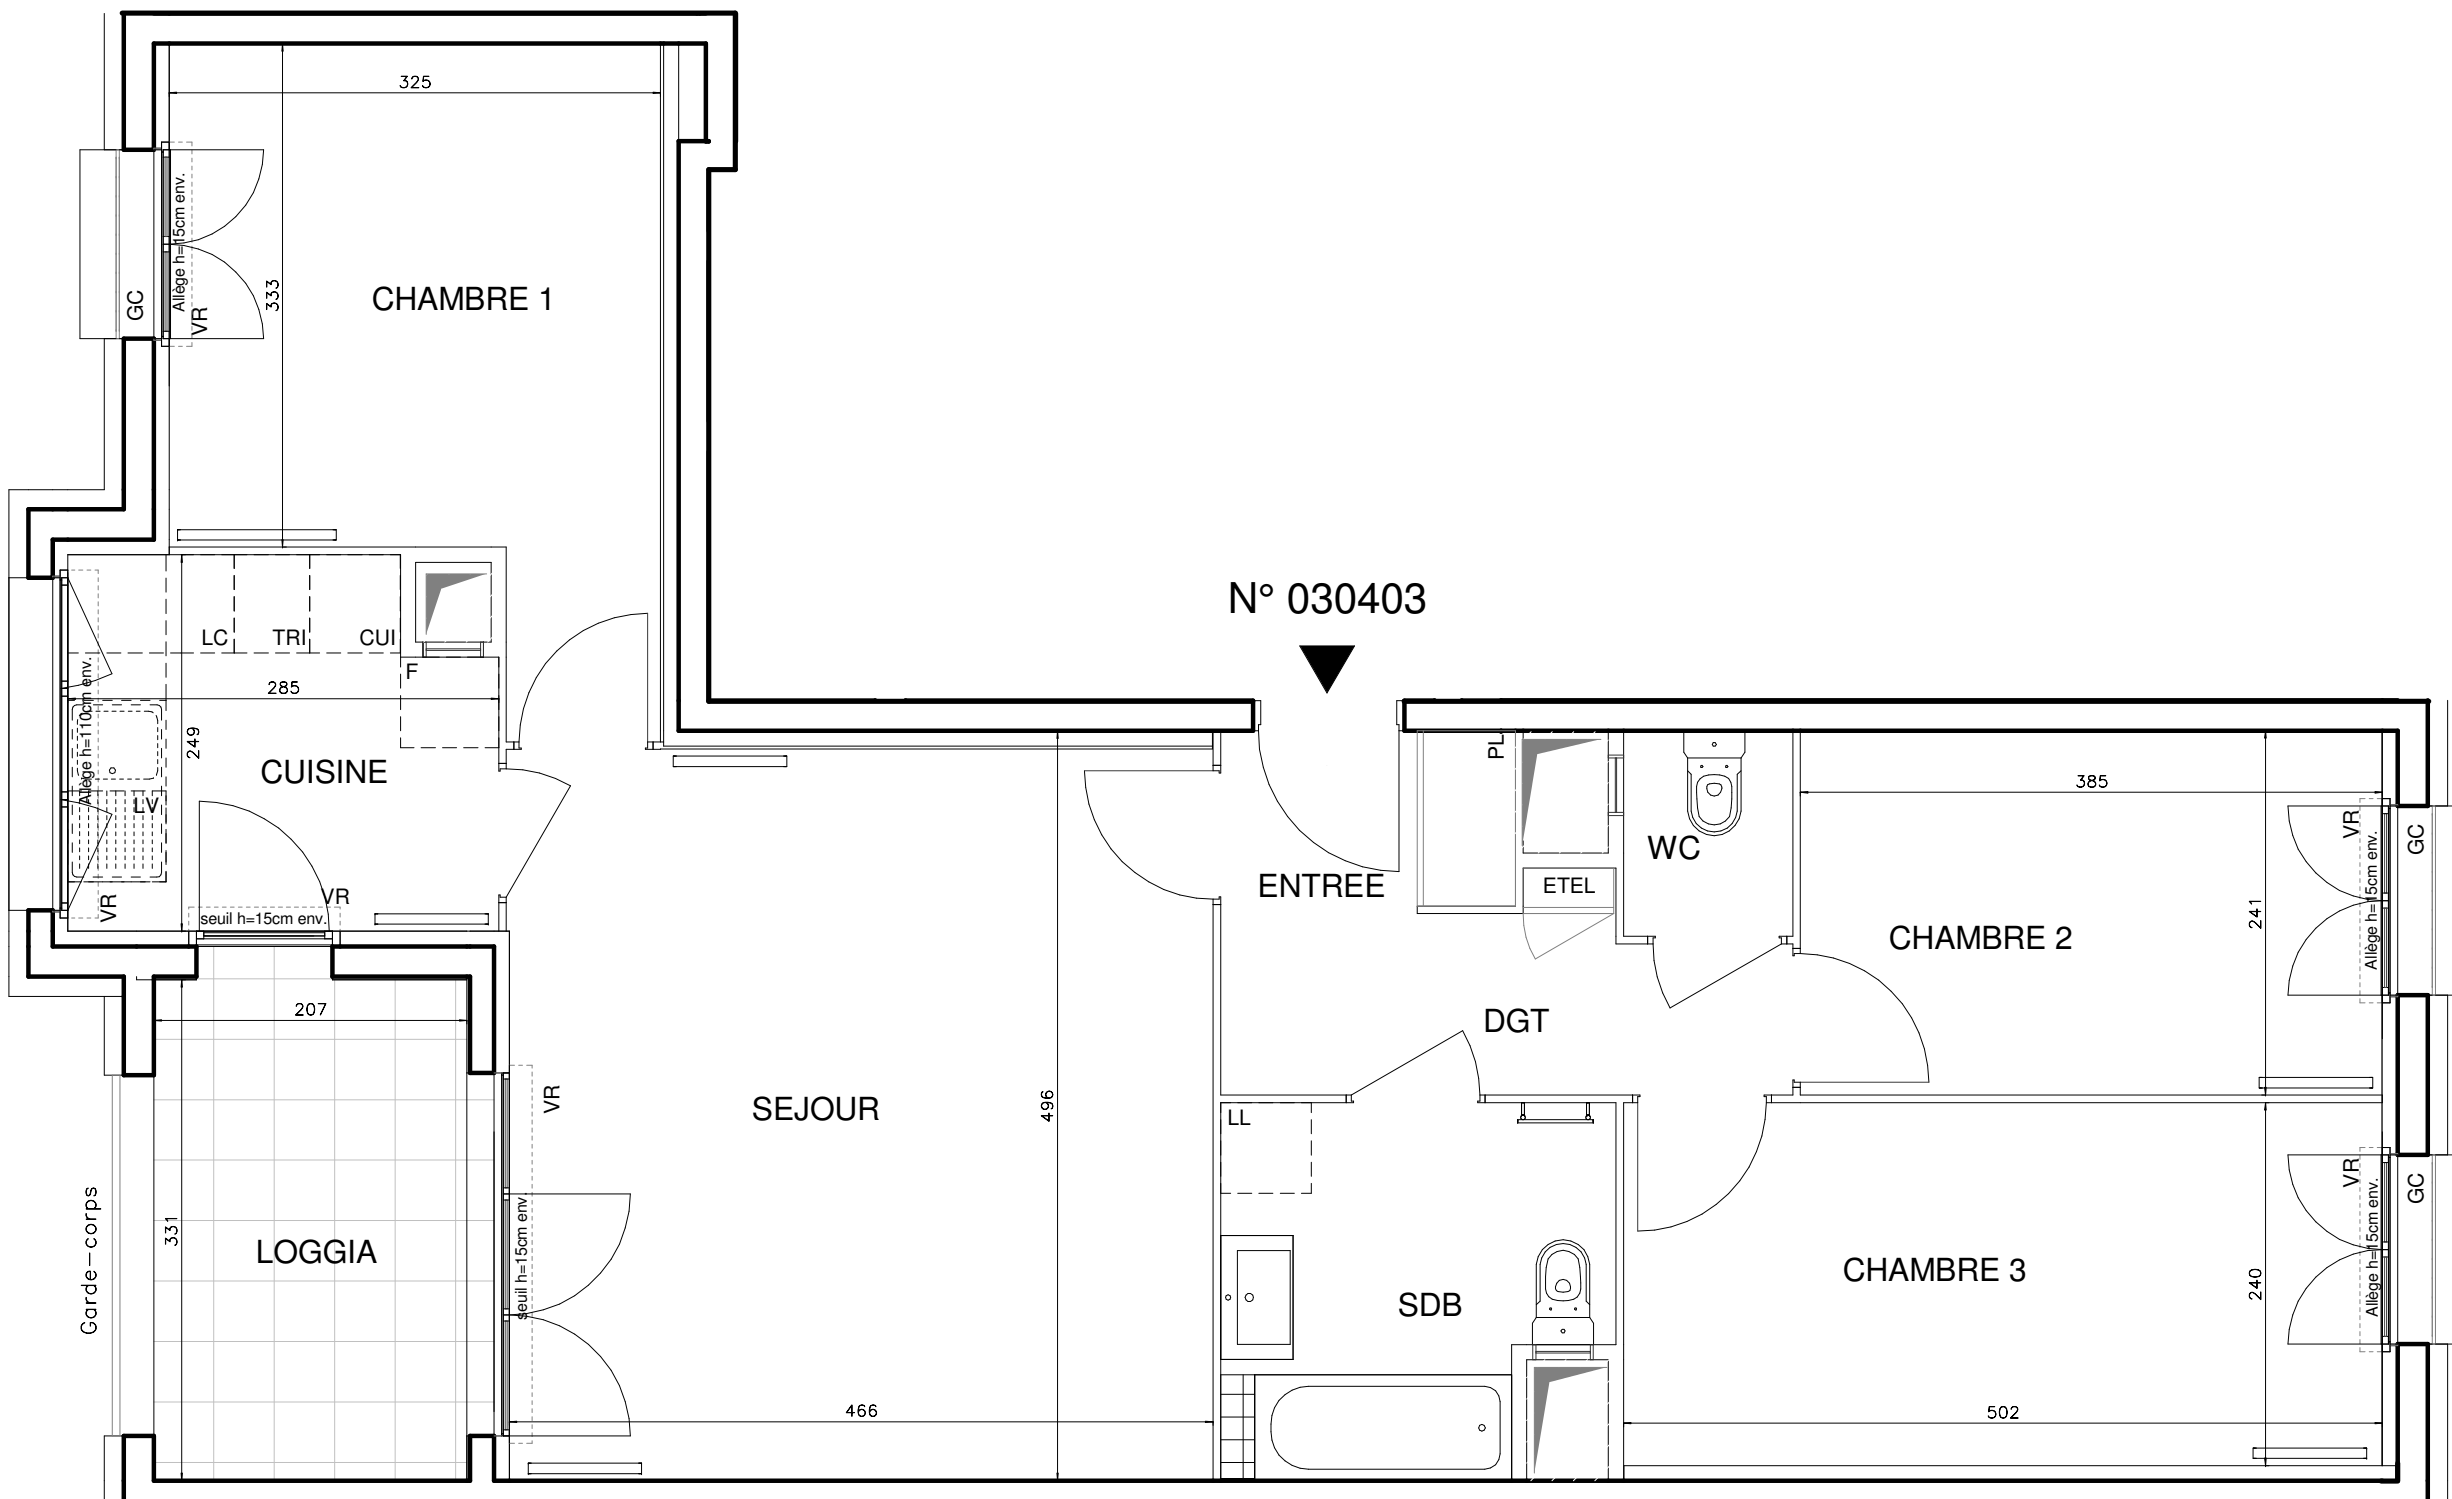

LEGENDE			
EMPLACEMENTS ELEMENTS DE CUISINE :			
LL	LAVE-LINGE	CUI	BLOC CUISSON
LV	LAVE-VAISSELLE	F	REFRIGERATEUR
TRI	TRI SELECTIF	LC	LINEAIRE COMPLEMENT.
AV	ALLEE VITREE	ETEL	ESPACE TECHNIQUE ELECTRIQUE DU LOGT.
VR	VOLET ROULANT		
GC	GARDE-CORPS		
FAUX-PLAFOND OU SOFFITE		RADIATEUR	
RETOMBEE DE POUTRE		SECHE-SERV.	

Hauteur sous plafond des pièces principales sauf mention particulière : 2.50 m

Echelle	0 0.5 1m	Date	29/03/19	Indice : 0
---------	----------	------	----------	------------

DES MODIFICATIONS SONT SUSCEPTIBLES D'ETRE APPORTEES A CE PLAN EN FONCTION DES NECESSITES TECHNIQUES OU REGLEMENTAIRES DE LA REALISATION, TANT EN CE QUI CONCERNE LES DIMENSIONS LIBRES, QUE L'EQUIPEMENT. LES SURFACES, LES HAUTEURS SOUS PLAFOND AINSI QUE LES HAUTEURS DE SEUILS OU D'ALLEGES INDIQUEES SONT APPROXIMATIVES. LES RETOMBES, SOFFITES, FAUX-PLAFONDS, TRAPPES DE VISITES, AINSI QUE L'EMPLACEMENT DES DESCENTES D'EAUX PLUVIALES, DES EQUIPEMENTS SANITAIRES NE SONT PAS TOUS FIGURES OU LE SONT A TITRE INDICATIF . LE NOMBRE, LA TAILLE ET L'EMPLACEMENT DES RADIATEURS SONT DONNES A TITRE INDICATIF ET SERONT PRECISES APRES ETUDE THERMIQUE.