




# BOBIGNY COEUR DE VILLE


Mail piéton  
93000 BOBIGNY

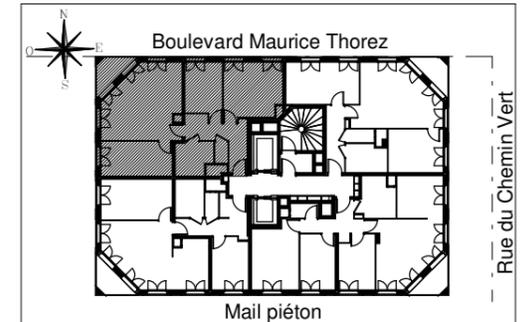

## HALL METROPOLITAN

Appartement de 4 pièces  
n° 010404 au 4ème étage

ENTREE	9.10 m <sup>2</sup>
SEJOUR-CUISINE	26.09 m <sup>2</sup>
CHAMBRE 1	15.60 m <sup>2</sup>
CHAMBRE 2	9.76 m <sup>2</sup>
CHAMBRE 3	11.89 m <sup>2</sup>
SALLE DE BAINS	5.68 m <sup>2</sup>
WC	1.45 m <sup>2</sup>
<b>SURFACE TOTALE HABITABLE</b>	<b>79.57 m<sup>2</sup></b>
LOGGIA	4.07 m <sup>2</sup>
<b>SURFACE TOTALE EXTERIEURE</b>	<b>4.07 m<sup>2</sup></b>
<b>SURFACE TOTALE PRIVATIVE</b>	<b>83.64 m<sup>2</sup></b>

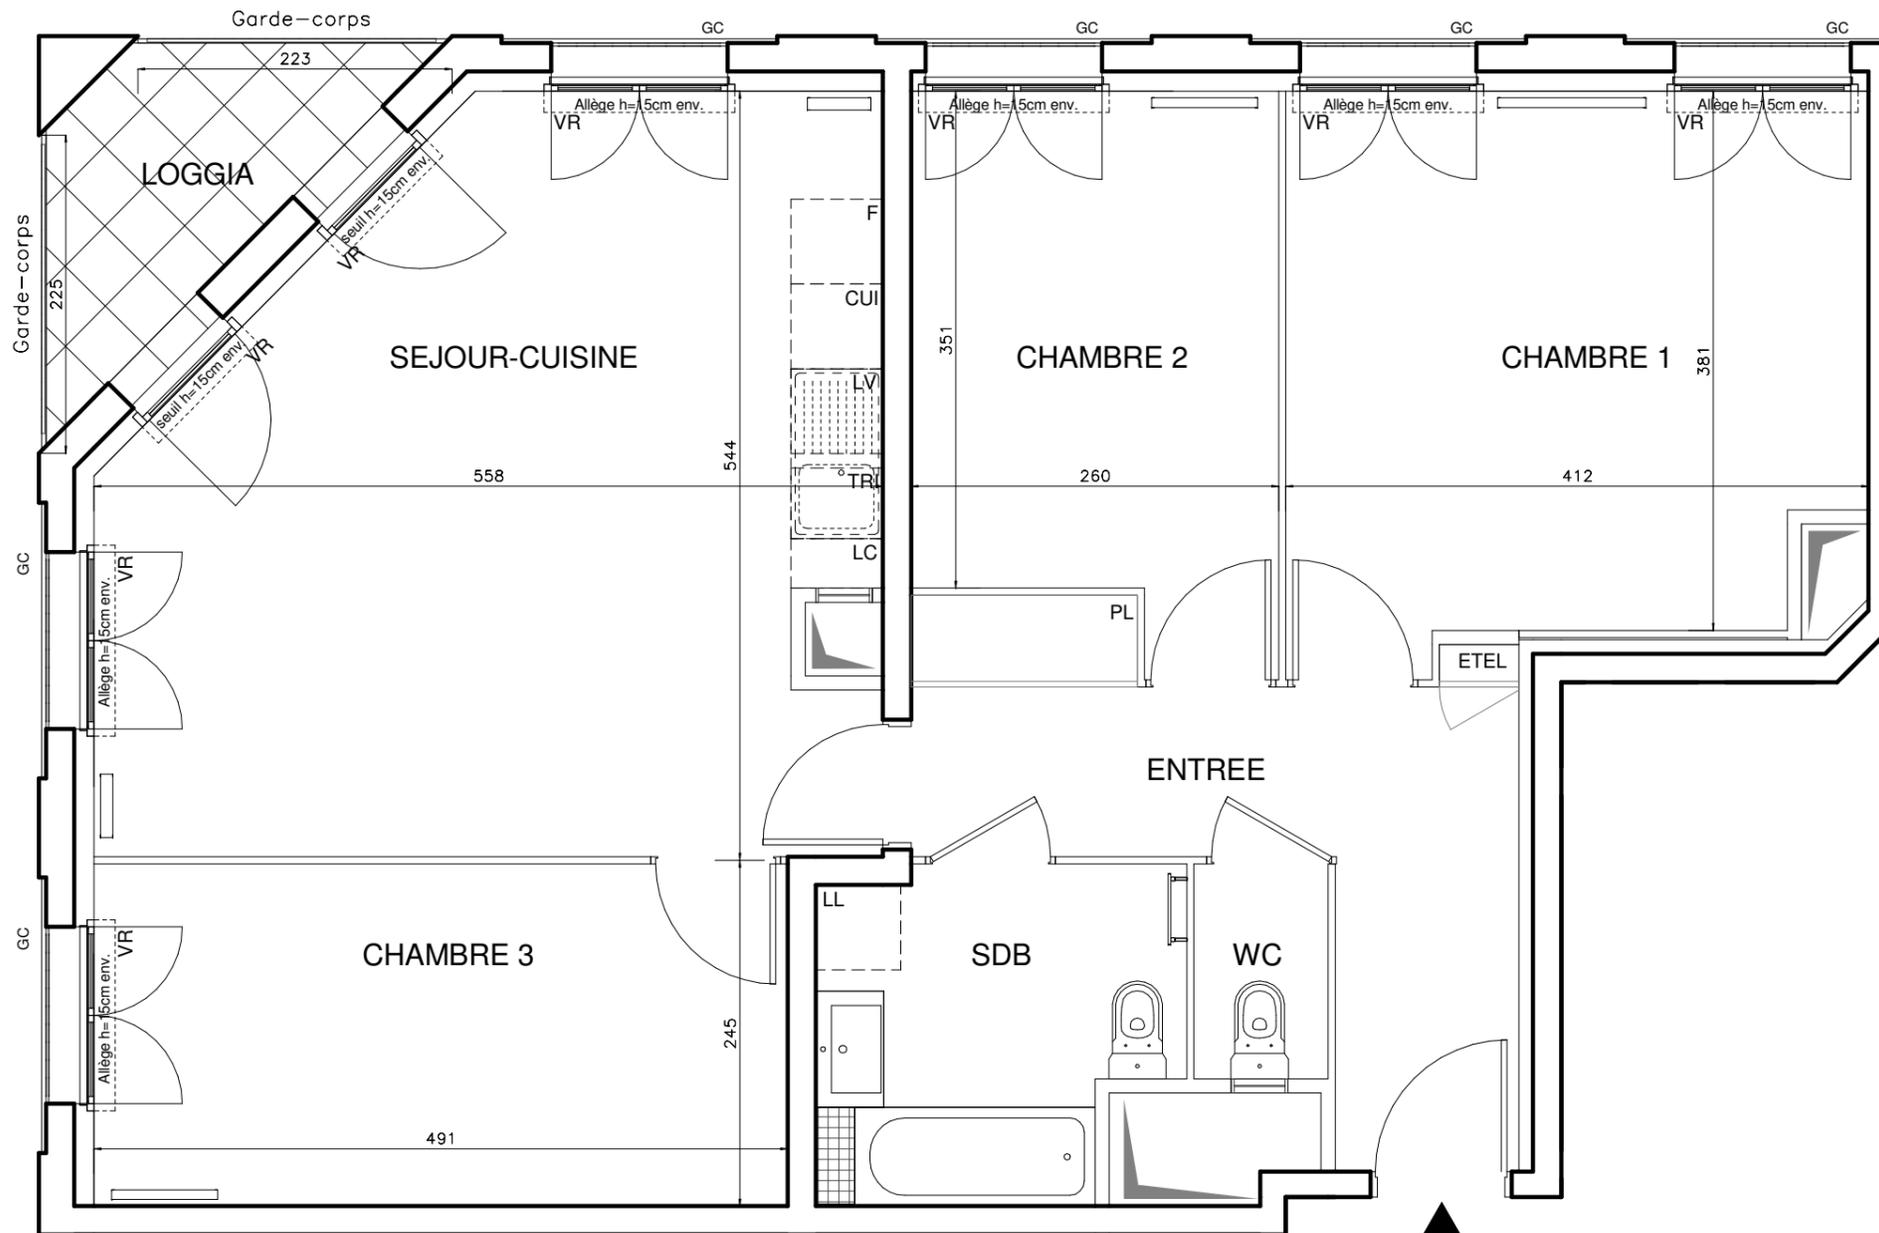

N° 010404

**LEGENDE**

LL	LAVE-LINGE	CUI	BLOC CUISSON
LV	LAVE-VAISSELLE	F	REFRIGERATEUR
TRI	TRI SELECTIF	LC	LINEAIRE COMPLEMENT.
AV	ALLEGE VITREE	ETEL	ESPACE TECHNIQUE ELECTRIQUE DU LOGT.
VR	VOLET ROULANT		
GC	GARDE-CORPS		

	FAUX-PLAFOND OU SOFFITE		RADIATEUR
	RETOMBEE DE POUTRE		SECHE-SERV.

Hauteur sous plafond des pièces principales sauf mention particulière : 2.50 m

Echelle		Date	29/03/19	Indice : 0
---------	--	------	----------	------------

DES MODIFICATIONS SONT SUSCEPTIBLES D'ETRE APPORTEES A CE PLAN EN FONCTION DES NECESSITES TECHNIQUES OU REGLEMENTAIRES DE LA REALISATION, TANT EN CE QUI CONCERNE LES DIMENSIONS LIBRES, QUE L'EQUIPEMENT. LES SURFACES, LES HAUTEURS SOUS PLAFOND AINSI QUE LES HAUTEURS DE SEUILS OU D'ALLEGES INDIQUEES SONT APPROXIMATIVES. LES RETOMBES, SOFFITES, FAUX-PLAFONDS, TRAPPES DE VISITES, AINSI QUE L'EMPLACEMENT DES DESCENTES D'EAUX PLUVIALES, DES EQUIPEMENTS SANITAIRES NE SONT PAS TOUS FIGURES OU LE SONT A TITRE INDICATIF. LE NOMBRE, LA TAILLE ET L'EMPLACEMENT DES RADIATEURS SONT DONNES A TITRE INDICATIF ET SERONT PRECISES APRES ETUDE THERMIQUE.