


NIVEAU BAS

N° 020804

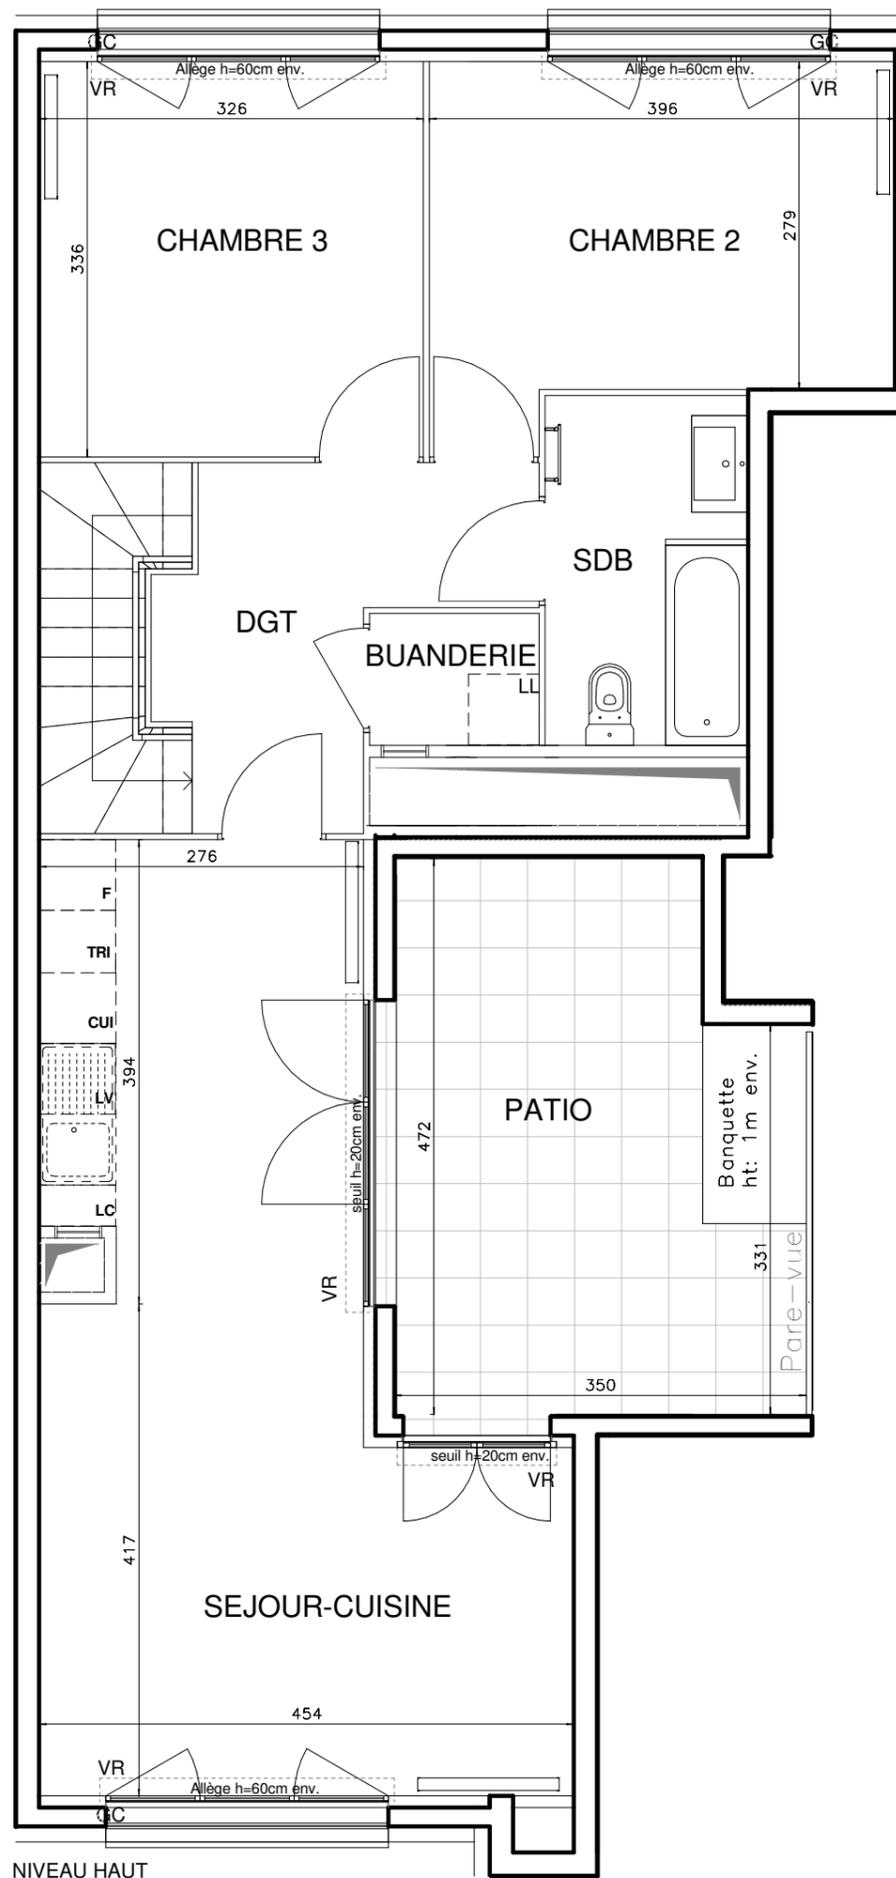


NIVEAU HAUT

DES MODIFICATIONS SONT SUSCEPTIBLES D'ETRE APPORTEES A CE PLAN EN FONCTION DES NECESSITES TECHNIQUES OU REGLEMENTAIRES DE LA REALISATION, TANT EN CE QUI CONCERNE LES DIMENSIONS LIBRES, QUE L'EQUIPEMENT. LES SURFACES, LES HAUTEURS SOUS PLAFOND AINSI QUE LES HAUTEURS DE SEUILS OU D'ALLEGES INDIQUEES SONT APPROXIMATIVES. LES RETOMBES, SOFFITES, FAUX-PLAFONDS, TRAPPES DE VISITES, AINSI QUE L'EMPLACEMENT DES DESCENTES D'EAUX PLUVIALES, DES EQUIPEMENTS SANITAIRES NE SONT PAS TOUS FIGURES OU LE SONT A TITRE INDICATIF. LE NOMBRE, LA TAILLE ET L'EMPLACEMENT DES RADIATEURS SONT DONNES A TITRE INDICATIF ET SERONT PRECISES APRES ETUDE THERMIQUE.



BOBIGNY COEUR DE VILLE

Rue du Chemin Vert
93000 BOBIGNY

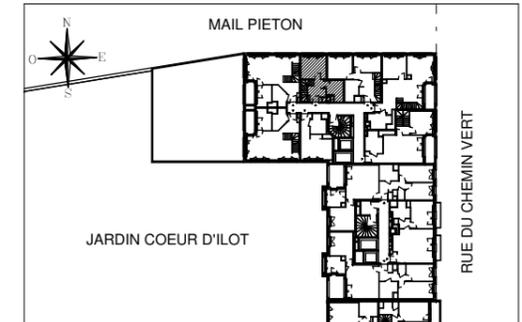

Botanik Hall 1

Appartement de 4 pièces duplex
n° 020804 au 8ème étage

ENTREE	7.61 m ²
SEJOUR BAS (ou chambre 1)	12.09 m ²
SEJOUR-CUISINE	27.21 m ²
CHAMBRE 2	11.55 m ²
CHAMBRE 3	10.95 m ²
SALLE D'EAU	6.63 m ²
SALLE DE BAINS	5.09 m ²
BUANDERIE	1.61 m ²
DEGAGEMENT	6.81 m ²
SURFACE TOTALE HABITABLE	89.55 m²
PATIO	13.69 m ²
SURFACE TOTALE EXTERIEURE	13.69 m²
SURFACE TOTALE PRIVATIVE	103.24 m²

NB: Ces surfaces ne comprennent pas les 2.29m² dont la hauteur sous plafond est inférieure à 1.80m

LEGENDE

EMPLACEMENTS ELEMENTS DE CUISINE :			
LL	LAVE-LINGE	CUI	BLOC CUISSON
LV	LAVE-VAISSELLE	F	REFRIGERATEUR
TRI	TRI SELECTIF	LC	LINEAIRE COMPLEMENT.
AV	ALLEGE VITREE	ETEL	ESPACE TECHNIQUE ELECTRIQUE DU LOGT.
VR	VOLET ROULANT		
GC	GARDE-CORPS		



Hauteur sous plafond des pièces principales sauf mention particulière : 2.50 m

Echelle		Date	29/03/19	Indice : 0
---------	--	------	----------	------------