


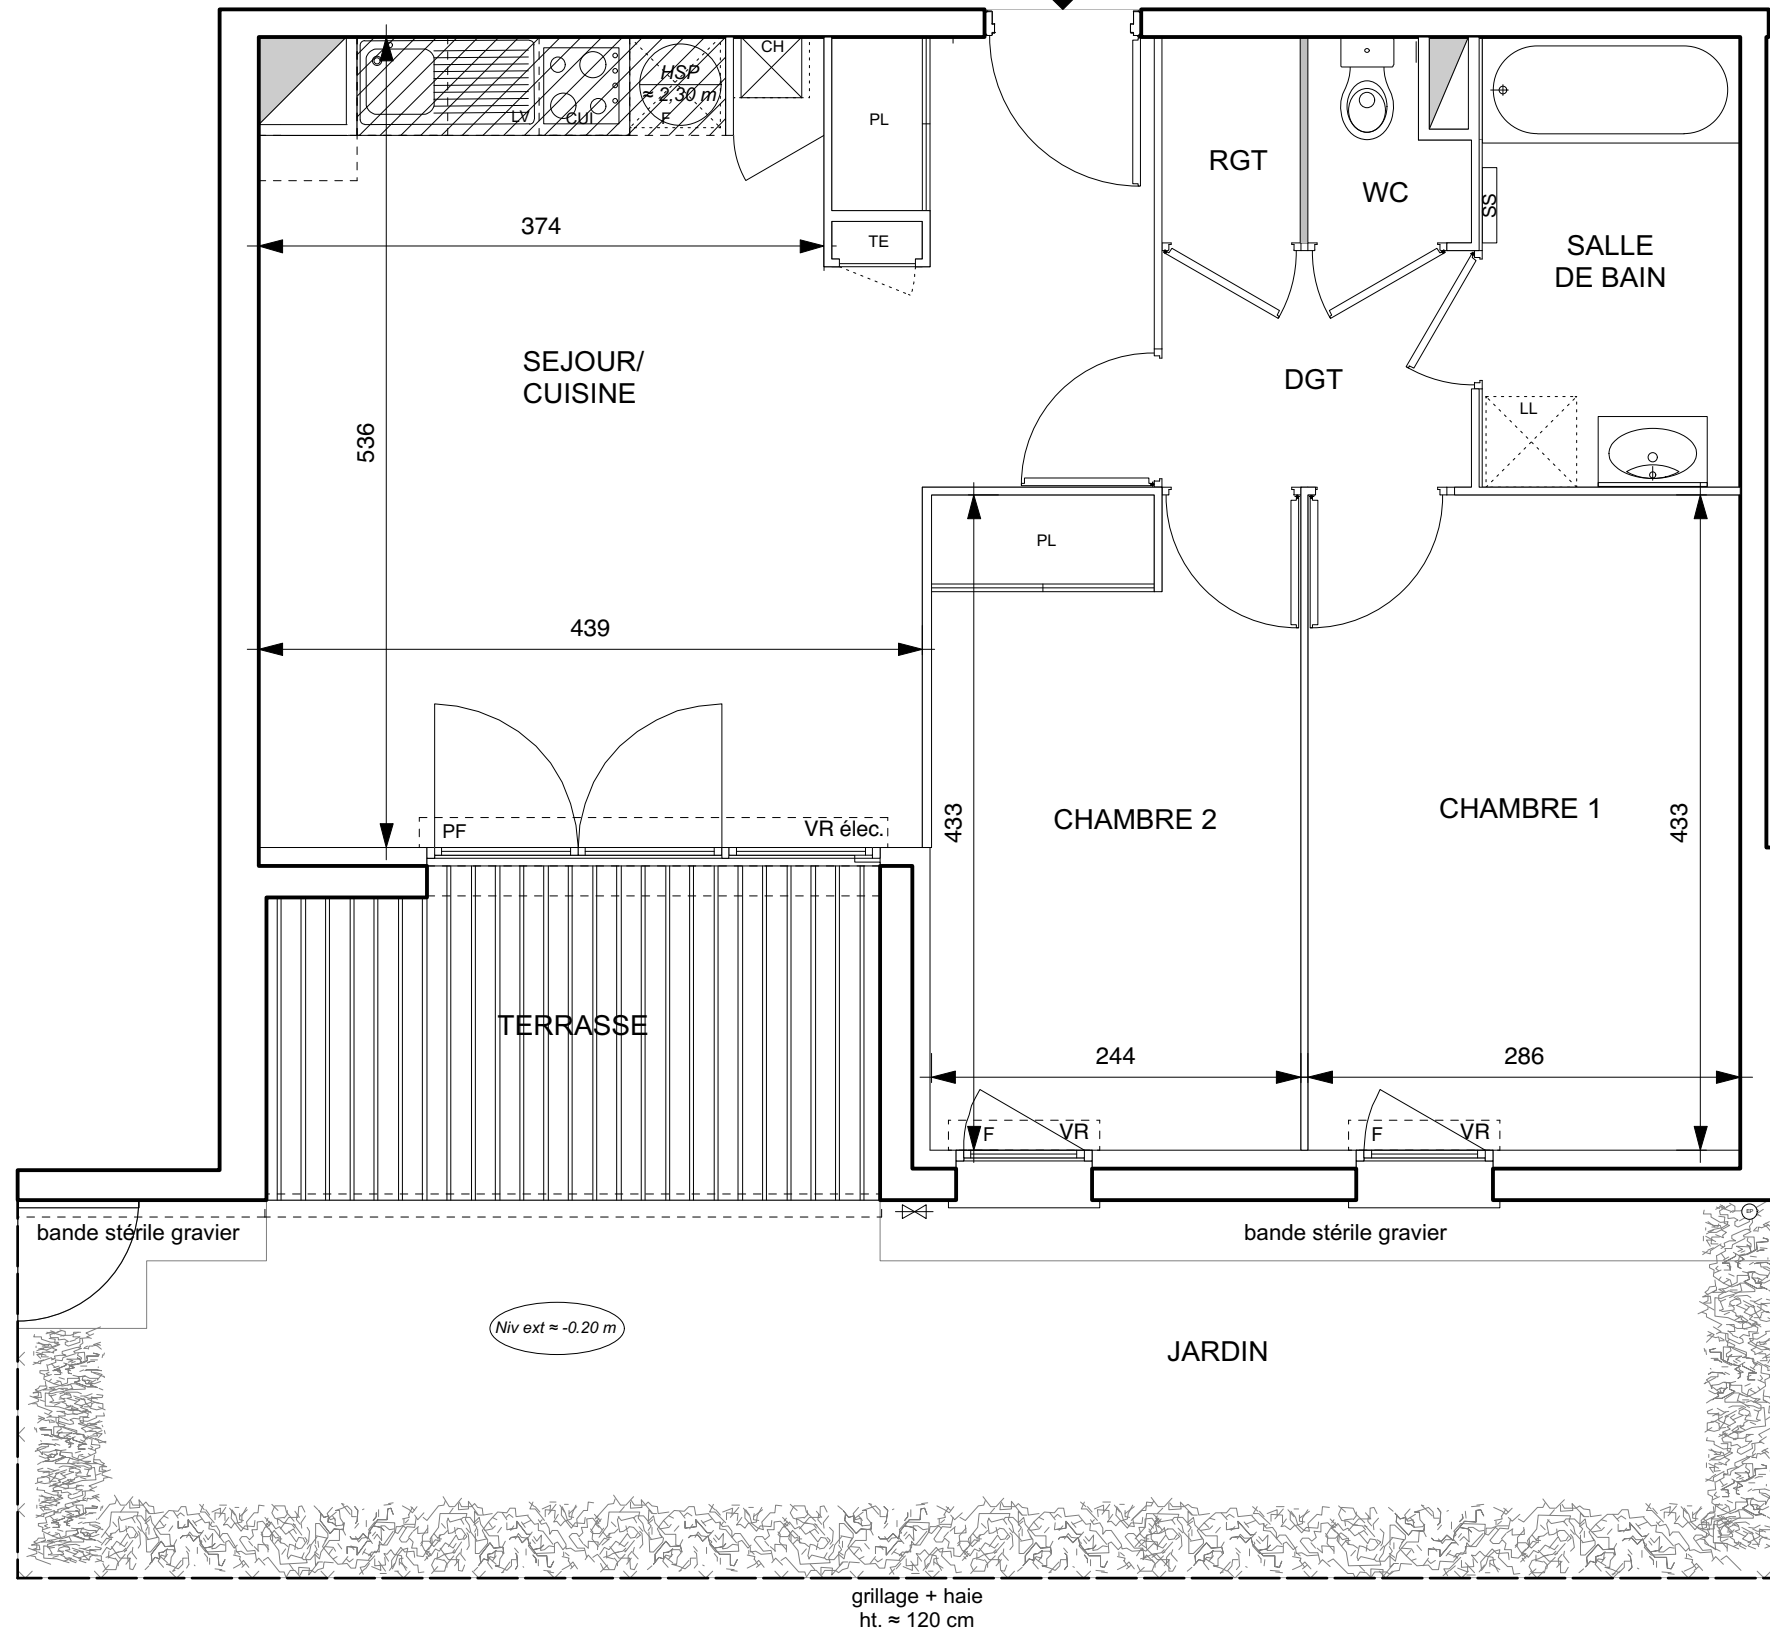


N°B02



CLOSERIE SAINT-SIMON

6 Chemin du loup 31000 Toulouse

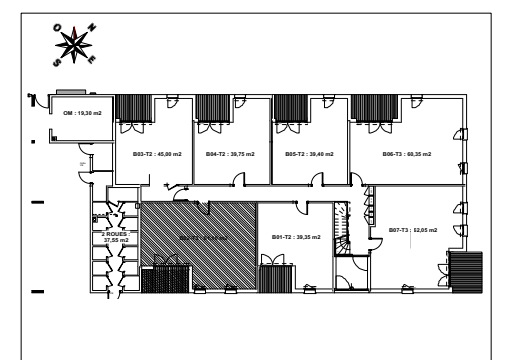

BÂTIMENT B
APPARTEMENT DE TYPE 3 PIÈCES
N° B02 au Rez-de-jardin

| | |
|---------------------------------|----------------------------|
| SEJOUR/CUISINE+PL | 27,35 m ² |
| CHAMBRE 1 | 12,35 m ² |
| CHAMBRE 2 | 10,55 m ² |
| SALLE DE BAIN | 5,10 m ² |
| WC | 1,25 m ² |
| RANGEMENT | 1,25 m ² |
| DEGAGEMENT | 3,25 m ² |
| SURFACE TOTALE HABITABLE | 61,10 m² |
| TERRASSE | 8,10 m ² |
| JARDIN | ≈ 29,25 m ² |
| SURFACE TOTALE PRIVATIVE | 98,45 m² |

LÉGENDE

| | | | |
|-----------------------------------|-----------------------|-----|--------------------|
| EMPLACEMENTS ELEMENTS DE CUISINE: | | | |
| LL | LAVE-LINGE | CUI | BLOC CUISSON |
| LV | LAVE-VAISSELLE | F | REFRIGERATEUR |
| SS | SÈCHE SERVIETTE | | |
| AV | ALLEGE VITREE | TE | TABLEAU ELECTRIQUE |
| VR | VOLET ROULANT | CH | CHAUDIERE |
| GC | GARDE-CORPS | | |
| F | FENÊTRE | | |
| PF | PORTE FENÊTRE | | |
| | FAUX-PLAFOND, SOFFITE | | |
| | | | CLOISON DEMONTABLE |
| | | | RETOMBEE DE POUTRE |

Hauteur sous plafond des pièces principales sauf mention particulière=2,50m

Echelle : 0 0,5 1m Date 19/12/2018 Indice: C