


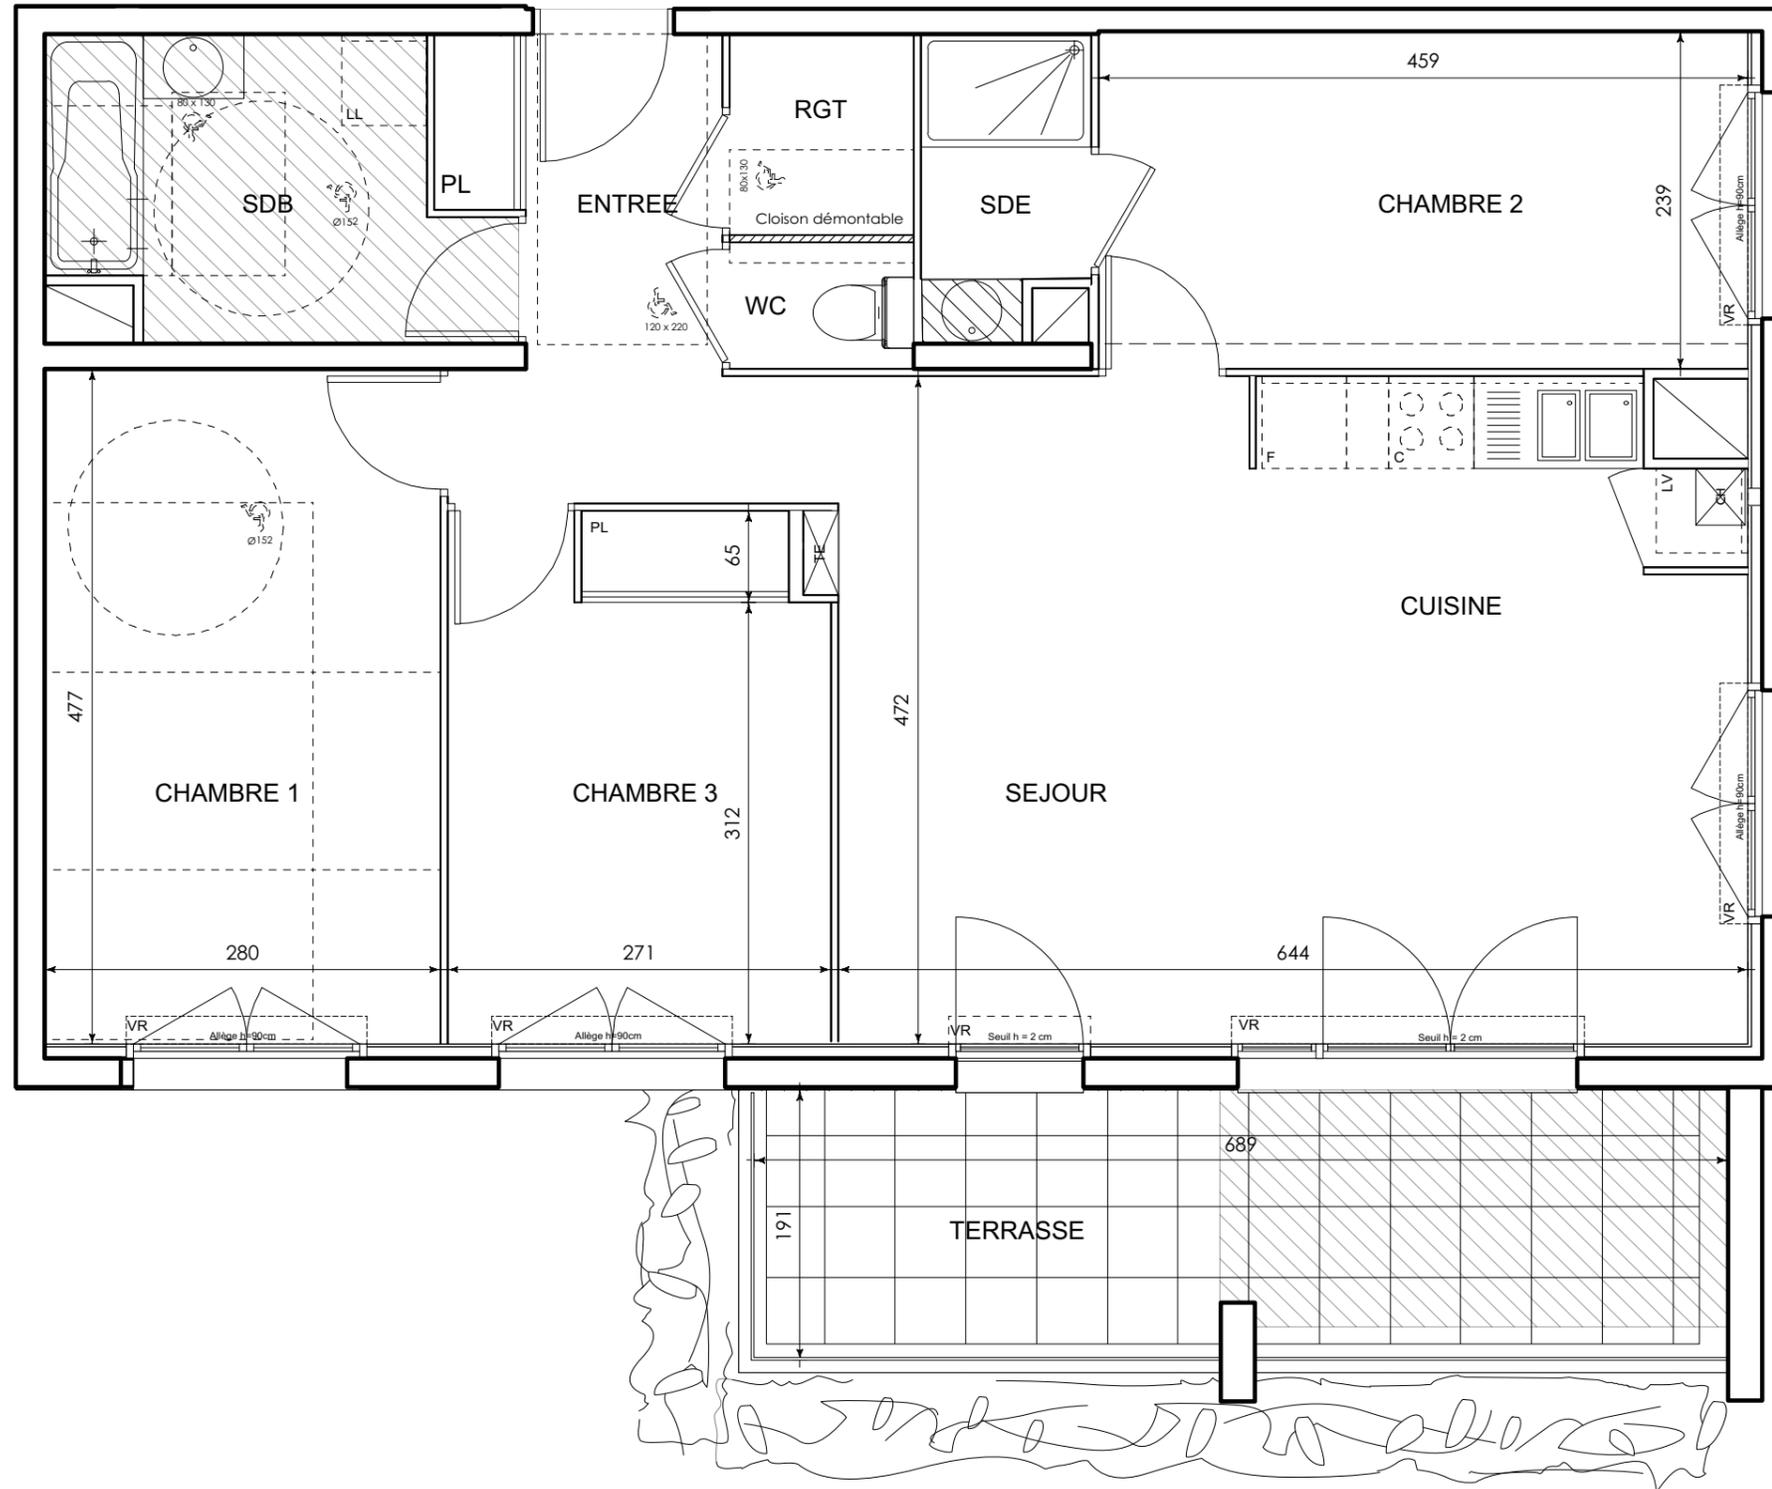


N°C03



# L'Aube du Faubourg

44 route d'Albi 31200 - TOULOUSE

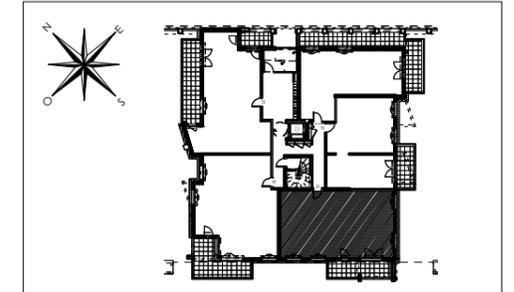

## HALL C

Appartement de 4 pièces  
n° C03 au RdC

ENTREE	6.69 m <sup>2</sup>
SEJOUR / CUISINE	29.86 m <sup>2</sup>
CHAMBRE 1	13.37 m <sup>2</sup>
CHAMBRE 2	10.98 m <sup>2</sup>
CHAMBRE 3	10.01 m <sup>2</sup>
SALLE DE BAINS	6.17 m <sup>2</sup>
SALLE D'EAU	2.43 m <sup>2</sup>
RANGEMENT	1.85 m <sup>2</sup>
WC	1.17 m <sup>2</sup>
<b>SURFACE TOTALE HABITABLE</b>	<b>82.53 m<sup>2</sup></b>
TERRASSE	13.05 m <sup>2</sup>
<b>SURFACE TOTALE PRIVATIVE</b>	<b>95.58 m<sup>2</sup></b>

**LEGENDE**

EMPLACEMENT ELEMENTS DE CUISINE	
LL LAVE LINGE	C CUISSON
LV LAVE-VAISSELLE	F LAVE-VAISSELLE
FE TABLEAU ELECTRIQUE	VR VOILETS ROULANTS
--- RETOMBEE DE POUTRE	PL PLACARD
FAUX-PLAFOND, SOFFITE	CH CHAUDIERE

Hauteur sous plafond des pièces sauf mention particulière : 2.50m

Echelle		Date	sept 2018	Indice 1	Notaire
---------	--	------	-----------	----------	---------

DES MODIFICATIONS SONT SUCCEPTIBLES D'ETRE APORTEES A CE PLAN EN FONCTION DES NECESSITES TECHNIQUES OU REGLEMENTAIRE DE LA REALISATION, TANT EN CE QUI CONCERNE LES DIMENSIONS LIBRES, QUE L'EQUIPEMENT. LES SURFACES, LES HAUTEURS SOUS PLAFOND AINSI QUE LES HAUTEURS DE SEUILS OU D'ALLEGE INDIQUEES SONT APPROXIMATIVES. LES RETOMBES, SOFFITES, FAUX-PLAFOND, TRAPPES DE VISITES, AINSI QUE L'EMPLACEMENT DES DESCENTES D'EAUX PLUVIALES, DES EQUIPEMENTS SANITAIRES NE SONT PAS TOUS FIGURES OU LE SONT A TITRE INDICATIF. ENFIN LA HAUTEUR DES SEUILS EST DONNEE A TITRE INDICATIF.