



L'Aube du Faubourg

44 route d'Albi 31200 - TOULOUSE

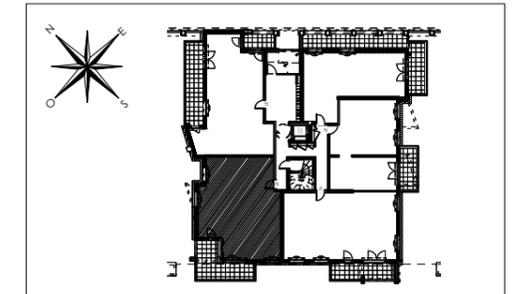

HALL C

Appartement de 4 pièces
n° C04 au RdC

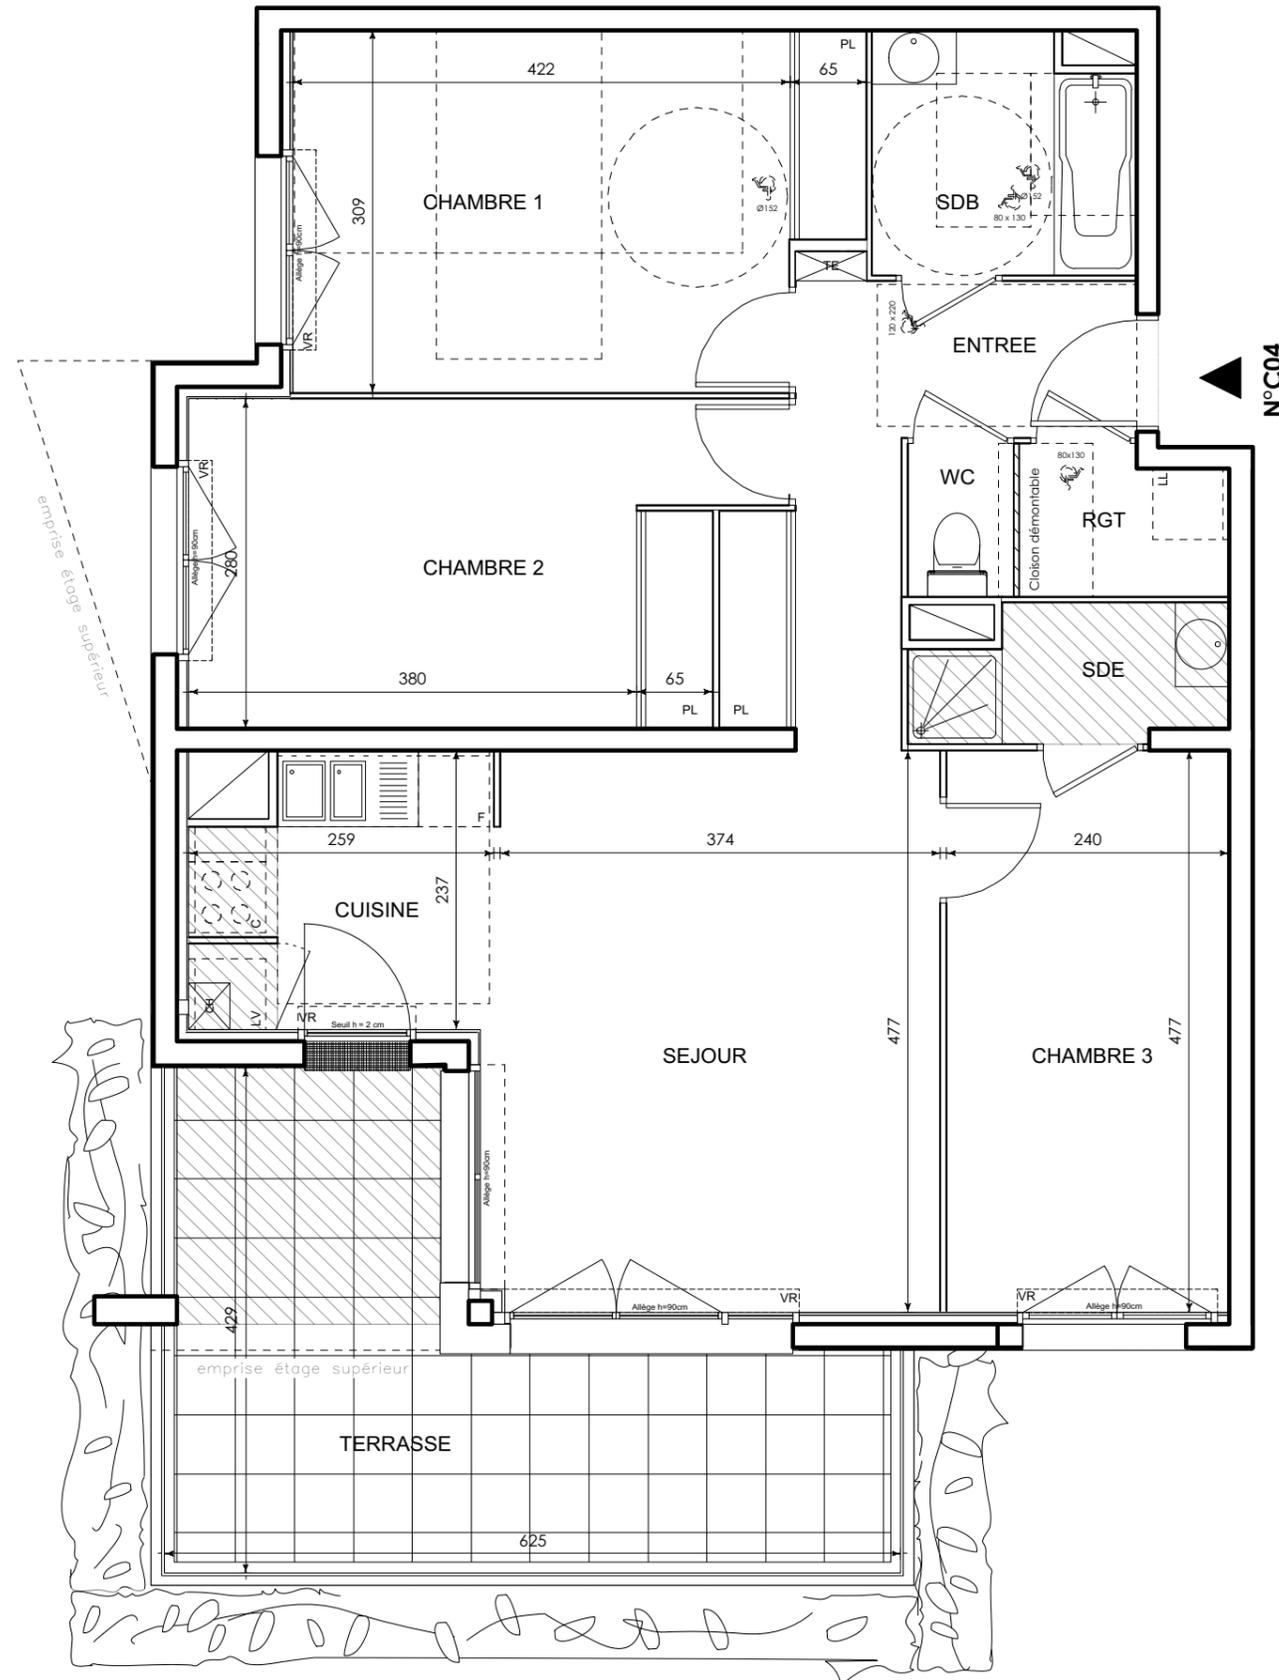

ENTREE	7.44 m ²
SEJOUR / CUISINE	23.92 m ²
CHAMBRE 1	14.18 m ²
CHAMBRE 2	13.01 m ²
CHAMBRE 3	11.46 m ²
SALLE DE BAINS	4.42 m ²
SALLE D'EAU	2.88 m ²
RANGEMENT	2.15 m ²
WC	1.17 m ²
SURFACE TOTALE HABITABLE	80.63 m²
TERRASSE	17.56 m ²
SURFACE TOTALE PRIVATIVE	98.19 m²

LEGENDE

EMPLACEMENT ELEMENTS DE CUISINE

LL LAVE LINGE C CUISSON
LV LAVE-VAISSELLE F LAVE-VAISSELLE

FE TABLEAU ELECTRIQUE VR VOILETS ROULANTS
--- RETOMBEE DE POUTRE PL PLACARD
FAUX-PLAFOND, SOFFITE CHAUDIERE

Hauteur sous plafond des pièces sauf mention particulière : 2.50m

Echelle Date 12/ 2018 Indice 2 Notaire

DES MODIFICATIONS SONT SUCCEPTIBLES D'ETRE APPORTEES A CE PLAN EN FONCTION DES NECESSITES TECHNIQUES OU REGLEMENTAIRE DE LA REALISATION, TANT EN CE QUI CONCERNE LES DIMENSIONS LIBRES, QUE L'EQUIPEMENT. LES SURFACES, LES HAUTEURS SOUS PLAFOND AINSI QUE LES HAUTEURS DE SEUILS OU D'ALLEGE INDIQUEES SONT APPROXIMATIVES. LES RETOMBES, SOFFITES, FAUX-PLAFOND, TRAPPES DE VISITES, AINSI QUE L'EMPLACEMENT DES DESCENTES D'EAUX PLUVIALES, DES EQUIPEMENTS SANITAIRES NE SONT PAS TOUS FIGURES OU LE SONT A TITRE INDICATIF. ENFIN LA HAUTEUR DES SEUILS EST DONNEE A TITRE INDICATIF.