





SEASONS

34-38 rue des Mèches, 2 rue de Bordeaux
94000 - CRETEIL

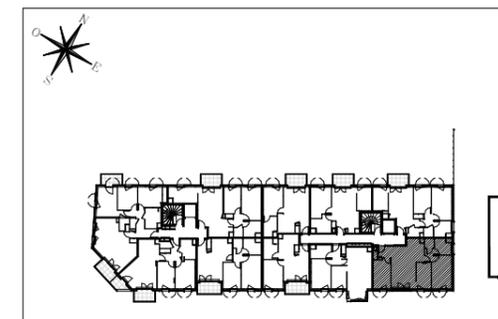

HALL BOREAL

Appartement de 3 pièces évolutif
n° 212 au 1er étage

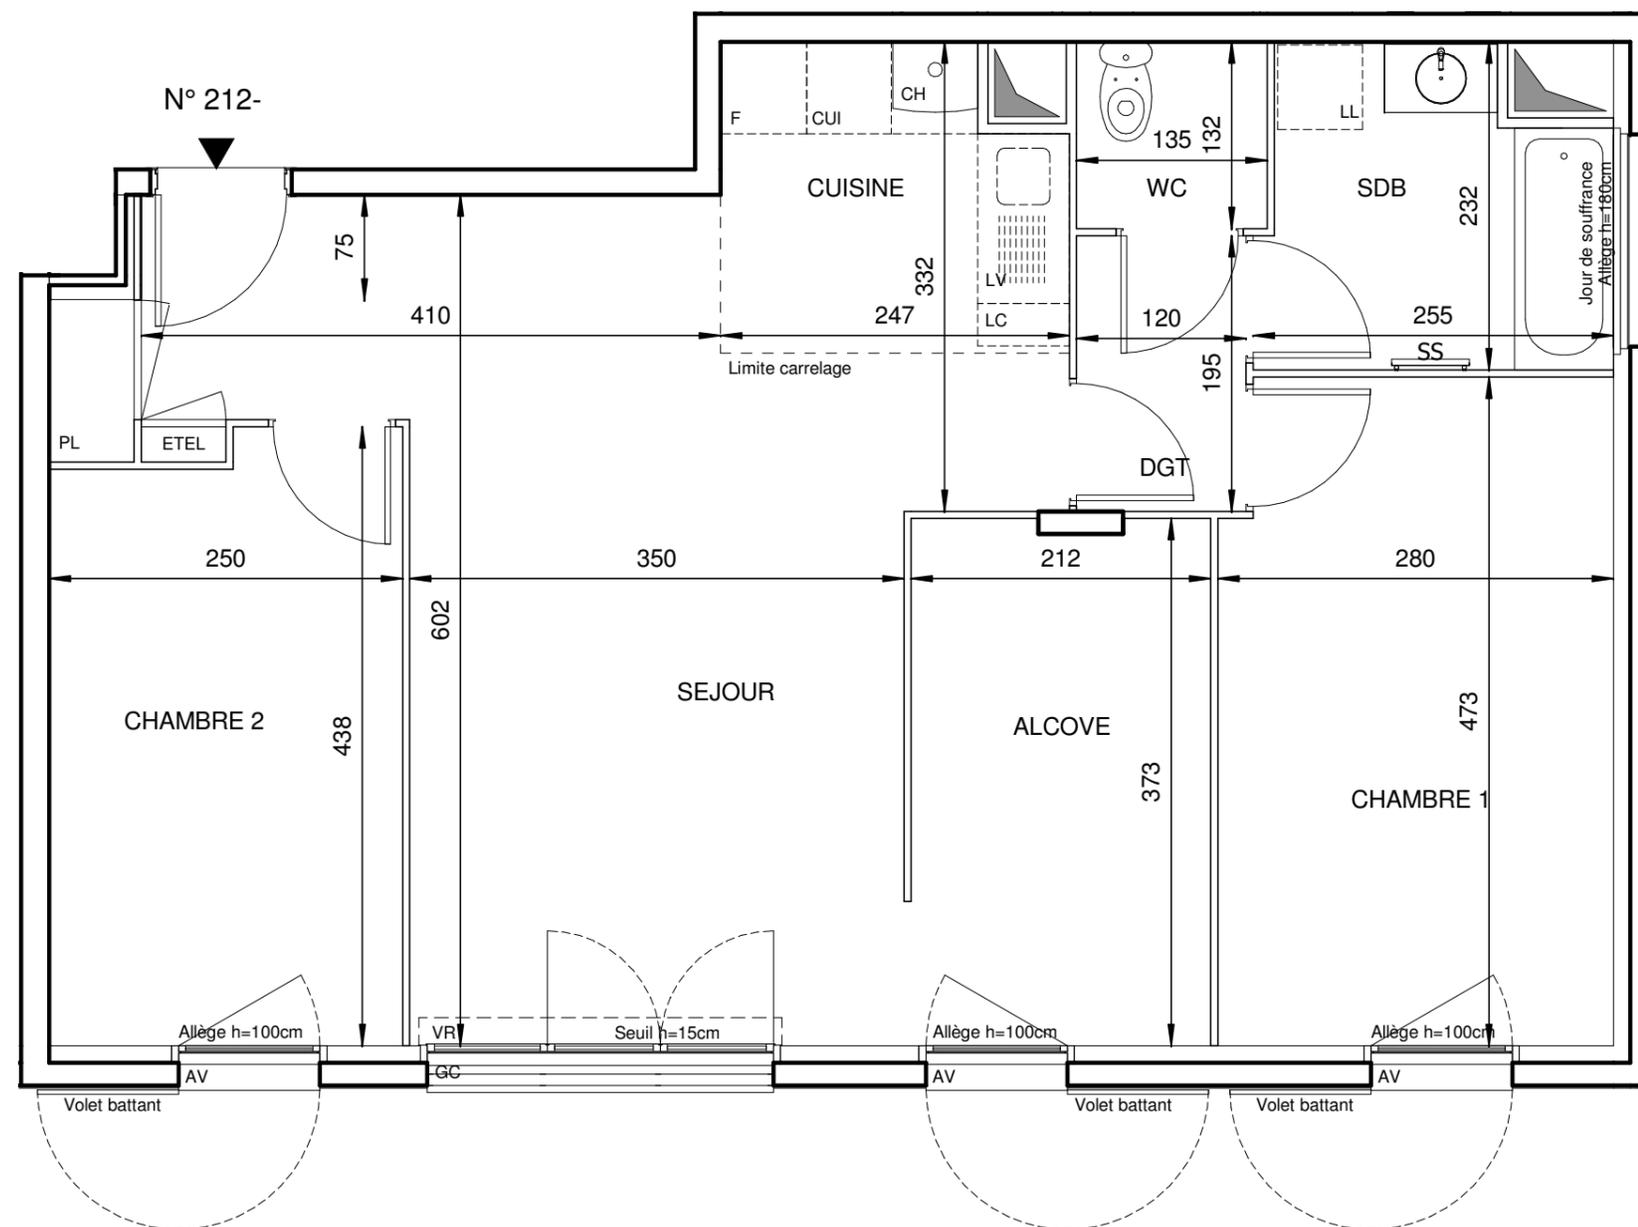

| | |
|---------------------------------|----------------------------|
| SEJOUR/CUISINE | 29.69 m ² |
| CHAMBRE 1 | 12.99 m ² |
| CHAMBRE 2 | 10.56 m ² |
| ALCOVE | 7.96 m ² |
| SALLE DE BAINS | 5.21 m ² |
| WC | 1.78 m ² |
| DEGAGEMENT | 2.34 m ² |
| SURFACE TOTALE HABITABLE | 70.53 m² |

LEGENDE

| | | | |
|------------------------------------|-------------------------|------|--------------------------------------|
| EMPLACEMENTS ELEMENTS DE CUISINE : | | | |
| LL | LAVE-LINGE | CUI | BLOC CUISSON |
| LV | LAVE-VAISSELLE | F | REFRIGERATEUR |
| LC | LINEAIRE COMPLEMENTAIRE | CH | CHAUDIERE |
| AV | ALLEGE VITREE | ETEL | ESPACE TECHNIQUE ELECTRIQUE DU LOGT. |
| VR | VOLET ROULANT | | |
| GC | GARDE-CORPS | | |

| | | | |
|--|-------------------------|--|-------------|
| | FAUX-PLAFOND OU SOFFITE | | SECHE-SERV. |
| | RETOMBEE DE POUTRE | | |

Hauteur sous plafond des pièces principales sauf mention particulière : 2.50 m

| | | | | |
|---------|--|------|------------|------------|
| Echelle | | Date | 27/03/2020 | Indice : B |
|---------|--|------|------------|------------|

DES MODIFICATIONS SONT SUSCEPTIBLES D'ETRE APPORTEES A CE PLAN EN FONCTION DES NECESSITES TECHNIQUES OU REGLEMENTAIRES DE LA REALISATION. TANT EN CE QUI CONCERNE LES DIMENSIONS LIBRES, QUE L'EQUIPEMENT, LES SURFACES, LES HAUTEURS SOUS PLAFOND AINSI QUE LES HAUTEURS DE SEUILS OU D'ALLEGES INDIQUEES SONT APPROXIMATIVES. LES RETOMBÉES, SOFFITES, FAUX-PLAFONDS, TRAPPES DE VISITES, AINSI QUE L'EMPLACEMENT DES DESCENTES D'EAUX PLUVIALES, DES EQUIPEMENTS SANITAIRES NE SONT PAS TOUS FIGURES OU LE SONT A TITRE INDICATIF. LE NOMBRE, LA TAILLE ET L'EMPLACEMENT DES RADIATEURS SONT DONNES A TITRE INDICATIF ET SERONT PRECISES APRES ETUDE THERMIQUE