



122 DAMREMONT

118-122 rue Damrémont - 75018 PARIS

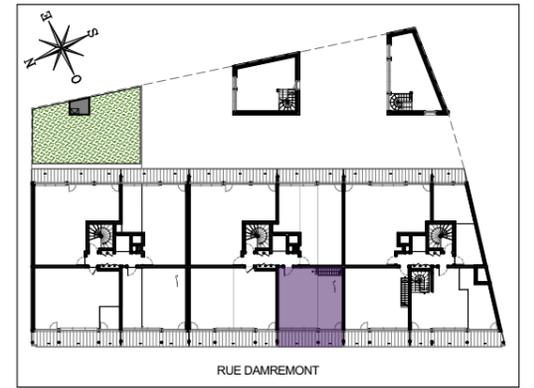


Hall PISSARRO Appartement de 3 pièces - Duplex n° 212 au Premier étage

SEJOUR / ATELIER	41,00 m ²
SEJOUR / CUISINE	28,24 m ²
CHAMBRE	11,52 m ²
SALLE D'EAU	5,31 m ²
WC	1,72 m ²
SURFACE TOTALE HABITABLE	87,79 m²
JARDIN D'HIVER	11,57 m ²
BALCON	2,32 m ²
SURFACE TOTALE EXTERIEURE	13,89 m²
SURFACE TOTALE PRIVATIVE	101,68 m²

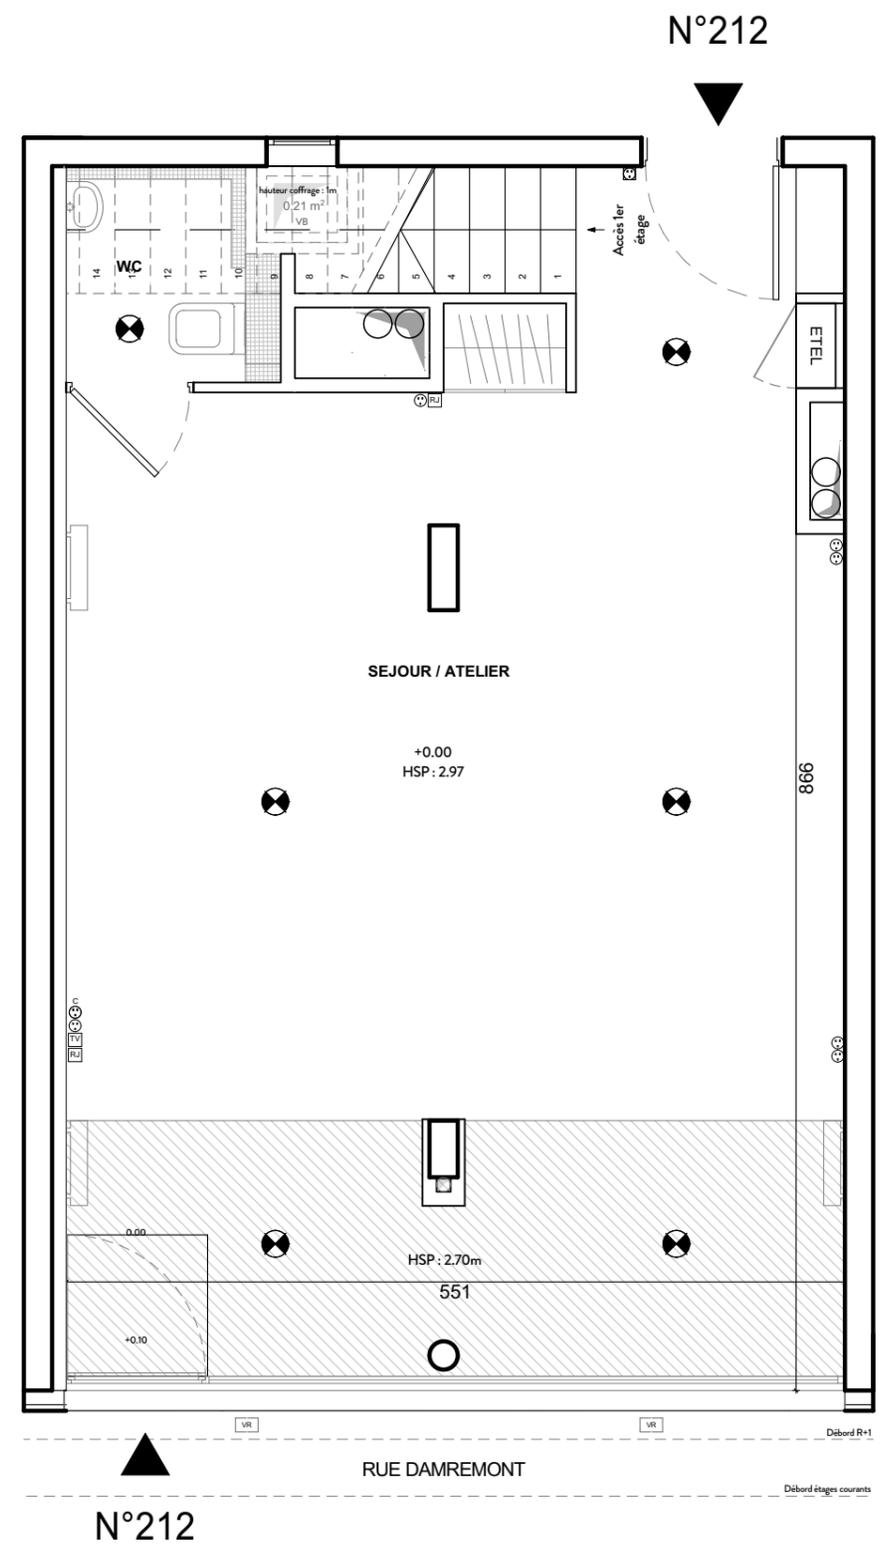

Rez-de-chaussée

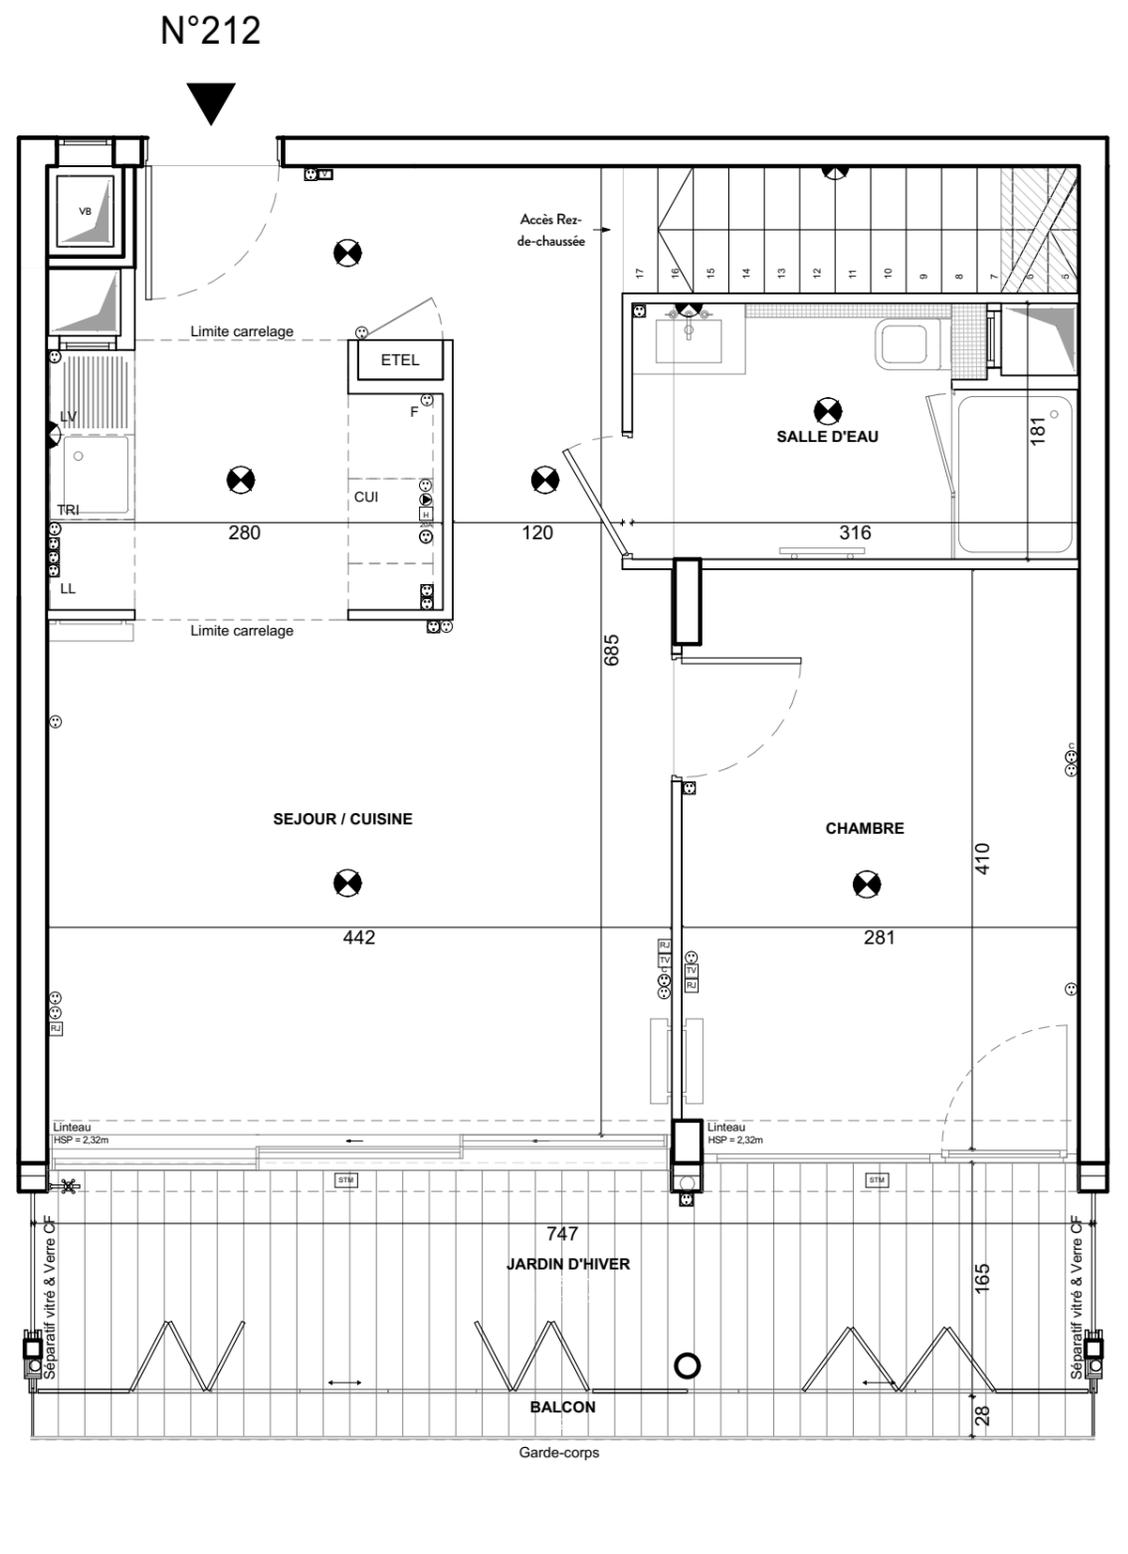

1er étage

LEGENDE

	PRISE 16A COMMANDEE		PRISE TELEVISION COAXIALE
	PRISE 16A		ESPACE TECHNIQUE ELECTRIQUE DU LOGT.
	PRISE ETANCHE		ROBINET DE PUISAGE
	PRISE 32 Ampères		VOLET ROULANT
	PRISE 16A SPECIALISEE (Lave-vaisselle ou Lave-linge)		STORE TOILE MOTORISE
	PRISE 20A SPECIALISEE (Four)		PAILLASSE / BANQUETTE
	PRISE 16A HAUTE		FAUX-PLAFOND, SOFFITE
	SORTIE DE FIL HOTTE		RADIATEUR
	SORTIE DE FIL EN PLAFOND		SECHE-SERVIETTES
	SORTIE DE FIL EN APPLIQUE		RETOMBEE DE POUTRE
	APPLIQUE EXTERIEURE		LL LAVE LINGE
	VIDEOPHONE		LV LAVE VAISSELLE
	PRISE RJ 45		CUI BLOC CUISSON
			F REFRIGERATEUR
			TRI TRI SELECTIF

Hauteur sous plafond des pièces principales sauf mention particulière : 2.50 m
Hauteur sous plafond des jardins d'hiver sauf mention particulière : 2.43 m

Echelle		Date	30/10/2018	Indice	1
---------	--	------	------------	--------	---