

PLAN DU JARDIN


SANS ECHELLE

LIMITE DE PROPRIETE



FACADE SUR RUE

LIMITE DE PROPRIETE

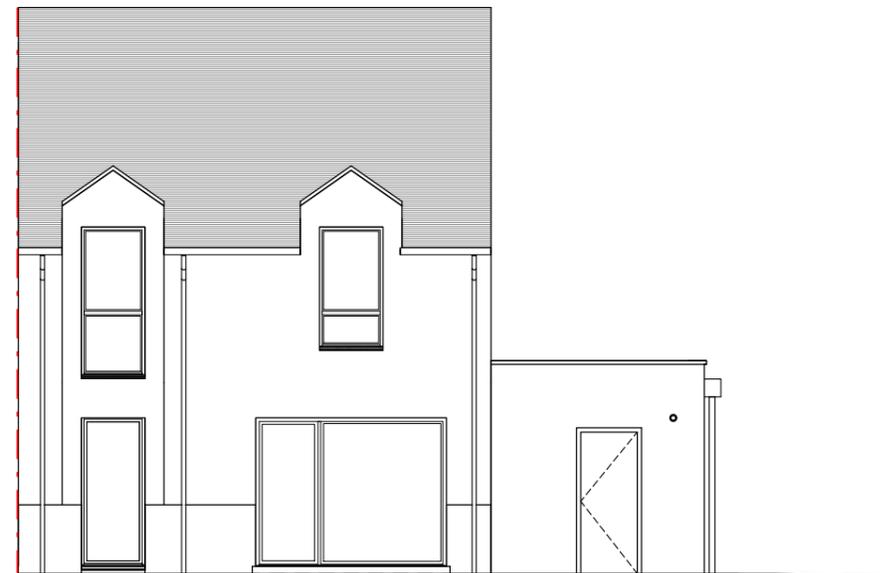


FACADE SUR JARDIN



PARC DES ARCHERS

Rue Des Bourguignons - Rue De Longpont -
91310 - Montlhéry

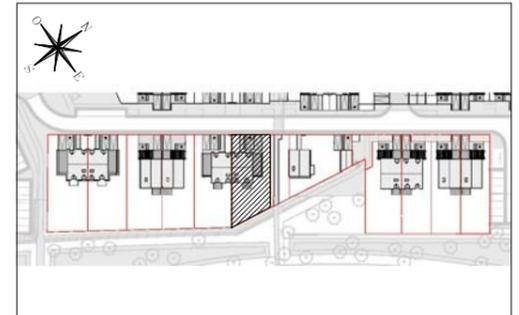

PROJET H

MAISON DE 5 PIECES N° H6 AU REZ-DE-JARDIN

| | |
|---------------------------------|-----------------------------|
| ENTREE | 3.02 m ² |
| SEJOUR | 29.69 m ² |
| CUISINE | 7.38 m ² |
| CHAMBRE 1 | 12.17 m ² |
| CHAMBRE 2 | 9.65 m ² |
| CHAMBRE 3 | 9.08 m ² |
| CHAMBRE 4 | 9.13 m ² |
| DEGAGEMENT 1 | 3.11 m ² |
| DEGAGEMENT 2 | 3.23 m ² |
| SALLE DE BAINS | 3.69 m ² |
| SALLE D'EAU | 4.88 m ² |
| SURFACE TOTALE HABITABLE | 95.03 m² |
| GARAGE | 19.49 m ² |
| PARKINGS EXTERIEURS | 29.00 m ² |
| TERRASSE | 5.82 m ² |
| JARDIN PRIVATIF 1 | 171.02 m ² |
| JARDIN PRIVATIF 2 | 32.74 m ² |
| SURFACE TOTALE PRIVATIVE | 258.07 m² |
| SOUS ESCALIER | 2.76 m ² |
| SURFACE < 1.80 m | 2.76 m ² |

LEGENDE:


EMPLACEMENTS ELEMENTS DE CUISINE :

| | | | |
|----|-------------------------|------|--------------------------------------|
| LL | LAVE-LINGE | CUI | BLOC CUISSON |
| LV | LAVE-VAISSELLE | F | REFRIGERATEUR |
| AV | ALLEGE VITREE | ETEL | ESPACE TECHNIQUE ELECTRIQUE DU LOGT. |
| VR | VOLET ROULANT | CH | CHAUDIERE |
| GC | GARDE-CORPS | SS | SIPHON AU SOL |
| | FAUX-PLAFOND OU SOFFITE | | RADIATEUR |
| | RETOMBEE DE POUTRE | | SECHE-SERV. |


Hauteur sous plafond des pièces principales sauf mention particulière : 2.50 m

| | | | | | |
|---------|--|------|------------|---------|---|
| Echelle | | Date | 06/05/2020 | Indice: | 0 |
|---------|--|------|------------|---------|---|


DES MODIFICATIONS SONT SUSCEPTIBLES D'ETRE APPORTEES A CE PLAN EN FONCTION DES NECESSITES TECHNIQUES OU REGLEMENTAIRES DE LA REALISATION, TANT EN CE QUI CONCERNE LES DIMENSIONS LIBRES, QUE L'EQUIPEMENT. LES SURFACES, LES HAUTEURS SOUS PLAFOND AINSI QUE LES HAUTEURS DE SEUILS OU D'ALLEGES INDIQUEES SONT APPROXIMATIVES. LES RETOMBES, SOFFITES, FAUX-PLAFONDS, TRAPPES DE VISITES, AINSI QUE L'EMPLACEMENT DES DESCENTES D'EAUX PLUVIALES, DES EQUIPEMENTS SANITAIRES NE SONT PAS TOUS FIGURES OU LE SONT A TITRE INDICATIF. LE NOMBRE, LA TAILLE ET L'EMPLACEMENT DES RADIATEURS SONT DONNES A TITRE INDICATIF ET SERONT PRECISES APRES ETUDE THERMIQUE.

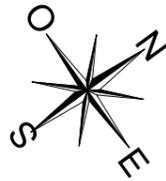

Niveau Bas

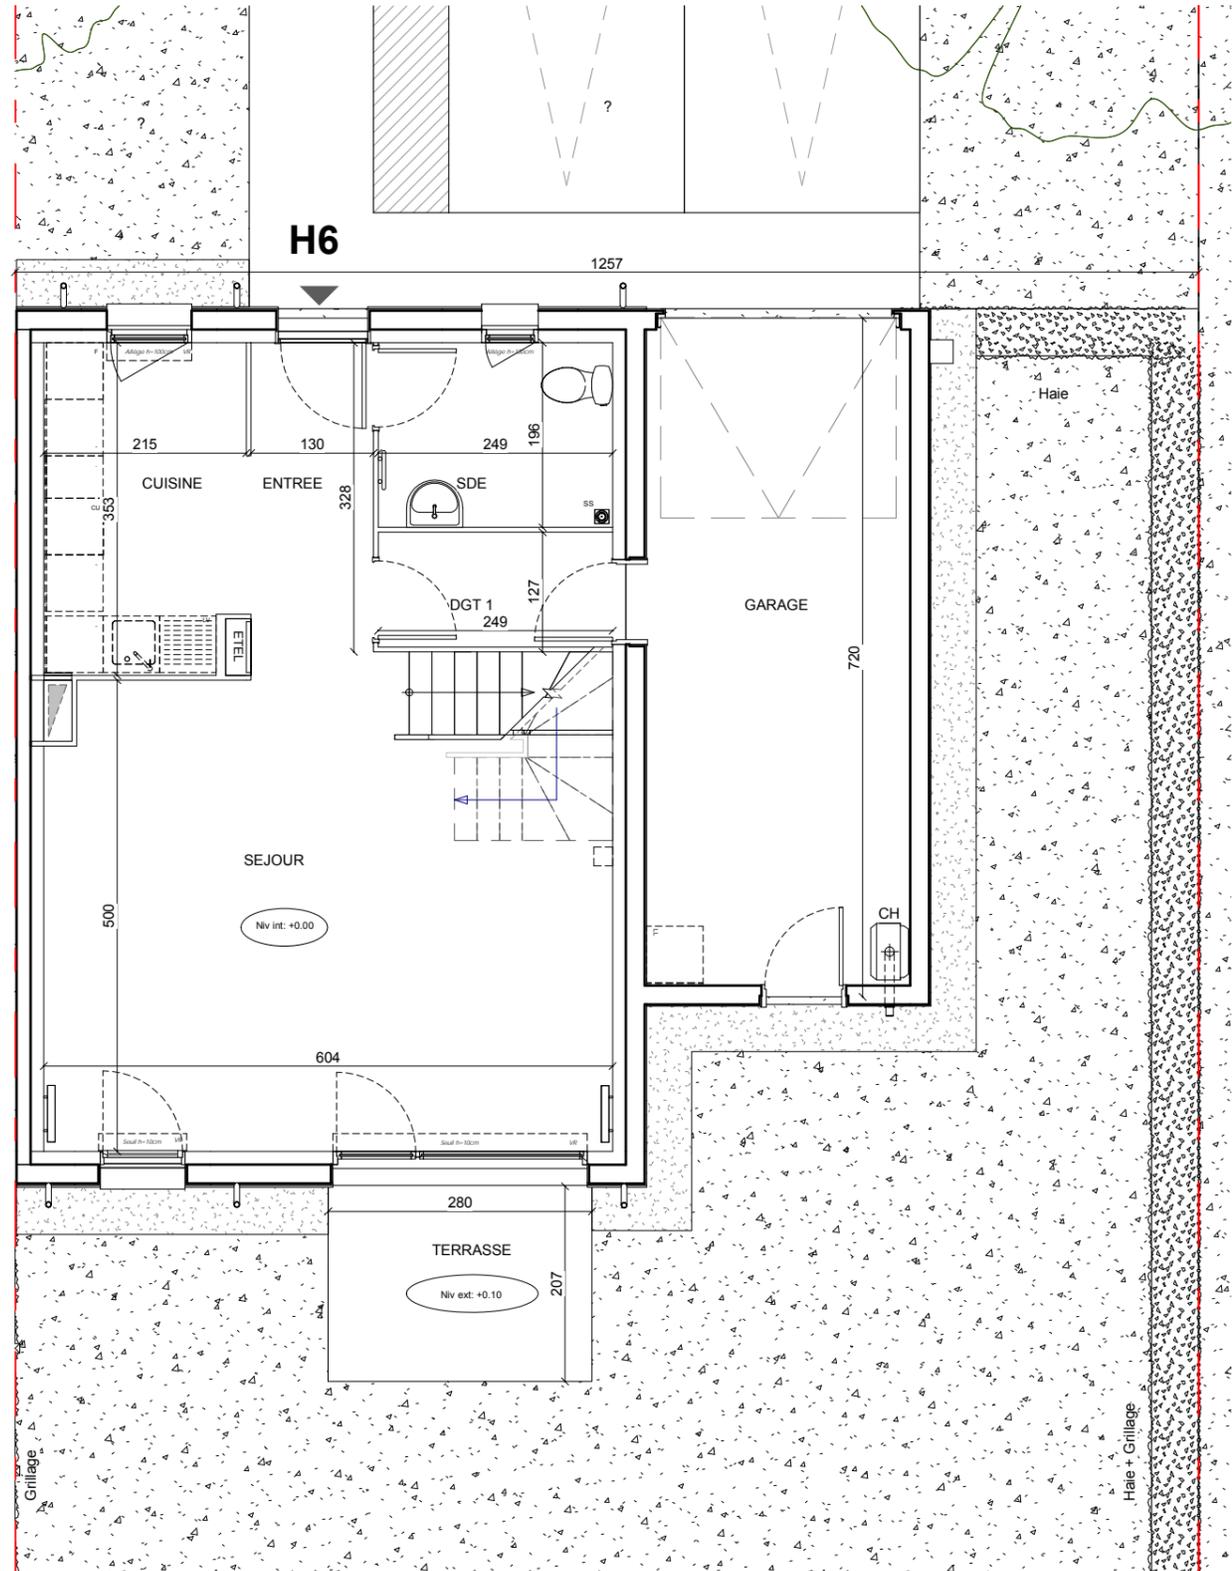


Niveau Haut

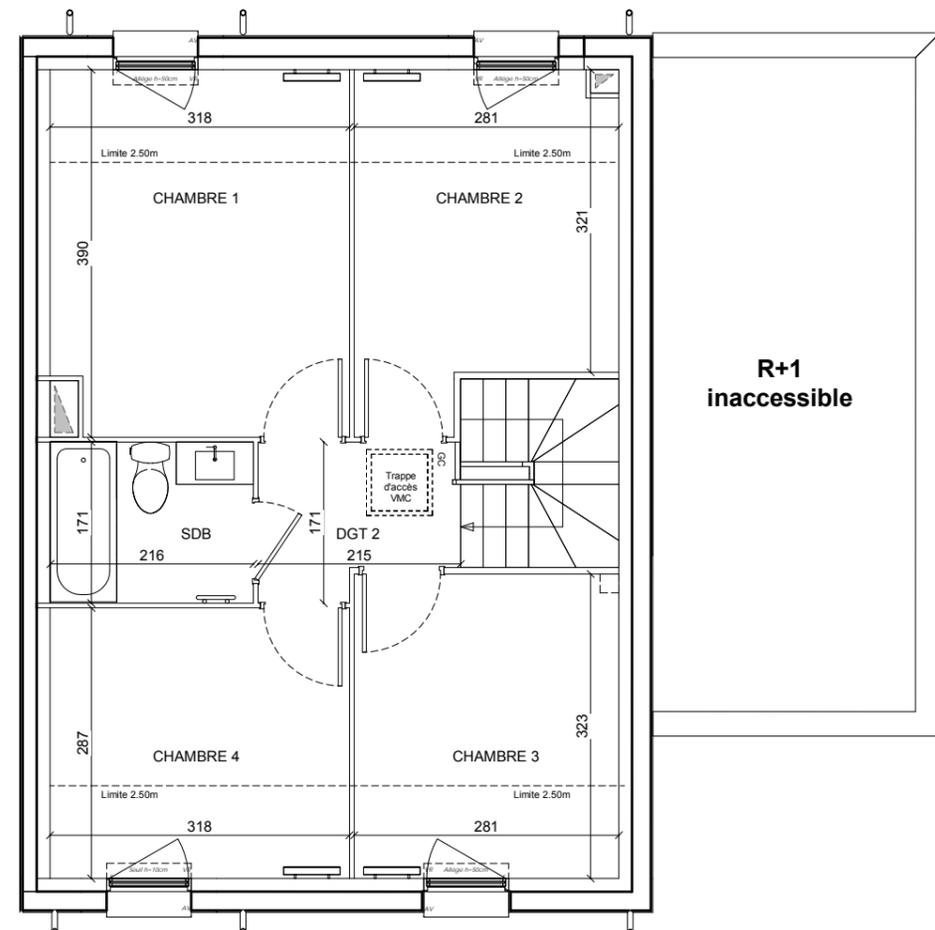

PARC DES ARCHERS

Rue Des Bourguignons - Rue De Longpont -
91310 - Montlhéry

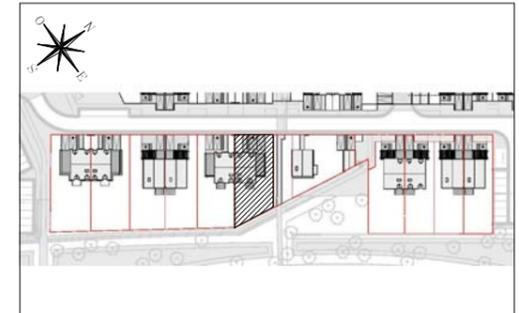

PROJET H

MAISON DE 5 PIECES
N° H6 AU REZ-DE-JARDIN

| | |
|---------------------------------|------------------|
| ENTREE | 3.02 m² |
| SEJOUR | 29.69 m² |
| CUISINE | 7.38 m² |
| CHAMBRE 1 | 12.17 m² |
| CHAMBRE 2 | 9.65 m² |
| CHAMBRE 3 | 9.08 m² |
| CHAMBRE 4 | 9.13 m² |
| DEGAGEMENT 1 | 3.11 m² |
| DEGAGEMENT 2 | 3.23 m² |
| SALLE DE BAINS | 3.69 m² |
| SALLE D'EAU | 4.88 m² |
| SURFACE TOTALE HABITABLE | 95.03 m² |
| GARAGE | 19.49 m² |
| PARKINGS EXTERIEURS | 29.00 m² |
| TERRASSE | 5.82 m² |
| JARDIN PRIVATIF 1 | 171.02 m² |
| JARDIN PRIVATIF 2 | 32.74 m² |
| SURFACE TOTALE PRIVATIVE | 258.07 m² |
| SOUS ESCALIER | 2.76 m² |
| SURFACE < 1.80 m | 2.76 m² |

LEGENDE:

EMPLACEMENTS ELEMENTS DE CUISINE :

| | | | |
|----|-------------------------|------|--------------------------------------|
| LL | LAVE-LINGE | CUI | BLOC CUISSON |
| LV | LAVE-VAISSELLE | F | REFRIGERATEUR |
| AV | ALLEGE VITREE | ETEL | ESPACE TECHNIQUE ELECTRIQUE DU LOGT. |
| VR | VOLET ROULANT | CH | CHAUDIERE |
| GC | GARDE-CORPS | SS | SIPHON AU SOL |
| | FAUX-PLAFOND OU SOFFITE | | RADIATEUR |
| | RETOMBEE DE POUTRE | | SECHE-SERV. |

Hauteur sous plafond des pièces principales sauf mention particulière : 2.50 m

Echelle Date 06/05/2020 Indice: 0

DES MODIFICATIONS SONT SUSCEPTIBLES D'ETRE APPORTEES A CE PLAN EN FONCTION DES NECESSITES TECHNIQUES OU REGLEMENTAIRES DE LA REALISATION, TANT EN CE QUI CONCERNE LES DIMENSIONS LIBRES, QUE L'EQUIPEMENT. LES SURFACES, LES HAUTEURS SOUS PLAFOND AINSI QUE LES HAUTEURS DE SEUILS OU D'ALLEGES INDIQUEES SONT APPROXIMATIVES. LES RETOMBES, SOFFITES, FAUX-PLAFONDS, TRAPPES DE VISITES, AINSI QUE L'EMPLACEMENT DES DESCENTES D'EAUX PLUVIALES, DES EQUIPEMENTS SANITAIRES NE SONT PAS TOUS FIGURES OU LE SONT A TITRE INDICATIF. LE NOMBRE, LA TAILLE ET L'EMPLACEMENT DES RADIATEURS SONT DONNES A TITRE INDICATIF ET SERONT PRECISES APRES ETUDE THERMIQUE.