


PARC DES ARCHERS

Rue Des Bourguignons - Rue De Longpont -
91310 - Montlhery




PROJET F MAISON DE 5 PIECES N° F29 AU REZ-DE-JARDIN

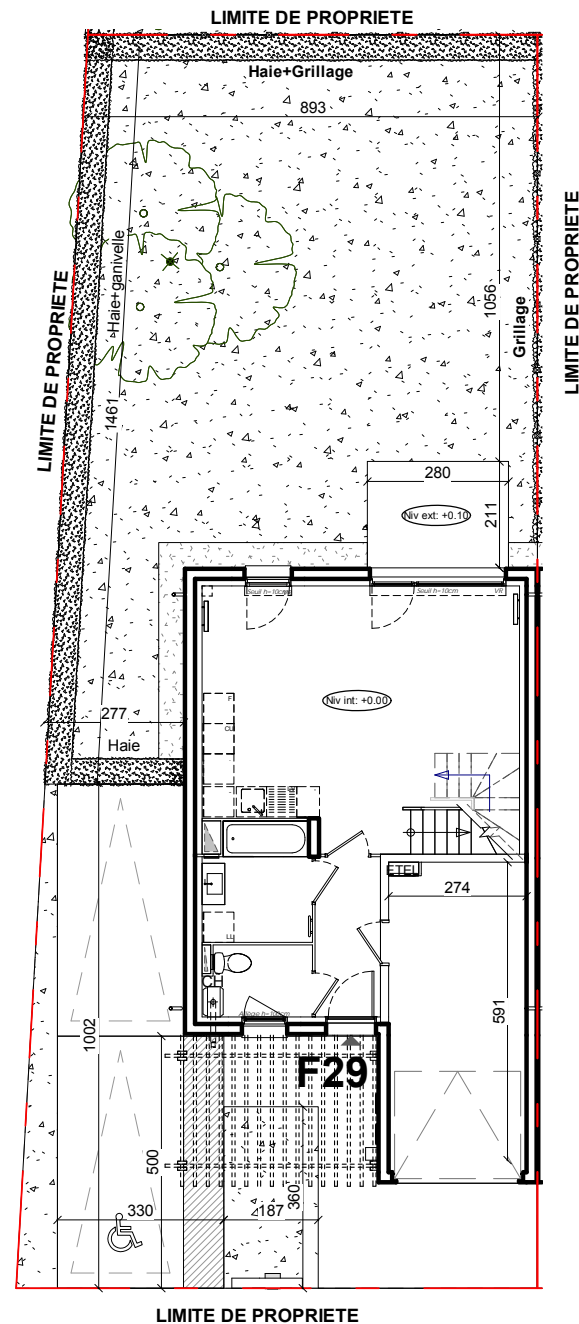


PLAN DU JARDIN

SANS ECHELLE

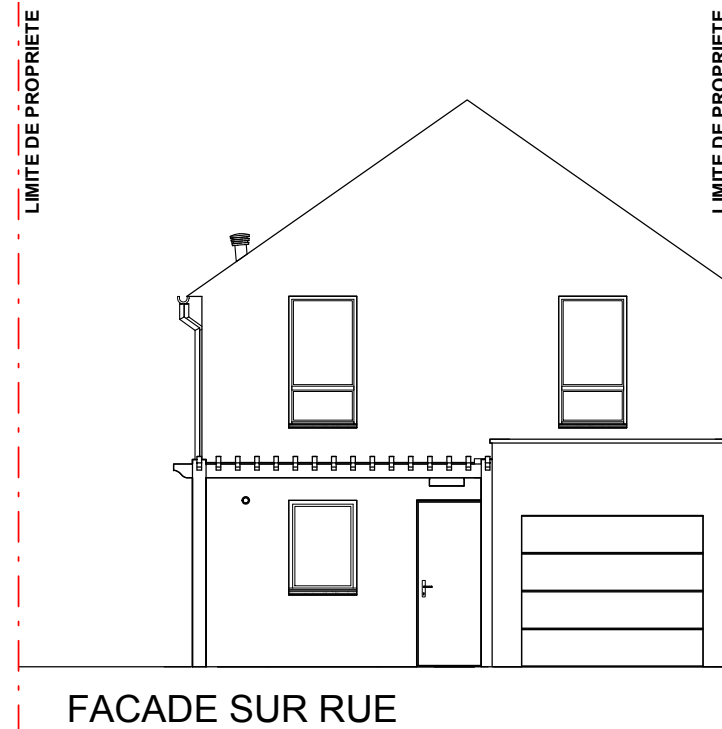

FACADE SUR RUE

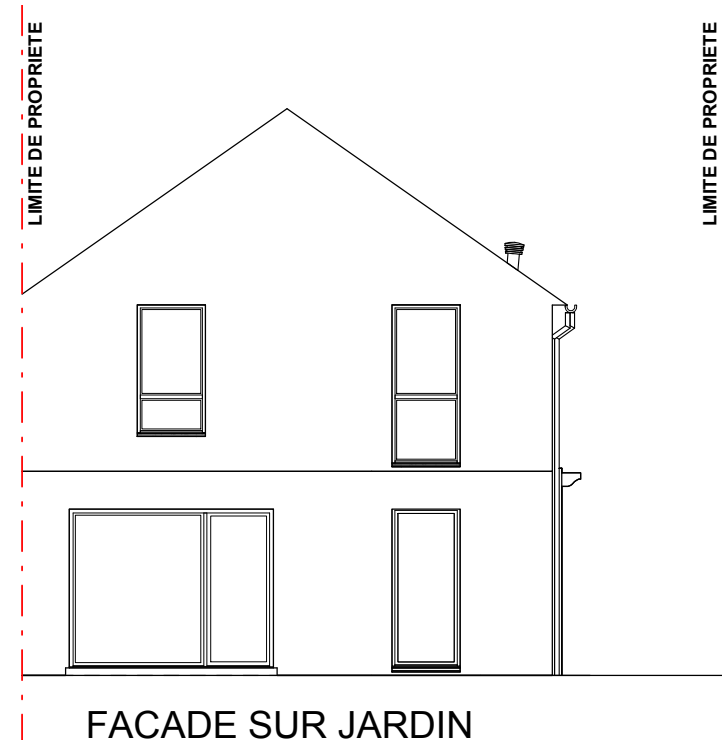

FACADE SUR JARDIN

ENTREE	4.13 m ²
SEJOUR / CUISINE	29.14 m ²
CHAMBRE 1	12.46 m ²
CHAMBRE 2	10.12 m ²
CHAMBRE 3	9.25 m ²
CHAMBRE 4	9.00 m ²
DEGAGEMENT	4.42 m ²
SALLE DE BAINS	4.93 m ²
SALLE D'EAU	3.80 m ²
WC	3.00 m ²
SURFACE TOTALE HABITABLE	90.25 m²
GARAGE	16.68 m ²
PARKINGS EXTERIEURS	29.00 m ²
TERRASSE	5.91 m ²
JARDIN PRIVATIF 1	102.92 m ²
JARDIN PRIVATIF 2	11.95 m ²
SURFACE TOTALE PRIVATIVE	166.46 m²
SOUS ESCALIER	2.73 m ²
SURFACE < 1.80 m	2.73 m²


LEGENDE:

EMPLACEMENTS ELEMENTS DE CUISINE :


LL	LAVE-LINGE	CUI	BLOC CUISSON
LV	LAVE-VAISSELLE	F	REFRIGERATEUR
AV	ALLEGE VITREE	ETEL	ESPACE TECHNIQUE ELECTRIQUE DU LOGT.
VR	VOLET ROULANT	CH	CHAUDIERE
GC	GARDE-CORPS	SS	SIPHON AU SOL
	FAUX-PLAFOND OU SOFFITE		RADIATEUR
	RETOMBEE DE POUTRE		SECHE-SERV.

Hauteur sous plafond des pièces principales sauf mention particulière : 2.50 m


DES MODIFICATIONS SONT SUSCEPTIBLES D'ETRE APPORTEES A CE PLAN EN FONCTION DES NECESSITES TECHNIQUES OU REGLEMENTAIRES DE LA REALISATION, TANT EN CE QUI CONCERNE LES DIMENSIONS LIBRES, QUE L'EQUIPEMENT. LES SURFACES, LES HAUTEURS SOUS PLAFOND AINSI QUE LES HAUTEURS DE SEUILS OU D'ALLEGES INDIQUEES SONT APPROXIMATIVES. LES RETOMBES, SOFFITES, FAUX-PLAFONDS, TRAPPES DE VISITES, AINSI QUE L'EMPLACEMENT DES DESCENTES D'EAUX PLUVIALES, DES EQUIPEMENTS SANITAIRES NE SONT PAS TOUS FIGURES OU LE SONT A TITRE INDICATIF. LE NOMBRE, LA TAILLE ET L'EMPLACEMENT DES RADIATEURS SONT DONNES A TITRE INDICATIF ET SERONT PRECISES APRES ETUDE THERMIQUE.

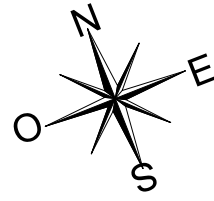

Niveau Bas

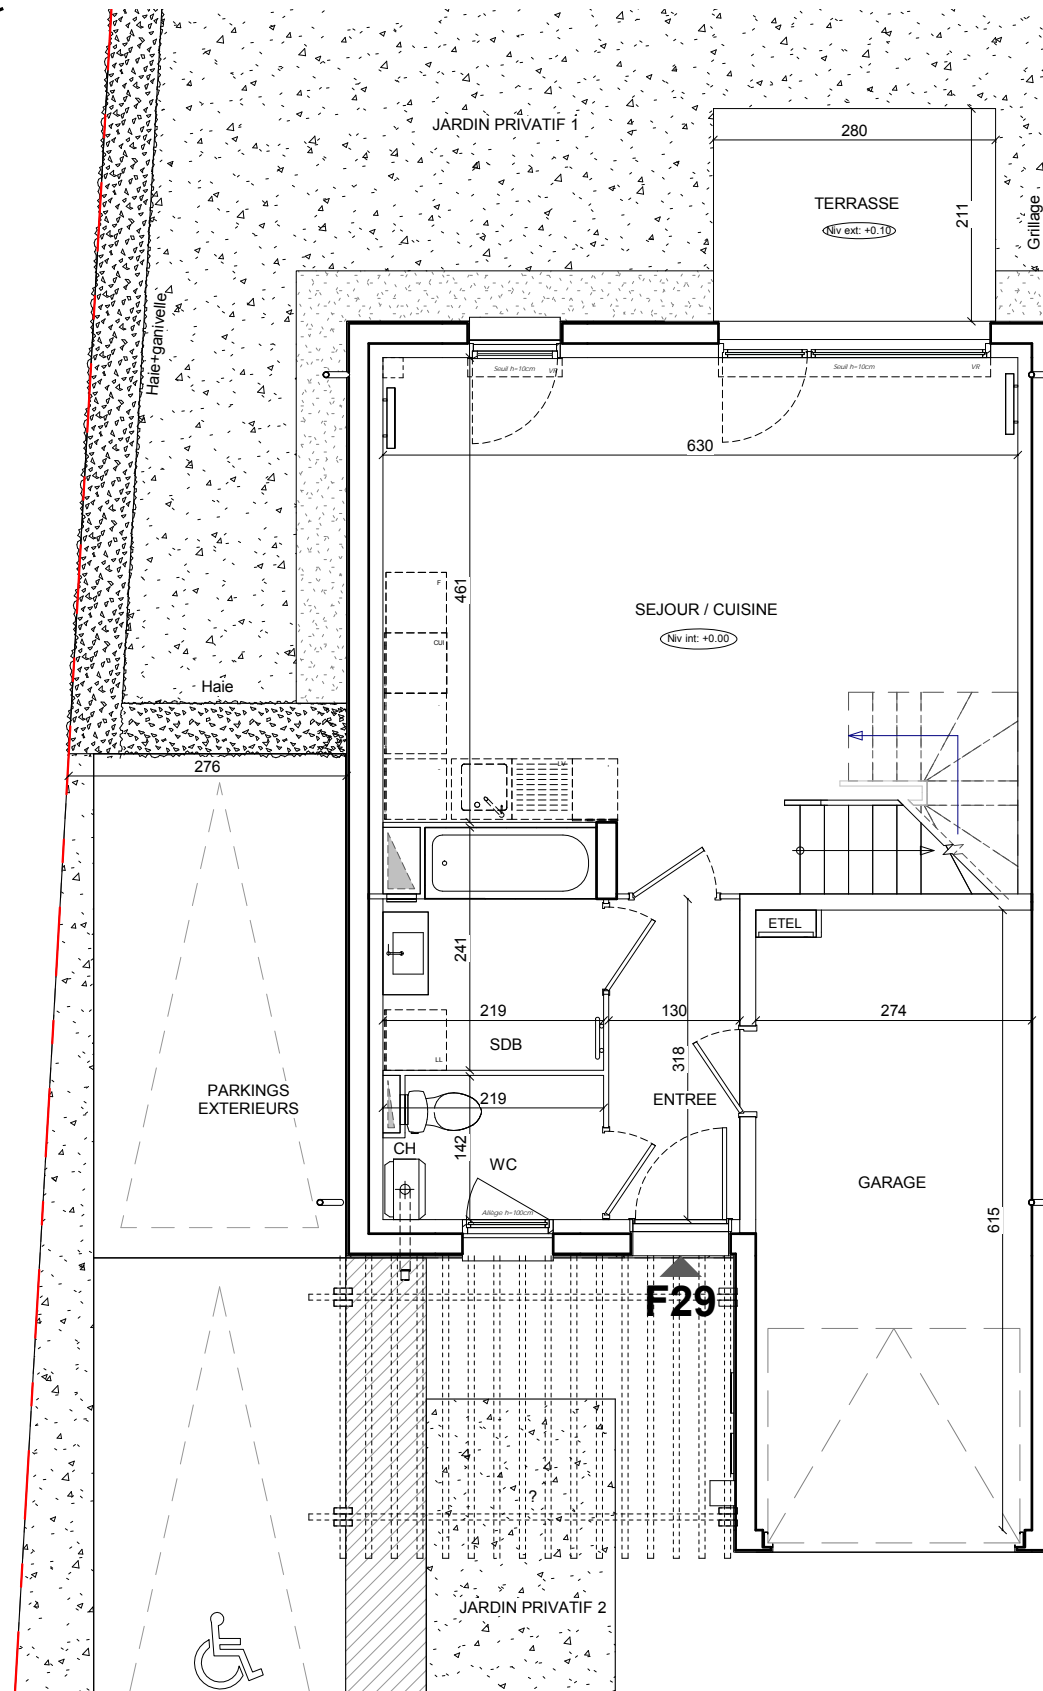

Niveau Haut

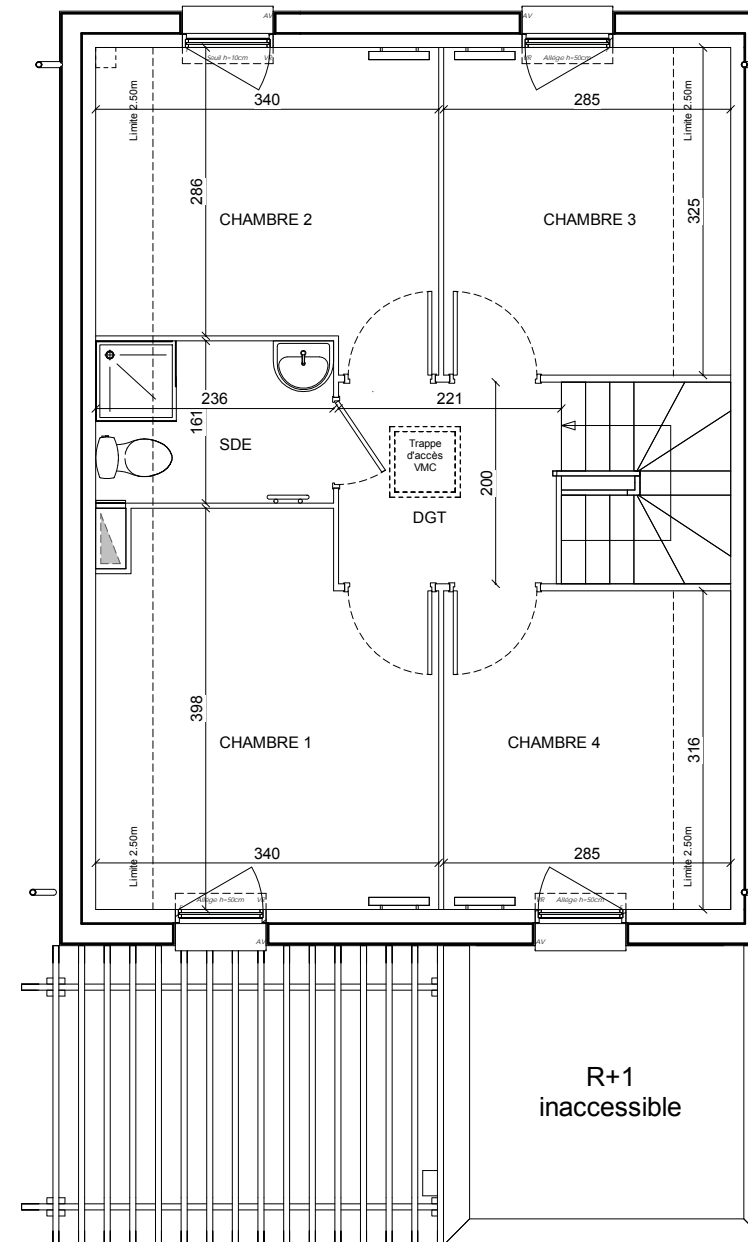

PARC DES ARCHERS

Rue Des Bourguignons - Rue De Longpont -
91310 - Montlhéry



PROJET F MAISON DE 5 PIECES N° F29 AU REZ-DE-JARDIN

ENTREE	4.13 m ²
SEJOUR / CUISINE	29.14 m ²
CHAMBRE 1	12.46 m ²
CHAMBRE 2	10.12 m ²
CHAMBRE 3	9.25 m ²
CHAMBRE 4	9.00 m ²
DEGAGEMENT	4.42 m ²
SALLE DE BAINS	4.93 m ²
SALLE D'EAU	3.80 m ²
WC	3.00 m ²
SURFACE TOTALE HABITABLE	90.25 m²
GARAGE	16.68 m ²
PARKINGS EXTERIEURS	29.00 m ²
TERRASSE	5.91 m ²
JARDIN PRIVATIF 1	102.92 m ²
JARDIN PRIVATIF 2	11.95 m ²
SURFACE TOTALE PRIVATIVE	166.46 m²
SOUS ESCALIER	2.73 m ²
SURFACE < 1.80 m	2.73 m ²

LEGENDE:

EMPLACEMENTS ELEMENTS DE CUISINE :

LL	LAVE-LINGE	CUI	BLOC CUISSON
LV	LAVE-VAISSELLE	F	REFRIGERATEUR
AV	ALLEGE VITREE	ETEL	ESPACE TECHNIQUE ELECTRIQUE DU LOGT.
VR	VOLET ROULANT	CH	CHAUDIERE
GC	GARDE-CORPS	SS	SIPHON AU SOL
	FAUX-PLAFOND OU SOFFITE		RADIATEUR
	RETOMBEE DE POUTRE		SECHE-SERV.

Hauteur sous plafond des pièces principales sauf mention particulière : 2.50 m

Echelle		Date	30/04/2020	Indice:	0
---------	--	------	------------	---------	---

DES MODIFICATIONS SONT SUSCEPTIBLES D'ETRE APPORTEES A CE PLAN EN FONCTION DES NECESSITES TECHNIQUES OU REGLEMENTAIRES DE LA REALISATION, TANT EN CE QUI CONCERNE LES DIMENSIONS LIBRES, QUE L'EQUIPEMENT. LES SURFACES, LES HAUTEURS SOUS PLAFOND AINSI QUE LES HAUTEURS DE SEUILS OU D'ALLEGES INDIQUEES SONT APPROXIMATIVES. LES RETOMBES, SOFFITES, FAUX-PLAFONDS, TRAPPES DE VISITES, AINSI QUE L'EMPLACEMENT DES DESCENTES D'EAUX PLUVIALES, DES EQUIPEMENTS SANITAIRES NE SONT PAS TOUS FIGURES OU LE SONT A TITRE INDICATIF. LE NOMBRE, LA TAILLE ET L'EMPLACEMENT DES RADIATEURS SONT DONNES A TITRE INDICATIF ET SERONT PRECISES APRES ETUDE THERMIQUE.