





# PARC DES ARCHERS

Rue Des Bourguignons - Rue De Longpont -  
91310 - Montlhéry

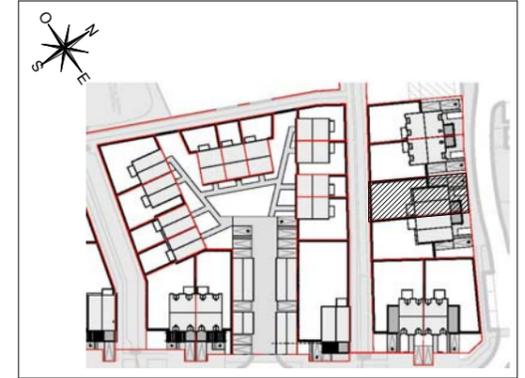


## PROJET E MAISON DE 5 PIECES N° E55 AU REZ-DE-JARDIN

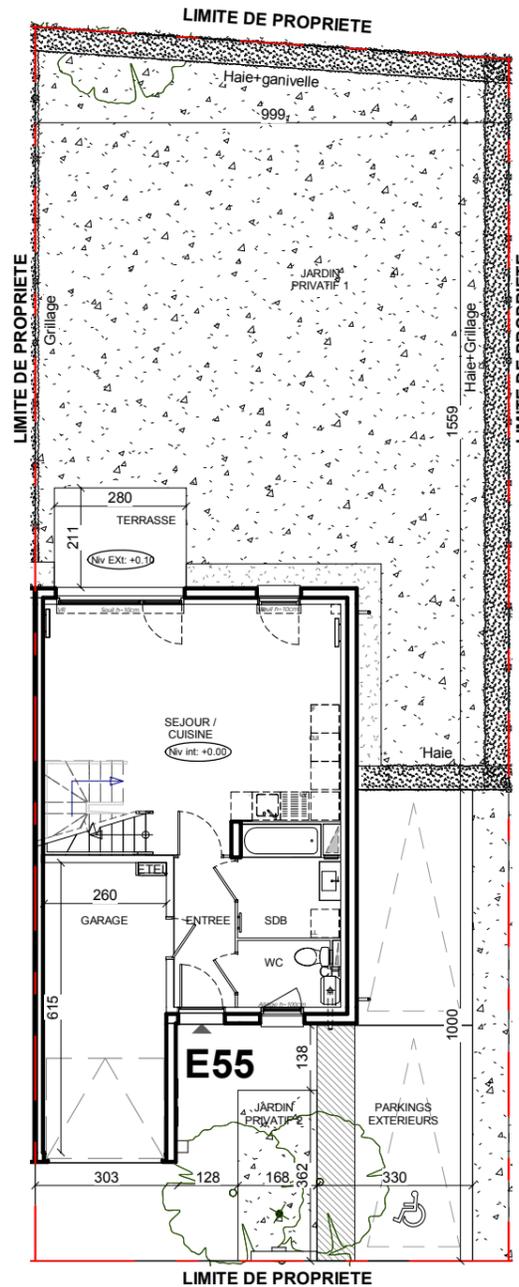


### PLAN DU JARDIN

SANS ECHELLE

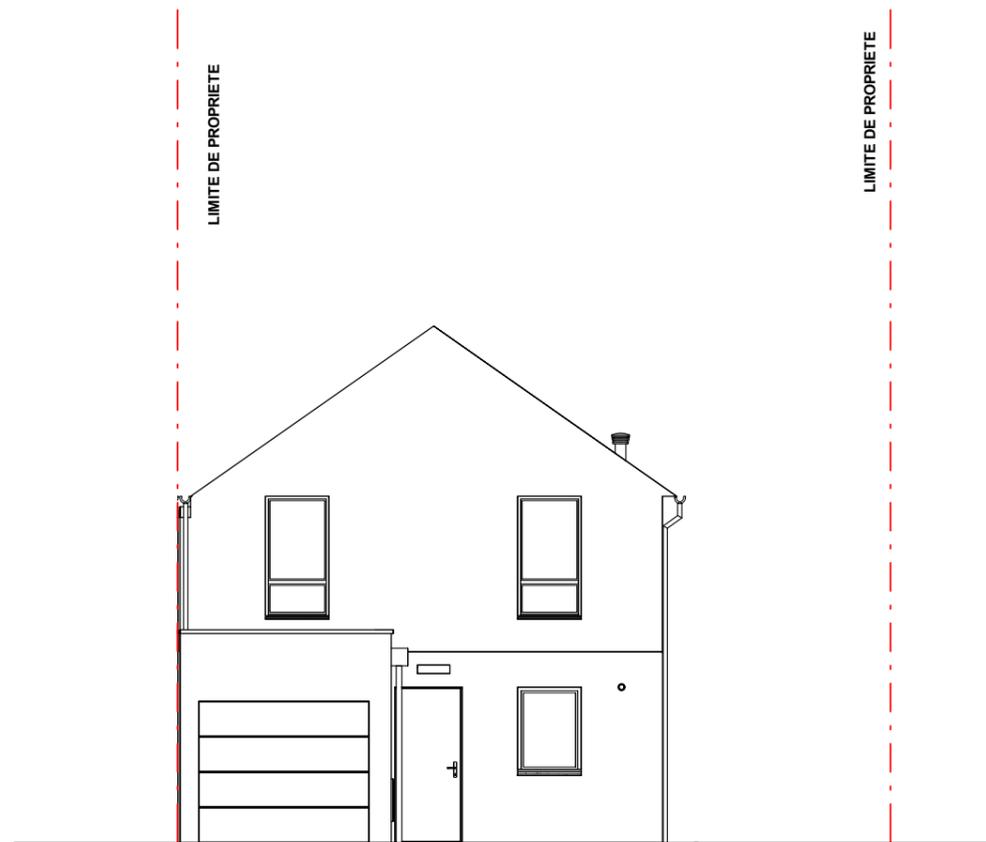

FACADE SUR RUE

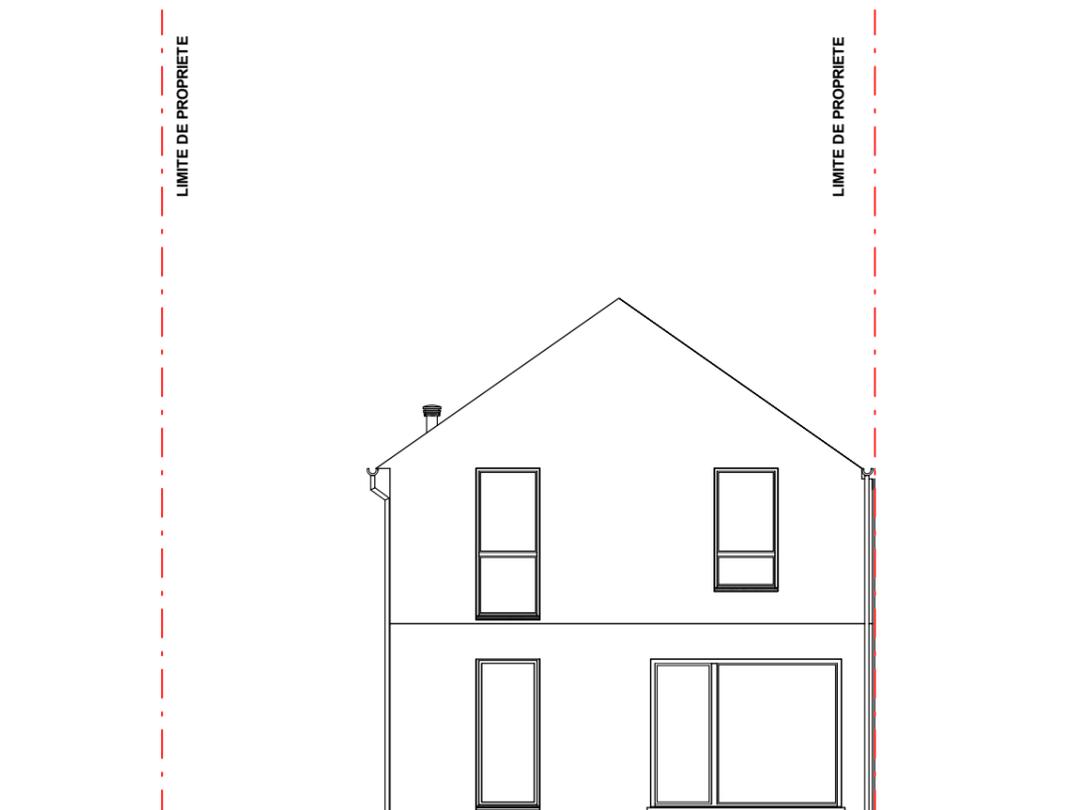

FACADE SUR JARDIN

ENTREE	4.13 m <sup>2</sup>
SEJOUR / CUISINE	29.14 m <sup>2</sup>
CHAMBRE 1	12.47 m <sup>2</sup>
CHAMBRE 2	9.23 m <sup>2</sup>
CHAMBRE 3	9.01 m <sup>2</sup>
CHAMBRE 4	10.16 m <sup>2</sup>
DEGAGEMENT	4.42 m <sup>2</sup>
SALLE DE BAINS	4.95 m <sup>2</sup>
SALLE D'EAU	3.80 m <sup>2</sup>
WC	2.98 m <sup>2</sup>
<b>SURFACE TOTALE HABITABLE</b>	<b>90.29 m<sup>2</sup></b>
GARAGE	15.81 m <sup>2</sup>
PARKINGS EXTERIEURS	29.02 m <sup>2</sup>
TERRASSE	5.91 m <sup>2</sup>
JARDIN PRIVATIF 1	124.00 m <sup>2</sup>
JARDIN PRIVATIF 2	13.78 m <sup>2</sup>
<b>SURFACE TOTALE PRIVATIVE</b>	<b>188.52 m<sup>2</sup></b>
SOUS ESCALIER	2.73 m <sup>2</sup>
<b>SURFACE &lt; 1.80 m</b>	<b>2.73 m<sup>2</sup></b>

#### LEGENDE:


EMPLACEMENTS ELEMENTS DE CUISINE :

LL	LAVE-LINGE	CUI	BLOC CUISSON
LV	LAVE-VAISSELLE	F	REFRIGERATEUR
AV	ALLEGE VITREE	ETEL	ESPACE TECHNIQUE ELECTRIQUE DU LOGT.
VR	VOLET ROULANT	CH	CHAUDIERE
GC	GARDE-CORPS	SS	SIPHON AU SOL
	FAUX-PLAFOND OU SOFFITE		RADIATEUR
	RETOMBEE DE POUTRE		SECHE-SERV.


Hauteur sous plafond des pièces principales sauf mention particulière : 2.50 m

DES MODIFICATIONS SONT SUSCEPTIBLES D'ETRE APPORTEES A CE PLAN EN FONCTION DES NECESSITES TECHNIQUES OU REGLEMENTAIRES DE LA REALISATION, TANT EN CE QUI CONCERNE LES DIMENSIONS LIBRES, QUE L'EQUIPEMENT. LES SURFACES, LES HAUTEURS SOUS PLAFOND AINSI QUE LES HAUTEURS DE SEUILS OU D'ALLEGES INDIQUEES SONT APPROXIMATIVES. LES RETOMBES, SOFFITES, FAUX-PLAFONDS, TRAPPES DE VISITES, AINSI QUE L'EMPLACEMENT DES DESCENTES D'EAUX PLUVIALES, DES EQUIPEMENTS SANITAIRES NE SONT PAS TOUS FIGURES OU LE SONT A TITRE INDICATIF. LE NOMBRE, LA TAILLE ET L'EMPLACEMENT DES RADIATEURS SONT DONNES A TITRE INDICATIF ET SERONT PRECISES APRES ETUDE THERMIQUE.


Echelle Date 06/05/2020 Indice: 0

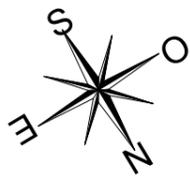

Niveau Bas

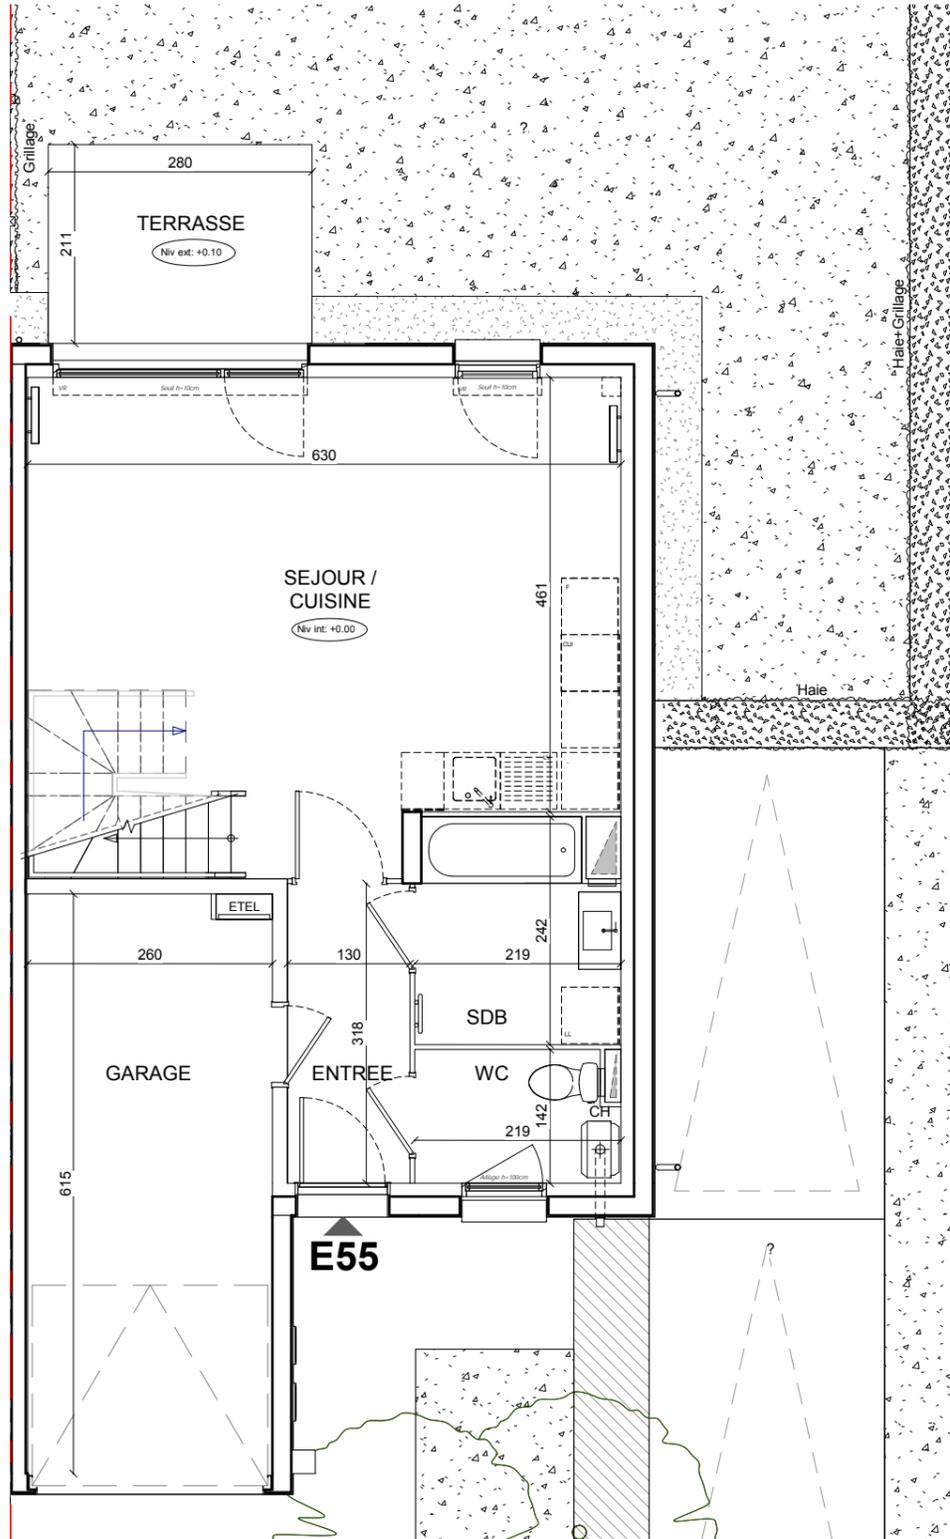

Niveau Haut

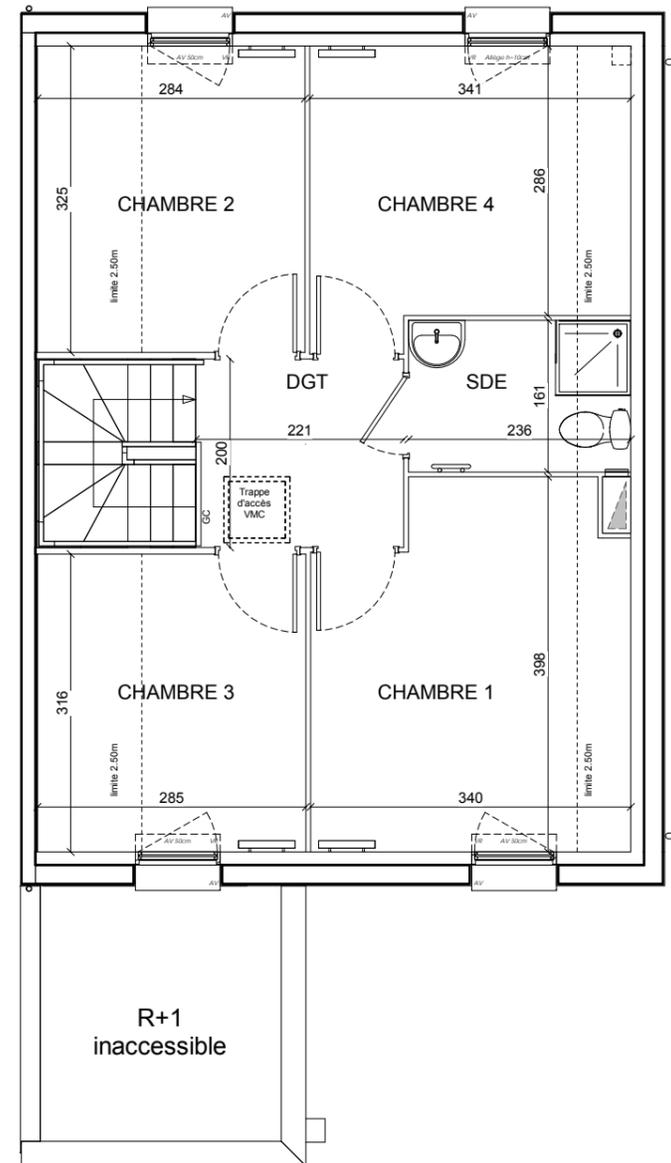

# PARC DES ARCHERS

Rue Des Bourguignons - Rue De Longpont -  
91310 - Montlhéry



## PROJET E MAISON DE 5 PIECES N° E55 AU REZ-DE-JARDIN

ENTREE	4.13 m <sup>2</sup>
SEJOUR / CUISINE	29.14 m <sup>2</sup>
CHAMBRE 1	12.47 m <sup>2</sup>
CHAMBRE 2	9.23 m <sup>2</sup>
CHAMBRE 3	9.01 m <sup>2</sup>
CHAMBRE 4	10.16 m <sup>2</sup>
DEGAGEMENT	4.42 m <sup>2</sup>
SALLE DE BAINS	4.95 m <sup>2</sup>
SALLE D'EAU	3.80 m <sup>2</sup>
WC	2.98 m <sup>2</sup>
<b>SURFACE TOTALE HABITABLE</b>	<b>90.29 m<sup>2</sup></b>
GARAGE	15.81 m <sup>2</sup>
PARKINGS EXTERIEURS	29.02 m <sup>2</sup>
TERRASSE	5.91 m <sup>2</sup>
JARDIN PRIVATIF 1	124.00 m <sup>2</sup>
JARDIN PRIVATIF 2	13.78 m <sup>2</sup>
<b>SURFACE TOTALE PRIVATIVE</b>	<b>188.52 m<sup>2</sup></b>
SOUS ESCALIER	2.73 m <sup>2</sup>
SURFACE < 1.80 m	2.73 m <sup>2</sup>

### LEGENDE:

EMPLACEMENTS ELEMENTS DE CUISINE :

LL	LAVE-LINGE	CUI	BLOC CUISSON
LV	LAVE-VAISSELLE	F	REFRIGERATEUR
AV	ALLEGE VITREE	ETEL	ESPACE TECHNIQUE ELECTRIQUE DU LOGT.
VR	VOLET ROULANT	CH	CHAUDIERE
GC	GARDE-CORPS	SS	SIPHON AU SOL
	FAUX-PLAFOND OU SOFFITE		RADIATEUR
	RETOMBEE DE POUTRE		SECHE-SERV.

Hauteur sous plafond des pièces principales sauf mention particulière : 2.50 m

Echelle Date 06/05/2020 Indice: 0

DES MODIFICATIONS SONT SUSCEPTIBLES D'ETRE APPORTEES A CE PLAN EN FONCTION DES NECESSITES TECHNIQUES OU REGLEMENTAIRES DE LA REALISATION, TANT EN CE QUI CONCERNE LES DIMENSIONS LIBRES, QUE L'EQUIPEMENT. LES SURFACES, LES HAUTEURS SOUS PLAFOND AINSI QUE LES HAUTEURS DE SEUILS OU D'ALLEGES INDIQUEES SONT APPROXIMATIVES. LES RETOMBES, SOFFITES, FAUX-PLAFONDS, TRAPPES DE VISITES, AINSI QUE L'EMPLACEMENT DES DESCENTES D'EAUX PUVIALES, DES EQUIPEMENTS SANITAIRES NE SONT PAS TOUS FIGURES OU LE SONT A TITRE INDICATIF. LE NOMBRE, LA TAILLE ET L'EMPLACEMENT DES RADIATEURS SONT DONNES A TITRE INDICATIF ET SERONT PRECISES APRES ETUDE THERMIQUE.