

PARC DES ARCHERS

Rue Des Bourguignons - Rue De Longpont -
91310 - Monthery



PROJET I

MAISON DE 5 PIECES N° 18 AU REZ-DE-JARDIN


ENTREE	4.11 m ²
SEJOUR / CUISINE	28.88 m ²
CHAMBRE 1	9.25 m ²
CHAMBRE 2	9.89 m ²
CHAMBRE 3	12.21 m ²
CHAMBRE 4	9.00 m ²
DEGAGEMENT	4.38 m ²
SALLE DE BAINS	4.88 m ²
SALLE D'EAU	3.77 m ²
WC	2.96 m ²
SURFACE TOTALE HABITABLE	89.33 m²
GARAGE	16.68 m ²
PARKINGS EXTERIEURS	42.44 m ²
TERRASSE	5.91 m ²
JARDIN PRIVATIF 1	328.32 m ²
JARDIN PRIVATIF 2	19.57 m ²
SURFACE TOTALE PRIVATIVE	412.92 m²
SOUS ESCALIER	2.73 m ²
SURFACE < 1.80 m	2.73 m ²

LEGENDE:

EMPLACEMENTS ELEMENTS DE CUISINE :

- LL LAVE-JINGE
- LV LAVE-VAISSELLE
- AV ALLEGE VITREE
- VR VOLET ROULANT
- GC GARDE-CORPS
- FAUX-PLAFOND OU SOFFITE
- RETOMBEE DE POUTRE
- CUI BLOC CUISSON
- F REFRIGERATEUR
- ETEL ESPACE TECHNIQUE ELECTRIQUE DU LOGT.
- CH CHAUDIERE
- SS SIPHON AU SOL
- RADIATEUR
- SECHE-SERV.


Hauteur sous plafond des pièces principales sauf mention particulière : 2.50 m

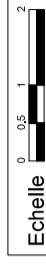

Date 27/07/2020
Indice: 0

LIMITE DE PROPRIETE


LIMITE DE PROPRIETE

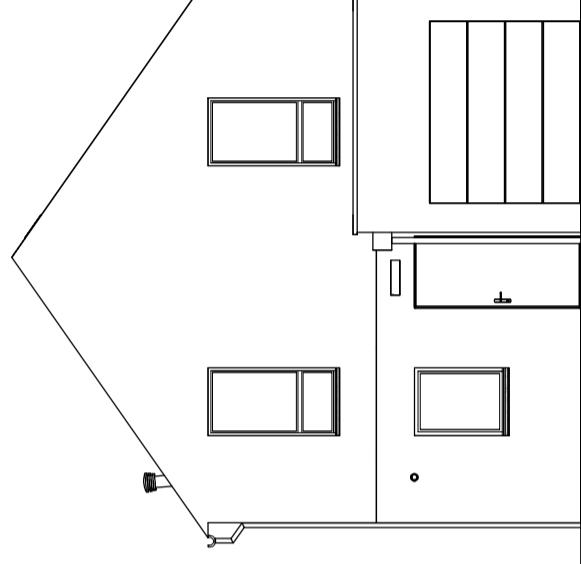


FACADE SUR RUE

LIMITE DE PROPRIETE

LIMITE DE PROPRIETE

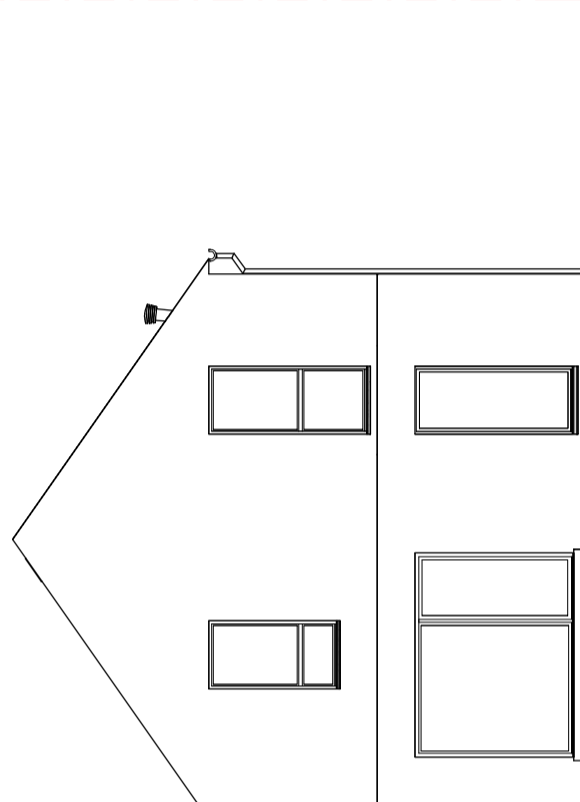


FACADE SUR JARDIN

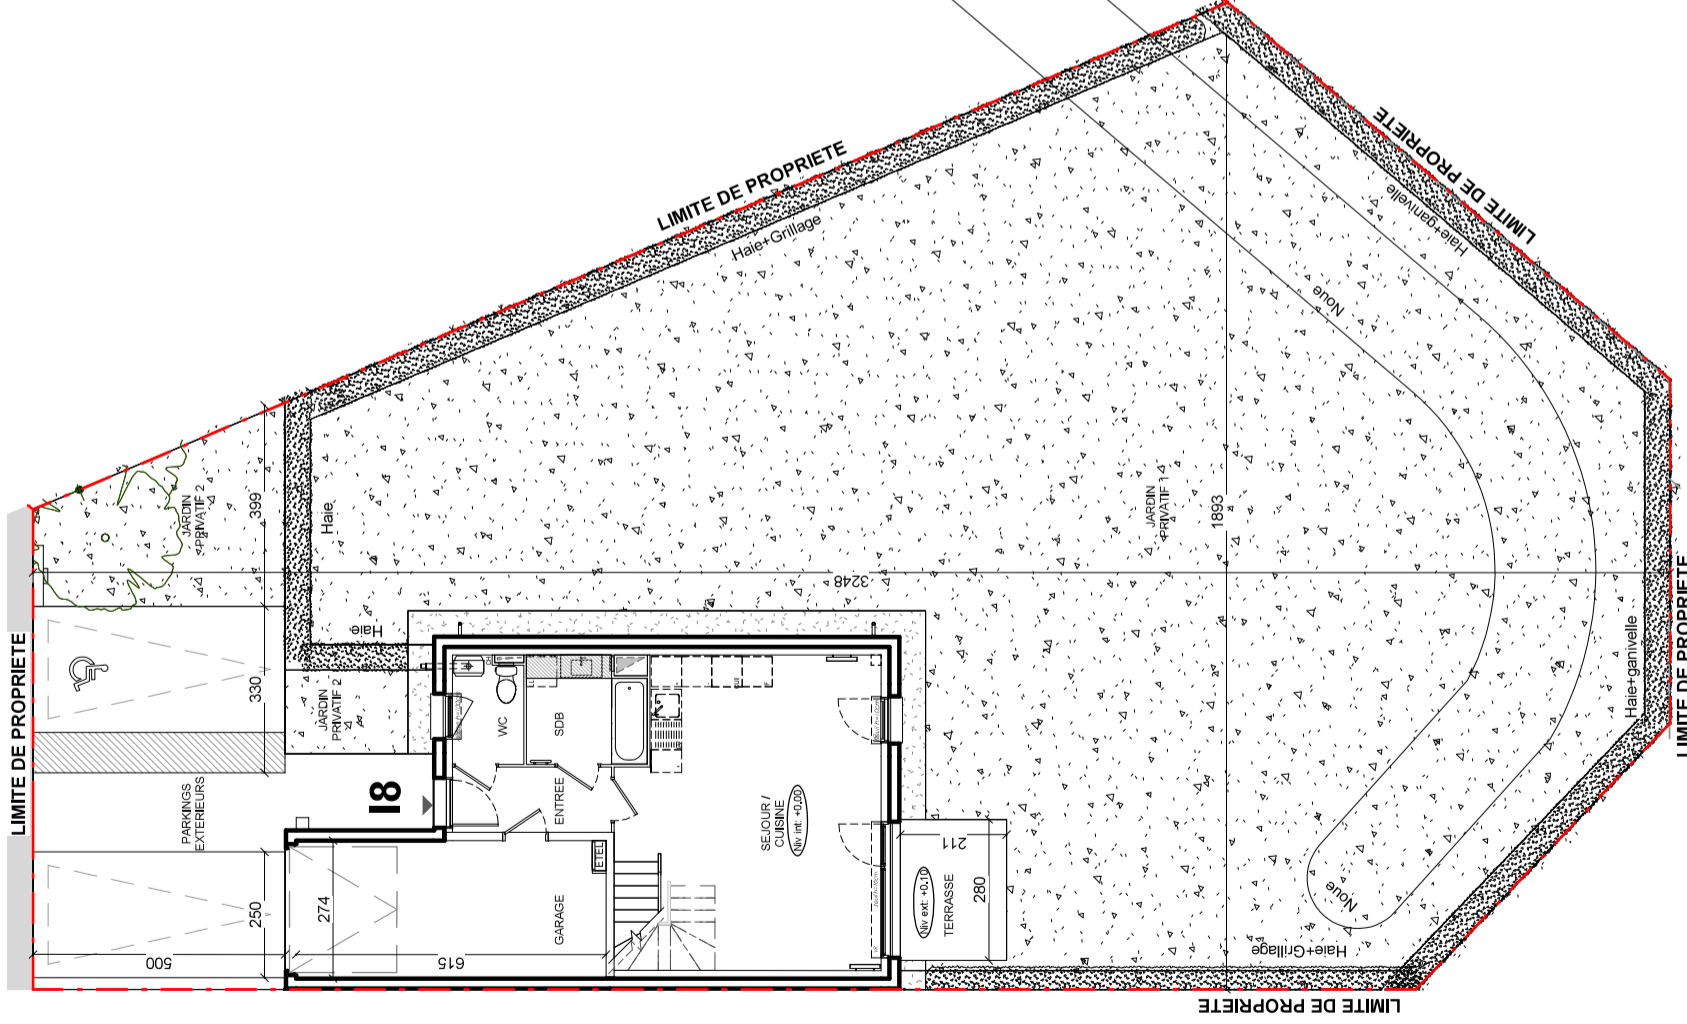


PLAN DU JARDIN

SANS ECHELLE


DES MODIFICATIONS SONT SUSCEPTIBLES D'ETRE APORTEES A CE PLAN EN FONCTION DES NECESSITES TECHNIQUES OU REGLEMENTAIRES DE LA REALISATION, TANT EN CE QUI CONCERNE LES DIMENSIONS LIBRES, QUE L'EQUIPEMENT, LES SURFACES, LES HAUTEURS SOUS PLAFOND AINSI QUE LES HAUTEURS DE SEUILS OU D'ALLEGES INDIQUEES SONT APPROXIMATIVES. LES RETOMBEEES, SOFFITES, FAUX-PLAFONDS, TRAPPES DE VISITES, AINSI QUE L'EMPLACEMENT DES DESCENTES D'EAUX PLUVIALES, DES EQUIPEMENTS SANITAIRES NE SONT PAS TOUS FIGURES OU LE SONT A TITRE INDICATIF. LE NOMBRE, LA TAILLE ET L'EMPLACEMENT DES RADIATEURS SONT DONNES A TITRE INDICATIF ET SERONT PRECISES APRES ETUDE THERMIQUE.

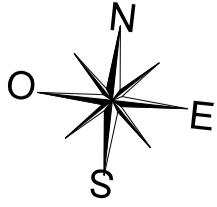

Niveau Bas

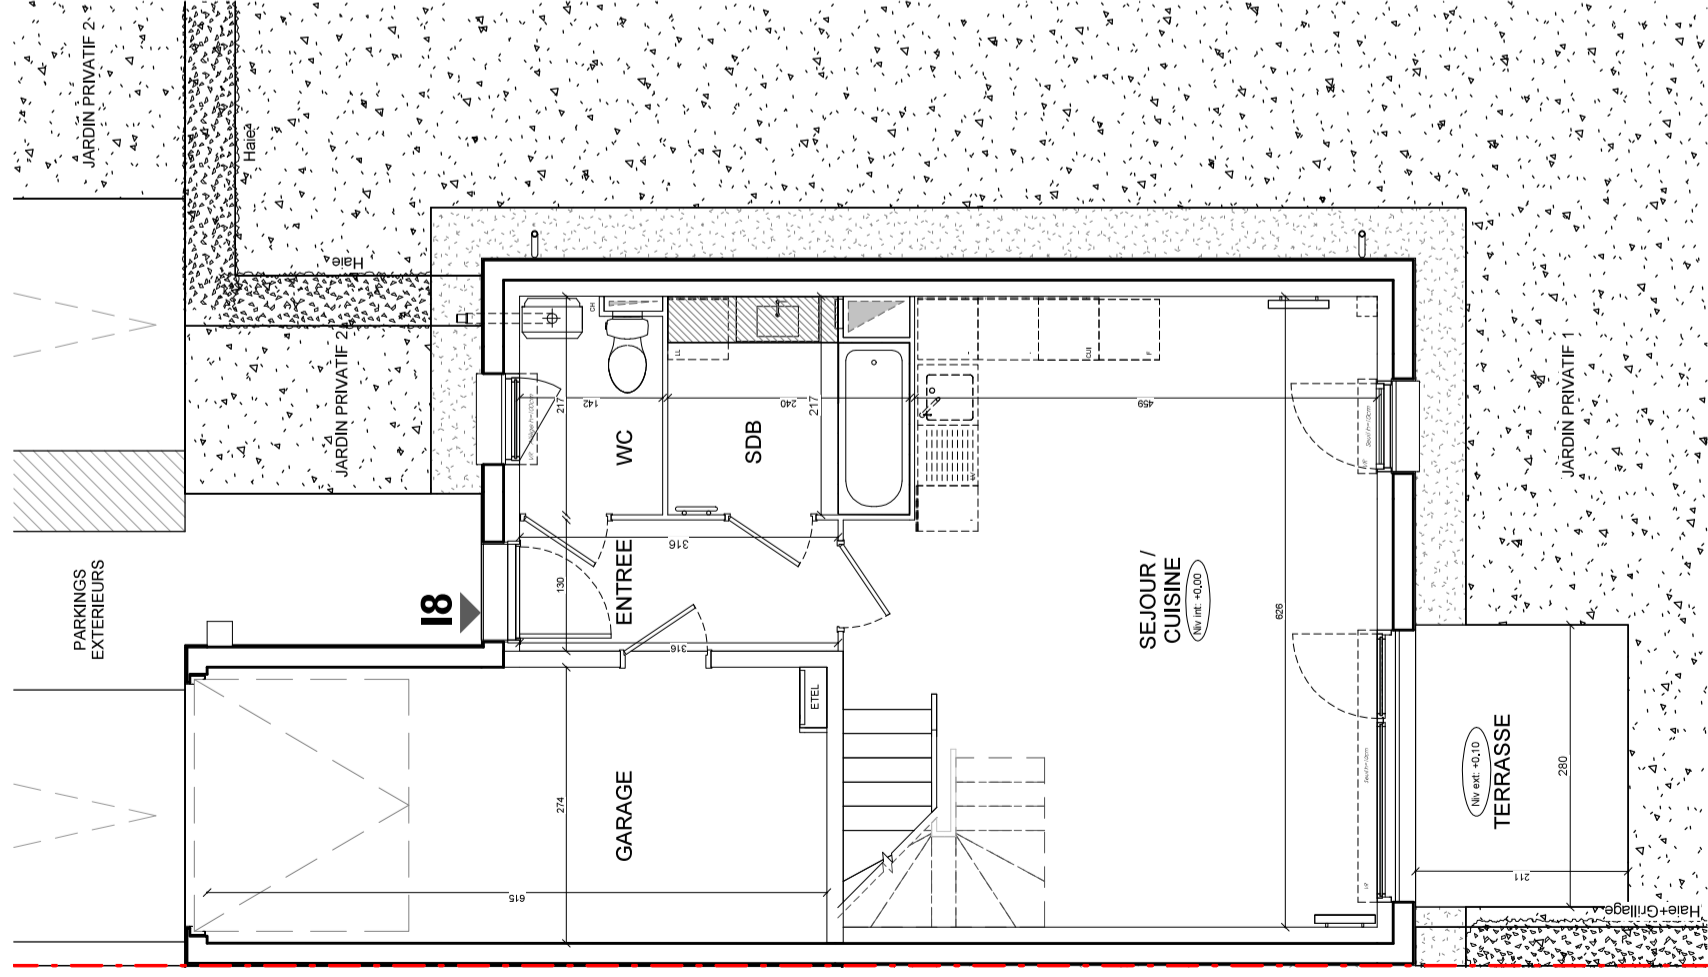

Niveau Haut

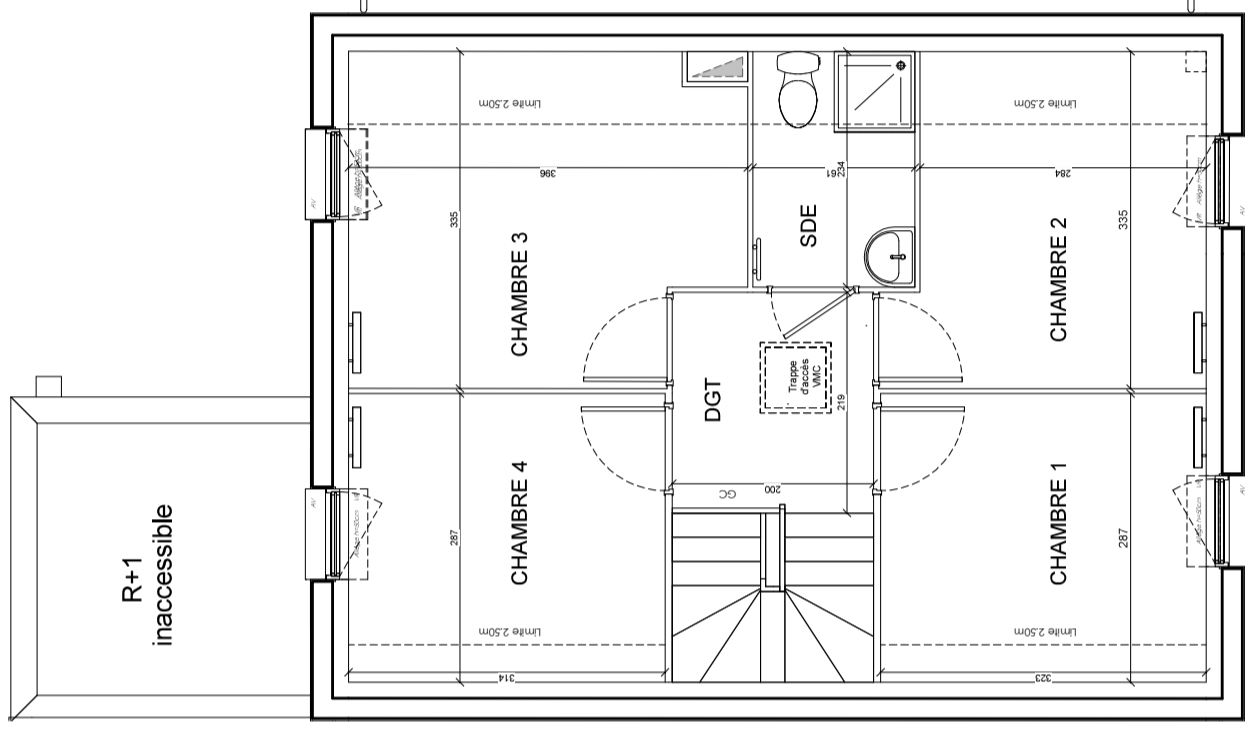

PROJET I

MAISON DE 5 PIECES N° 18 AU REZ-DE-JARDIN

ENTREE	4.11 m ²
SEJOUR / CUISINE	28.88 m ²
CHAMBRE 1	9.25 m ²
CHAMBRE 2	9.89 m ²
CHAMBRE 3	12.21 m ²
CHAMBRE 4	9.00 m ²
DEGAGEMENT	4.38 m ²
SALLE DE BAINS	4.88 m ²
SALLE D'EAU	3.77 m ²
WC	2.96 m ²
SURFACE TOTALE HABITABLE	89.33 m²
GARAGE	16.68 m ²
PARKINGS EXTERIEURS	42.44 m ²
TERRASSE	5.91 m ²
JARDIN PRIVATIF 1	328.32 m ²
JARDIN PRIVATIF 2	19.57 m ²
SURFACE TOTALE PRIVATIVE	412.92 m²
SOUS ESCALIER	2.73 m ²
SURFACE < 1.80 m	2.73 m²

LEGENDE:

EMPLACEMENTS ELEMENTS DE CUISINE :

LL	LAVE-JINGE	CUI	BLOC CUISSON
LV	LAVE-VAISSELLE	F	REFRIGERATEUR
AV	ALLEGE VITREE	ETEL	ESPACE TECHNIQUE ELECTRIQUE DU LOGT.
VR	VOLET ROULANT	CH	CHAUDIERE
GC	GARDE-CORPS	SS	SIPHON AU SOL
	FAUX-PLAFOND OU SOFFITE		RADIATEUR
	RETOMBEE DE POUTRE		SECHE-SERV.

Hauteur sous plafond des pièces principales sauf mention particulière : 2.50 m

Echelle 0 0.5 1 2

Date

27/07/2020

Indice: 0

DES MODIFICATIONS SONT SUSCEPTIBLES D'ETRE APPORTEES A CE PLAN EN FONCTION DES NECESSITES TECHNIQUES OU REGLEMENTAIRES DE LA REALISATION, TANT EN CE QUI CONCERNE LES DIMENSIONS LIBRES, QUE L'EQUIPEMENT, LES SURFACES, LES HAUTEURS SOUS PLAFOND AINSI QUE LES HAUTEURS DE SEUILS OU D'ALLEGES INDIQUEES SONT APPROXIMATIVES. LES RETOMBEEES, SOFFITES, FAUX-PLAFONDS, TRAPPES DE VISITES, AINSI QUE L'EMPLACEMENT DES DESCENTES D'EAUX PLUVIALES, DES EQUIPEMENTS SANITAIRES NE SONT PAS TOUS FIGURES OU LE SONT A TITRE INDICATIF. LE NOMBRE, LA TAILLE ET L'EMPLACEMENT DES RADIATEURS SONT DONNES A TITRE INDICATIF ET SERONT PRECISES APRES ETUDE THERMIQUE.



PARC DES ARCHERS

Rue Des Bourguignons - Rue De Longpont -
91310 - Monthery