


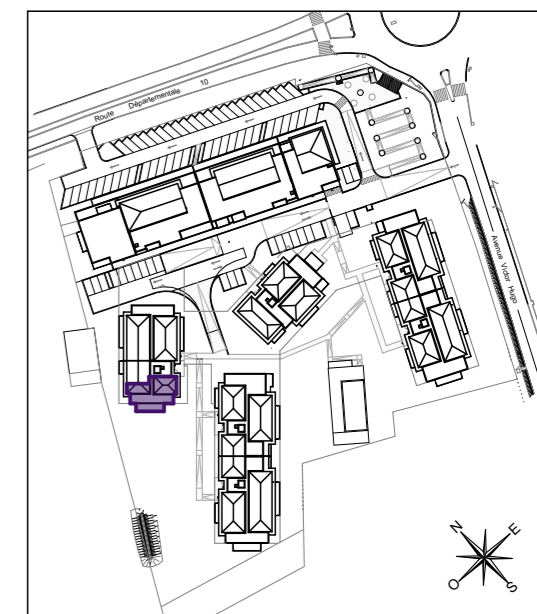

DOMAINE CASTEL VERDE


Angle de la RD 10 et de l'avenue Victor Hugo
(D 64A) – 13122 VENTABREN



HALL Tilleul

Appartement de 4 pièces
n° B_101 au 1er étage

Entrée	5,41 m ²
Séjour / Cuisine	35,59 m ²
Chambre 1	12,12 m ²
Chambre 2	11,48 m ²
Chambre 3	10,03 m ²
Salle d'eau	1,78 m ²
Salle de bains	6,22 m ²
W.C.	1,32 m ²
Dégagement	4,08 m ²
SURFACE TOTALE HABITABLE	88,03 m²
Terrasse	18,13 m ²
SURFACE TOTALE PRIVATIVE	106,16 m²

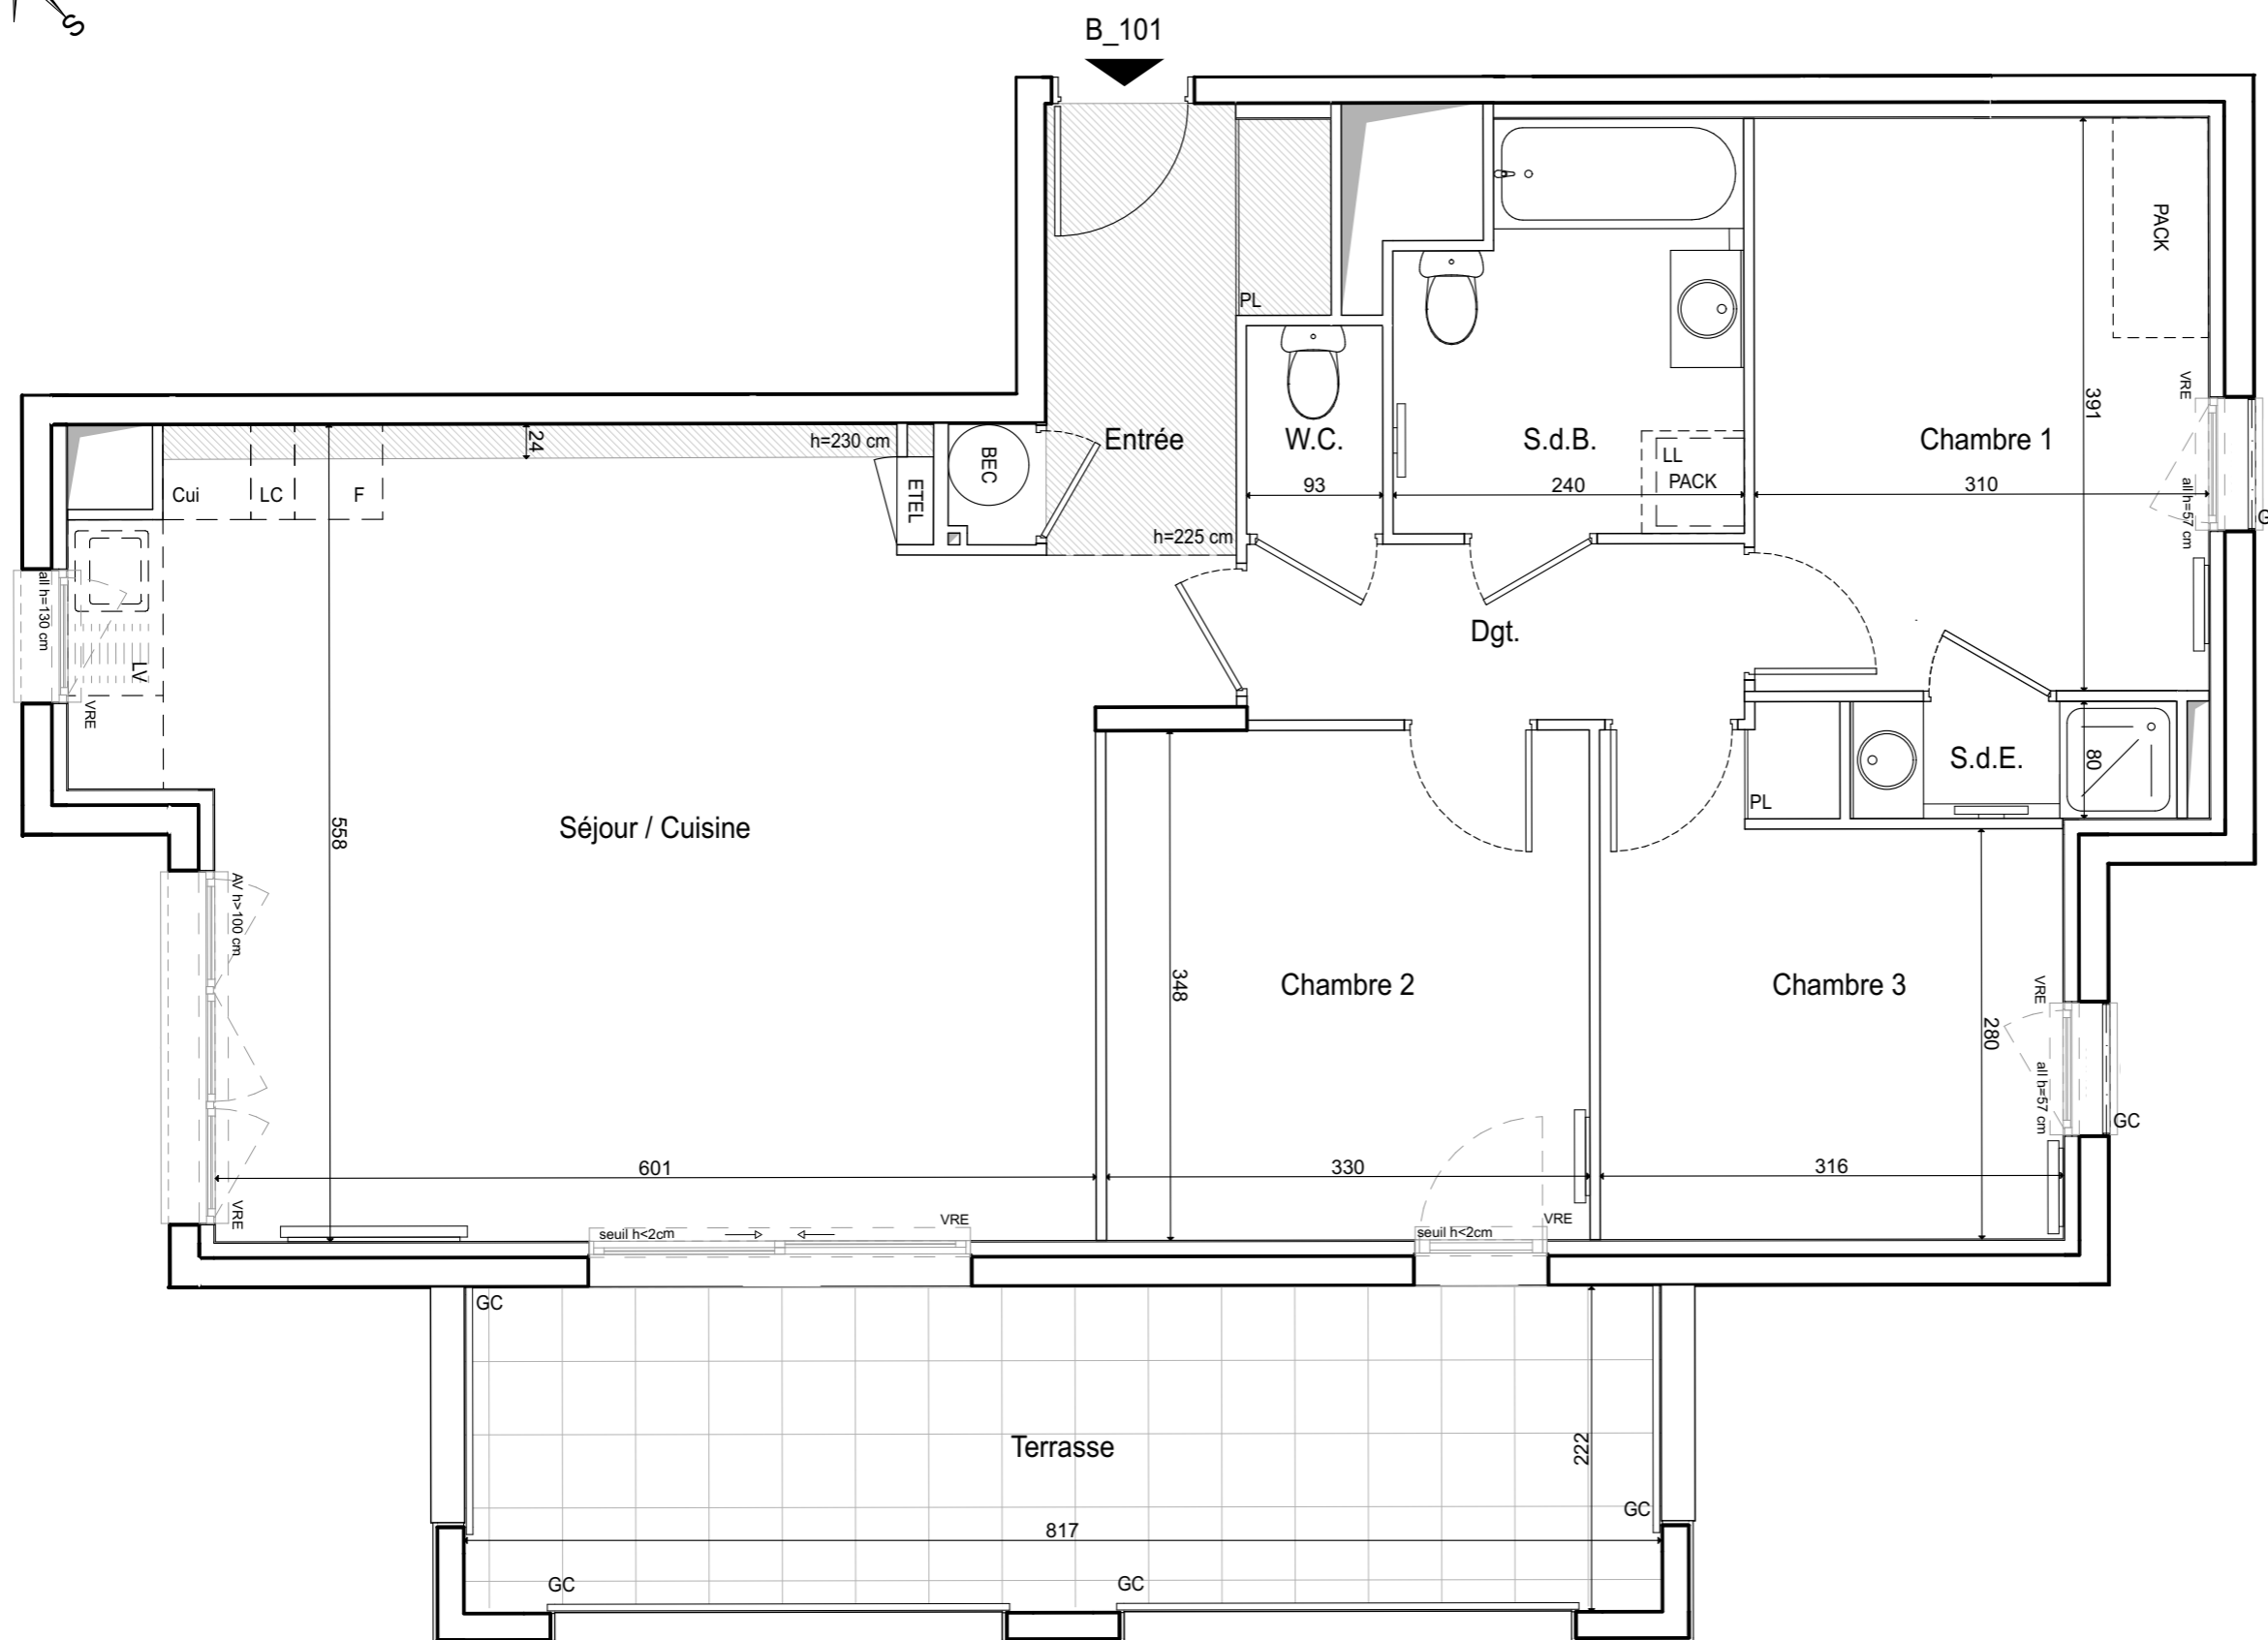

LEGENDE

LL	LAVE-LINGE	CUI	BLOC CUISSON
LV	LAVE-VAISSELLE	F	REFRIGERATEUR
BEC	BALLON EAU CHAUDE	LC	LINEAIRE COMPLEMENT.
AV	ALLEGE VITREE	All	ALLEGE PLEINE
VRE	VOLET ROULANT ELECTRIQUE	ETEL	ESPACE TECHNIQUE ELECTRIQUE DU LOGT.
GC	GARDE-CORPS	MC	MEUBLE COLONNE (PACK)
PL	PLACARD		
	CLOISON AMOVIBLE		CAILLEBOTIS
	LIMITE DE PROPRIETE		FAUX-PLAFOND, SOFFITE

Hauteur sous plafond des pièces principales sauf mention particulière : 2.50 m

Echelle		Date	13/06/2019	Indice : 2
---------	--	------	------------	------------

DES MODIFICATIONS SONT SUSCEPTIBLES D'ETRE APPORTEES A CE PLAN EN FONCTION DES NECESSITES TECHNIQUES OU REGLEMENTAIRES DE LA REALISATION, TANT EN CE QUI CONCERNE LES DIMENSIONS LIBRES, QUE L'EQUIPEMENT. LES SURFACES, LES HAUTEURS SOUS PLAFOND AINSI QUE LES HAUTEURS DE SEUILS OU D'ALLEGES INDIQUEES SONT APPROXIMATIVES. LES RETOMBÉES, SOFFITES, FAUX-PLAFONDS, TRAPPES DE VISITES, AINSI QUE L'EMPLACEMENT DES DESCENTES D'EAUX PLOUVIALES, DES EQUIPEMENTS SANITAIRES NE SONT PAS TOUS FIGURES OU LE SONT A TITRE INDICATIF.