


DOMAINE SISLEY


RUE DES MARTYRS DE
CHATEAUBRIANT - ANDRESY

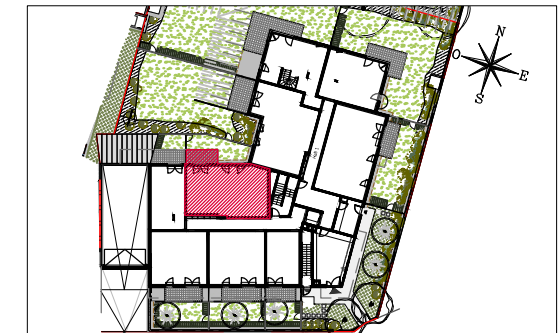

HALL 1

Appartement de 2 pièces Alcôve
n° 109 au Rez-de-Jardin

ENTREE	7,02 m ²
SEJOUR/CUISINE	20,16 m ²
CHAMBRE	13,16 m ²
ALCOVE	7,41 m ²
SALLE DE BAINS	4,92 m ²
WC	2,10 m ²
SURFACE TOTALE HABITABLE	54,77 m²
TERRASSE	5,88 m ²
JARDIN	16,56 m ²
SURFACE TOTALE PRIVATIVE	77,21 m²

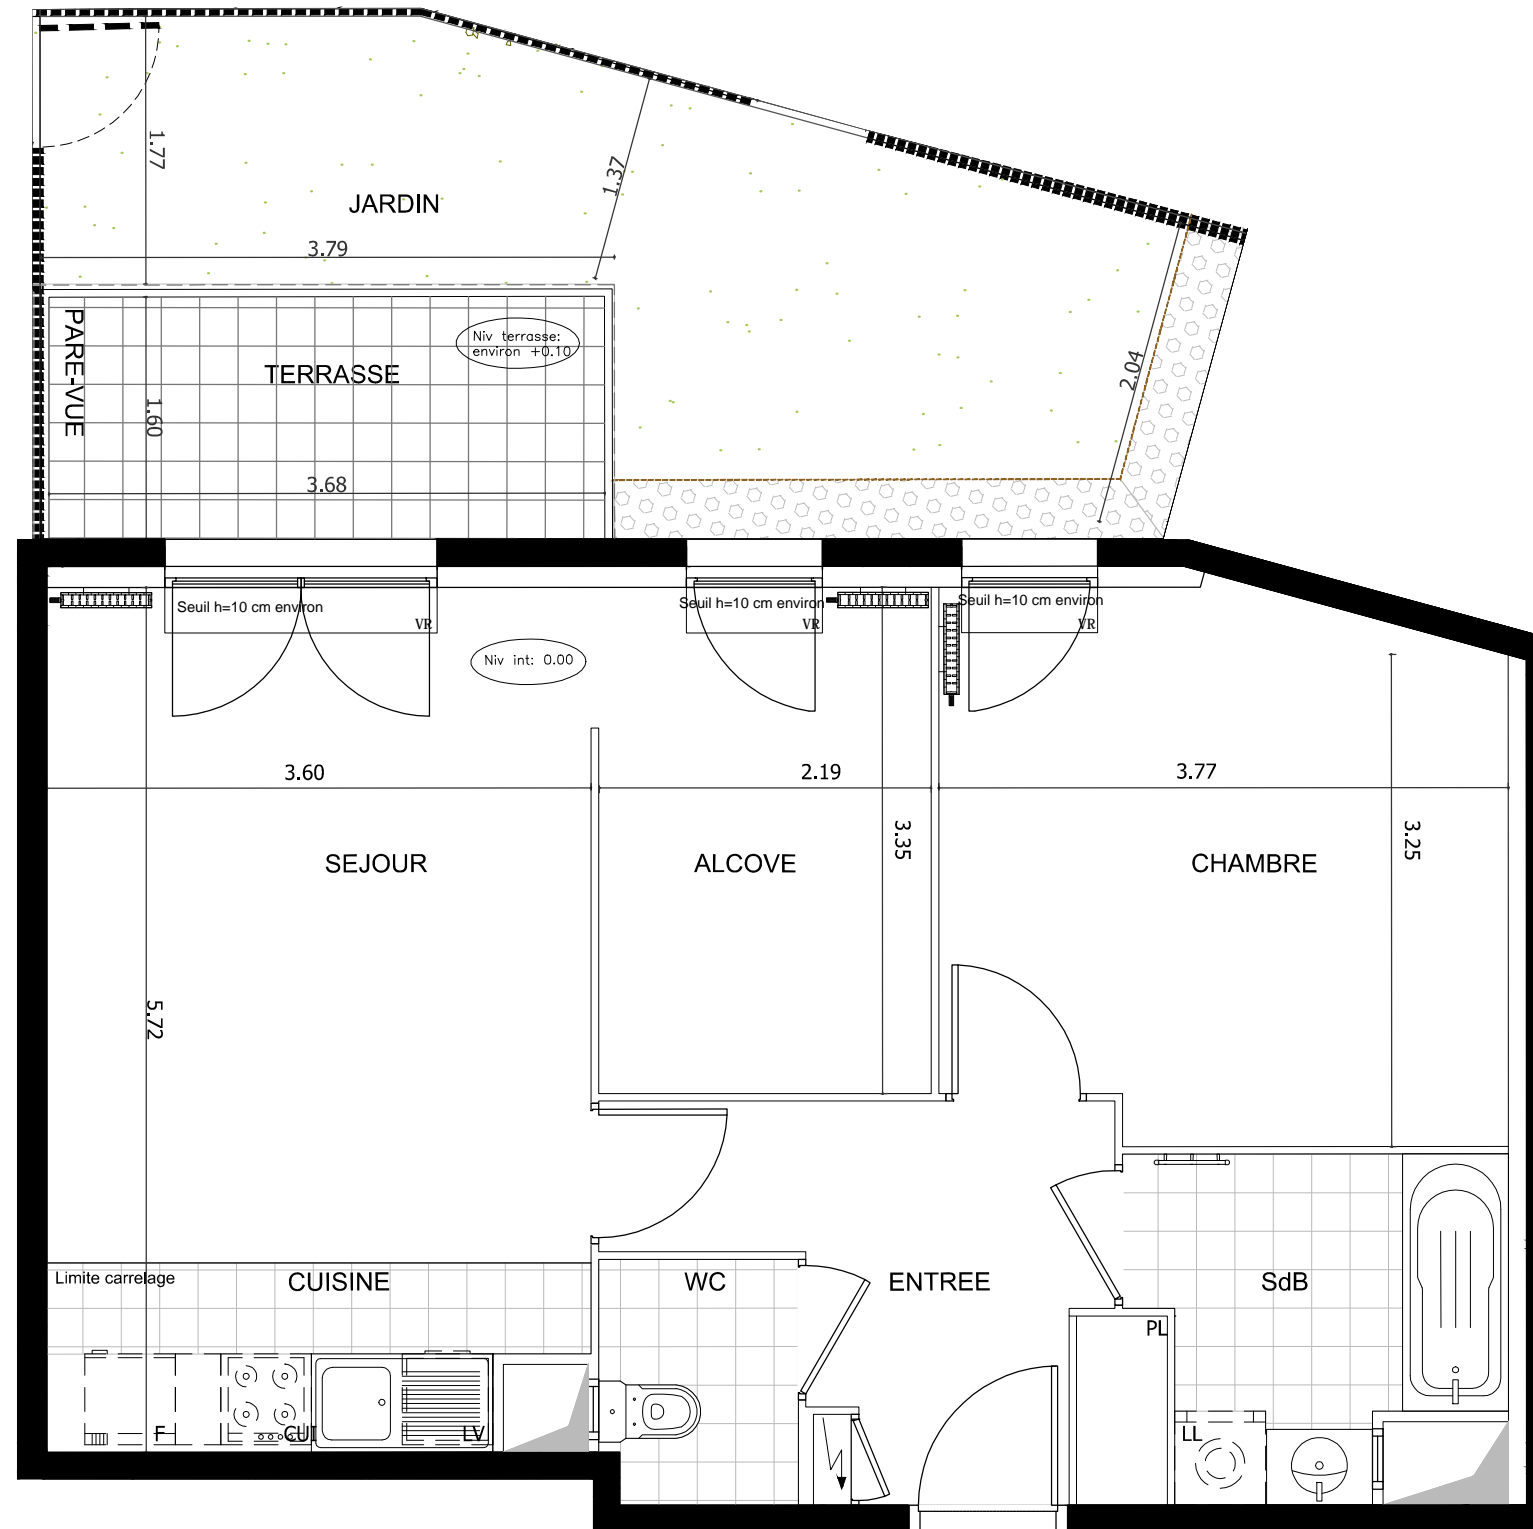

N° 109

LEGENDE

EMPLACEMENTS ELEMENTS DE CUISINE :

LL	LAVE-LINGE	CUI	BLOC CUSSION
LV	LAVE-VAISSELLE	F	REFRIGERATEUR
TRI	TRI SELECTIF		
AV	ALLEGE VITREE	TE	TABLEAU ELECTRIQUE (GAINE TECHN. LOGEMENT)
VR	VOLET ROULANT		
GC	GARDE-CORPS		

FAUX-PLAFOND, SOFFITE

RETOMBEE DE POUTRE

PAYSAGE

	HAIE		TALUS
	PLANTATION		GAZON
	CLAUSTRAS BOIS H=180 cm		ZONE STERILE
	CLOTURE RIGIDE H=120 cm		

Hauteur sous plafond des pièces principales sauf mention particulière : 2.50 m

Echelle 0 0,5 1m Date 07/06/2017 indice : 2

DES MODIFICATIONS SONT SUSCEPTIBLES D'ETRE APPORTEES A CE PLAN EN FONCTION DES NECESSITES TECHNIQUES OU REGLEMENTAIRES DE LA REALISATION, TANT EN CE QUI CONCERNE LES DIMENSIONS LIBRES, QUE L'EQUIPEMENT. LES SURFACES, LES HAUTEURS SOUS PLAFOND AINSI QUE LES HAUTEURS DE SEUILS OU D'ALLEGES INDIQUEES SONT APPROXIMATIVES. LES RETOMBES, SOFFITES, FAUX-PLAFONDS, TRAPPES DE VISITES, AINSI QUE L'EMPLACEMENT DES DESCENTES D'EAUX PLUVIALES, DES EQUIPEMENTS SANITAIRES NE SONT PAS TOUS FIGURES OU LE SONT A TITRE INDICATIF.