


## DOMAINE SISLEY

RUE DES MARTYRS DE CHATEAUBRIANT - ANDRESY

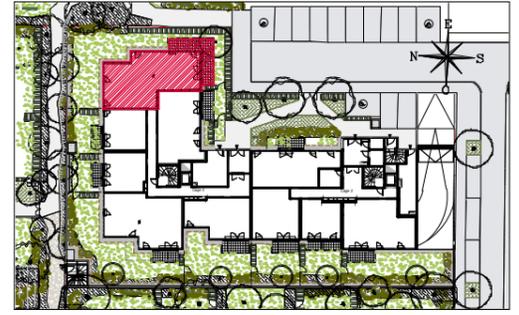

### Hall 3

Appartement de 4 pièces  
n° 305 au Rez-de-jardin

ENTREE	7,62 m <sup>2</sup>
SEJOUR	21,86 m <sup>2</sup>
CUISINE	5,93 m <sup>2</sup>
CHAMBRE 1	11,98 m <sup>2</sup>
CHAMBRE 2	10,78 m <sup>2</sup>
CHAMBRE 3	9,07 m <sup>2</sup>
DEGAGEMENT	4,22 m <sup>2</sup>
SALLE DE BAINS	5,23 m <sup>2</sup>
SALLE D'EAU	2,39 m <sup>2</sup>
WC	2,10 m <sup>2</sup>
<b>SURFACE TOTALE HABITABLE</b>	<b>81,18 m<sup>2</sup></b>
TERRASSE	18,18 m <sup>2</sup>
JARDIN	130,02 m <sup>2</sup>
<b>SURFACE TOTALE PRIVATIVE</b>	<b>229,38 m<sup>2</sup></b>

**LEGENDE**

EMPLACEMENTS ELEMENTS DE CUISINE :

LL	LAVE-LINGE	CUI	BLOC CUISSON
LV	LAVE-VAISSELLE	F	REFRIGERATEUR
TRI	TRI SELECTIF	C	CONGELATEUR
AV	ALLEGE VITREE	TE	TABEAU ELECTRIQUE (GAINE TECHN. LOGEMENT)
VR	VOLET ROULANT		
GC	GARDE-CORPS		


FAUX-PLAFOND, SOFFITE  
 RETOMBEE DE POUTRE

**PAYSAGE**

	HAIE		TALUS
	PLANTATION		GAZON
	CLAUSTRAS BOIS H=180 cm		ZONE STERILE
	CLOTURE RIGIDE H=120 cm		

Hauteur sous plafond des pièces principales sauf mention particulière : 2.50 m

Echelle Date 07/06/2017 Indice : 2

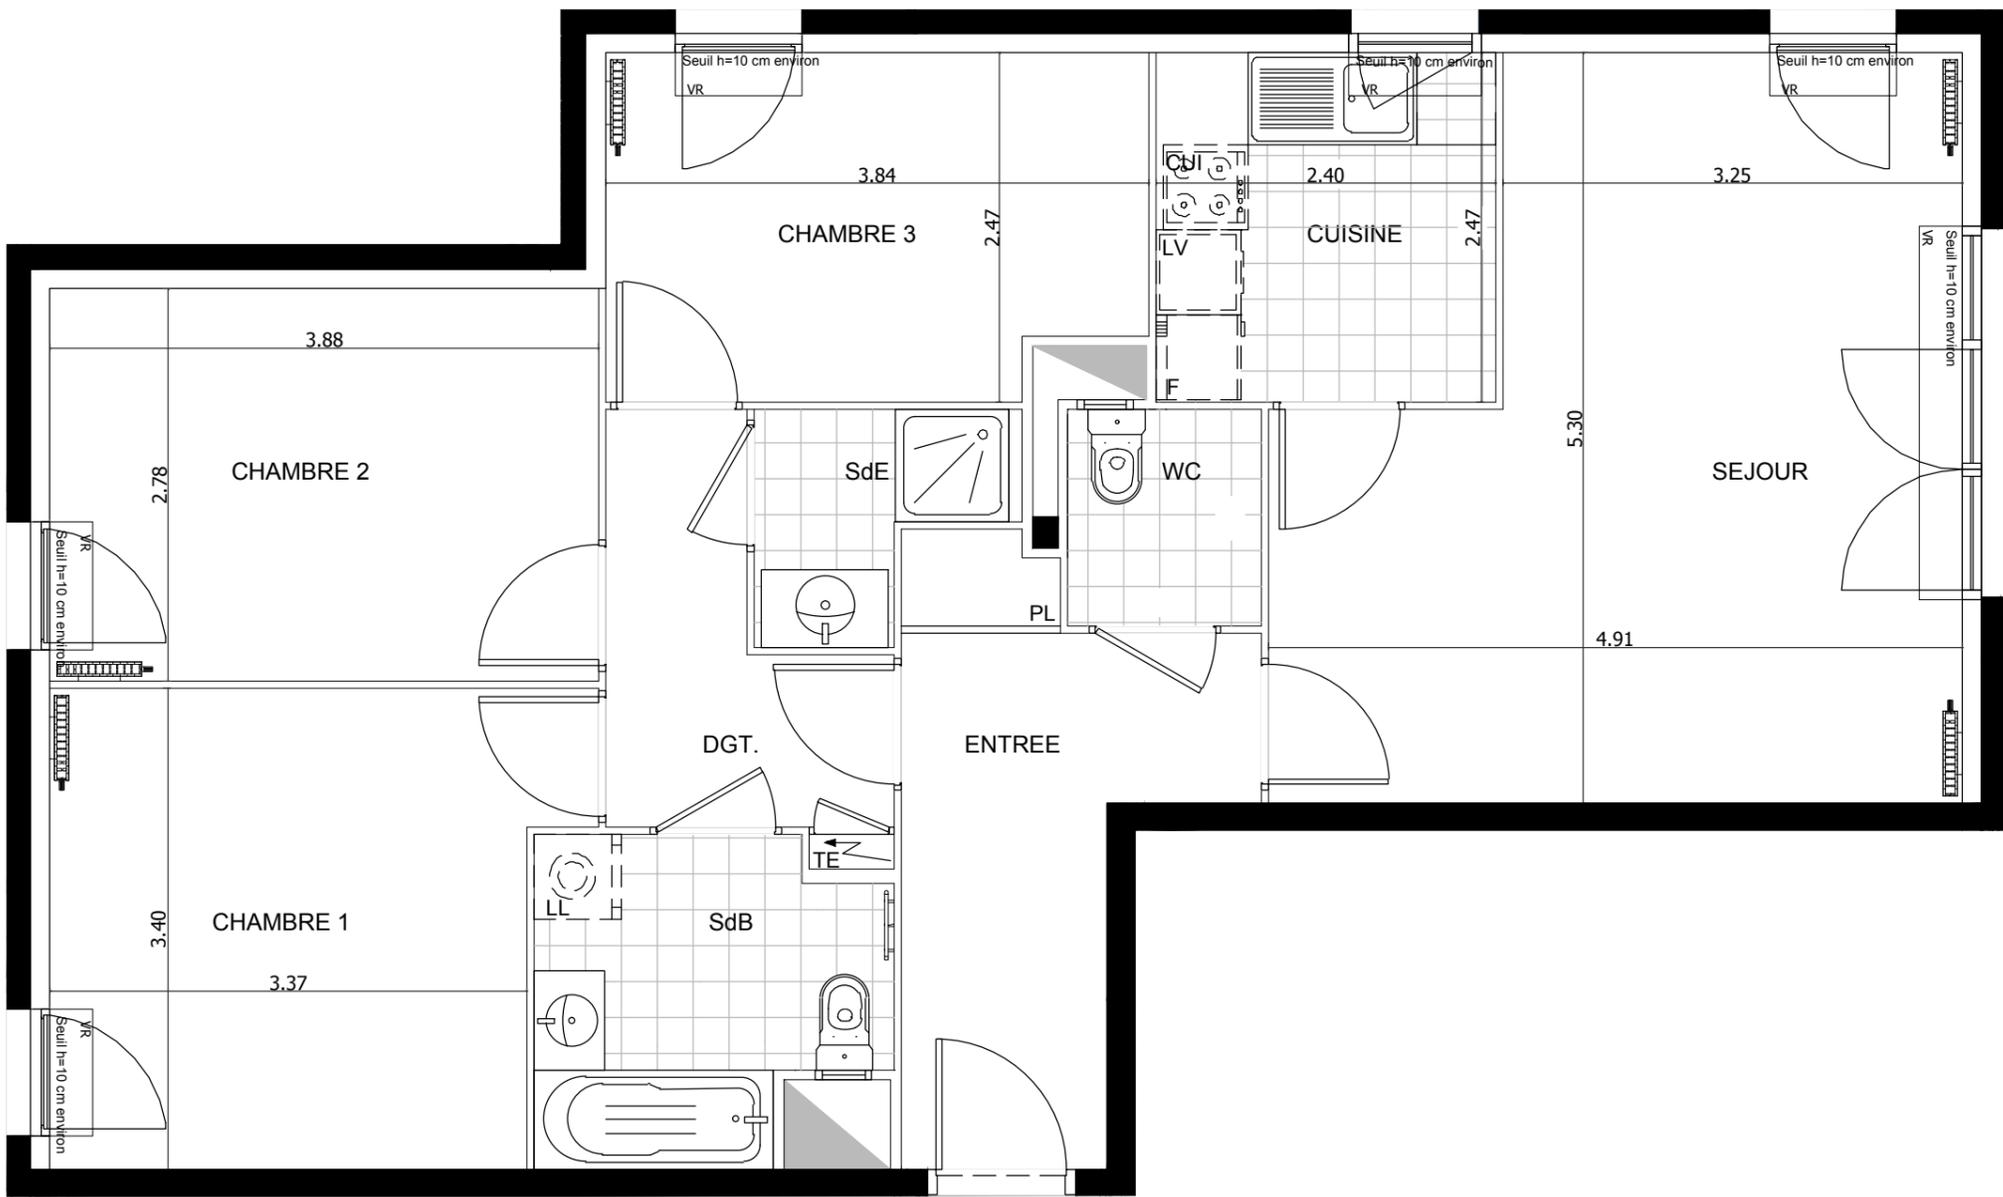

N° 305

DES MODIFICATIONS SONT SUSCEPTIBLES D'ETRE APPORTEES A CE PLAN EN FONCTION DES NECESSITES TECHNIQUES OU REGLEMENTAIRES DE LA REALISATION, TANT EN CE QUI CONCERNE LES DIMENSIONS LIBRES, QUE L'EQUIPEMENT. LES SURFACES, LES HAUTEURS SOUS PLAFOND AINSI QUE LES HAUTEURS DE SEUILS OU D'ALLEGES INDIQUEES SONT APPROXIMATIVES. LES RETOMBES, SOFFITES, FAUX-PLAFONDS, TRAPPES DE VISITES, AINSI QUE L'EMPLACEMENT DES DESCENTES D'EAUX PLUVIALES, DES EQUIPEMENTS SANITAIRES NE SONT PAS TOUS FIGURES OU LE SONT A TITRE INDICATIF.