


DOMAINE SISLEY


RUE DES MARTYRS DE
CHATEAUBRIANT - ANDRESY

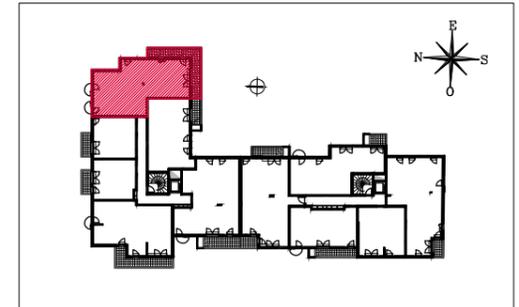

HALL 3

Appartement de 4 pièces
n° 325 au 2ème étage

ENTREE	7,62 m ²
SEJOUR	21,86 m ²
CUISINE	5,93 m ²
CHAMBRE 1	11,98 m ²
CHAMBRE 2	10,78 m ²
CHAMBRE 3	9,07 m ²
DEGAGEMENT	4,22 m ²
SALLE DE BAINS	5,23 m ²
SALLE D'EAU	2,39 m ²
WC	2,10 m ²
SURFACE TOTALE HABITABLE	81,18 m²
BALCON	17,11 m ²
SURFACE TOTALE PRIVATIVE	98,29 m²

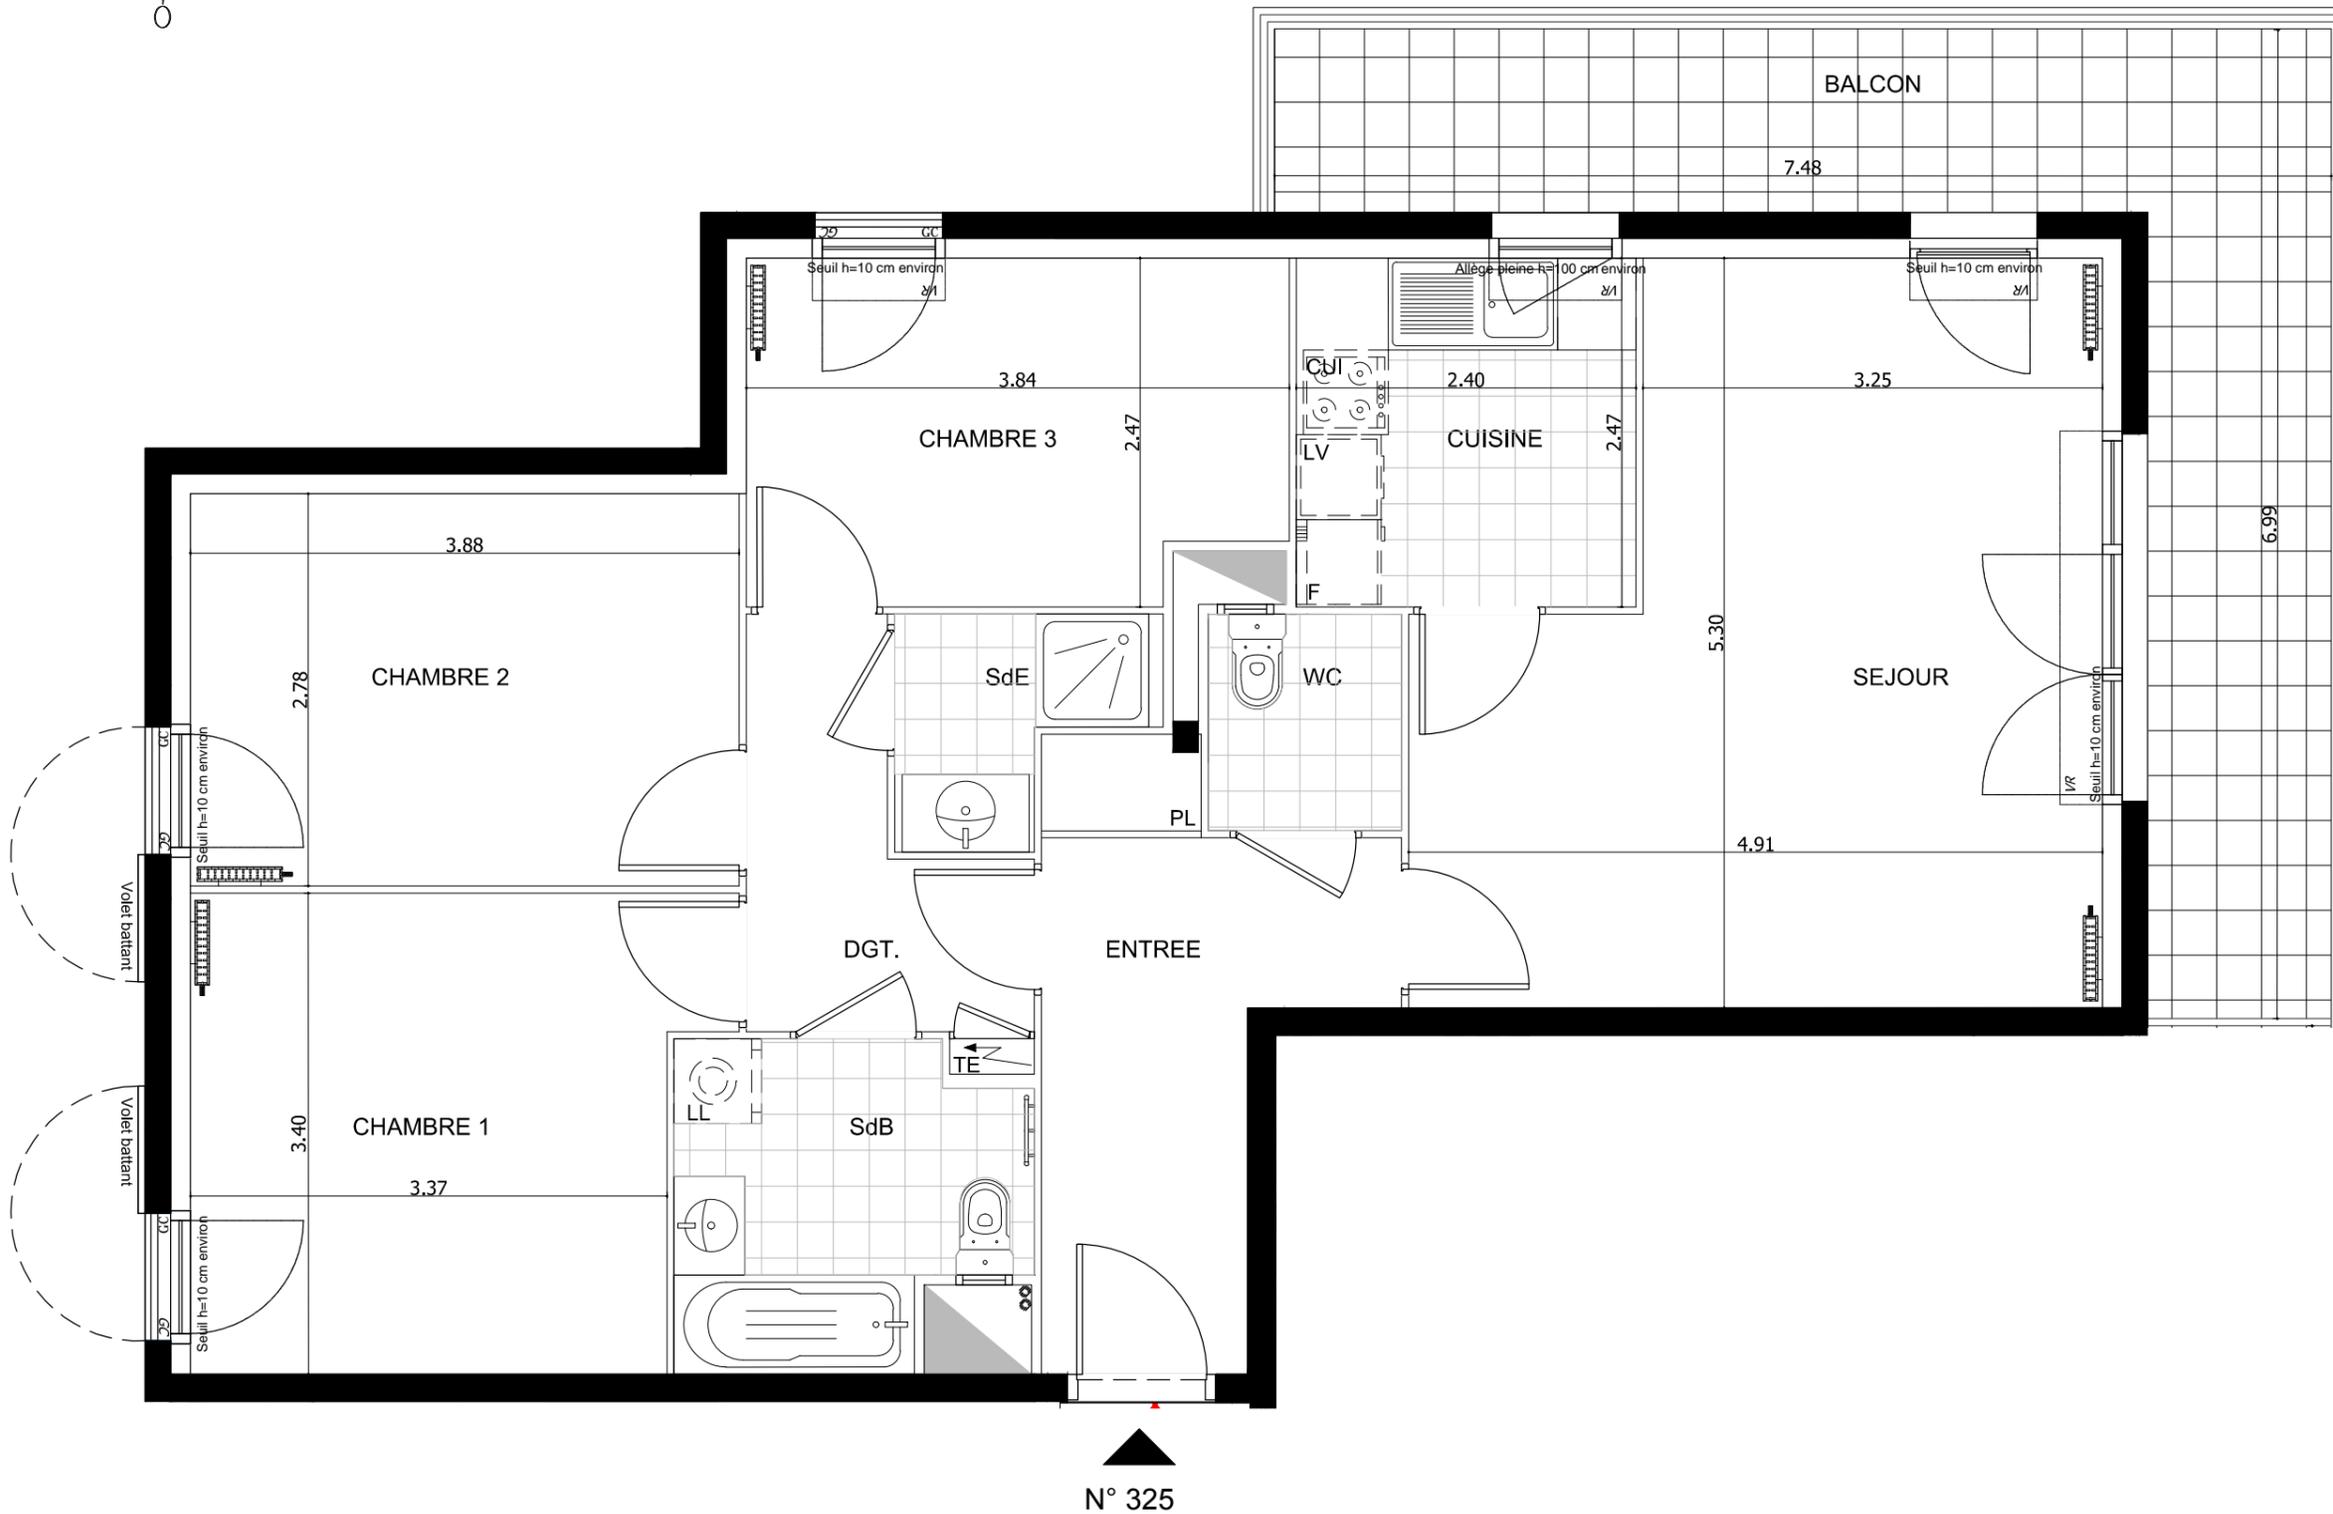

N° 325

LEGENDE

EMPLACEMENTS ELEMENTS DE CUISINE :

LL	LAVE-LINGE	CUI	BLOC CUISSON
LV	LAVE-VAISSELLE	F	REFRIGERATEUR
TRI	TRI SELECTIF	C	CONGELATEUR
AV	ALLEGE VITREE	TE	TABLEAU ELECTRIQUE (GAINE TECHN. LOGEMENT)
VR	VOLET ROULANT		
GC	GARDE-CORPS		

FAUX-PLAFOND, SOFFITE

RETOMBEE DE POUTRE

Hauteur sous plafond des pièces principales sauf mention particulière : 2.50 m

Echelle		Date	07/06/2017	Indice : 2
---------	--	------	------------	------------

DES MODIFICATIONS SONT SUSCEPTIBLES D'ETRE APPORTEES A CE PLAN EN FONCTION DES NECESSITES TECHNIQUES OU REGLEMENTAIRES DE LA REALISATION, TANT EN CE QUI CONCERNE LES DIMENSIONS LIBRES, QUE L'EQUIPEMENT. LES SURFACES, LES HAUTEURS SOUS PLAFOND AINSI QUE LES HAUTEURS DE SEUILS OU D'ALLEGES INDIQUEES SONT APPROXIMATIVES. LES RETOMBES, SOFFITES, FAUX-PLAFONDS, TRAPPES DE VISITES, AINSI QUE L'EMPLACEMENT DES DESCENTES D'EAUX PLUVIALES, DES EQUIPEMENTS SANITAIRES NE SONT PAS TOUS FIGURES OU LE SONT A TITRE INDICATIF.