



DOMAINE SISLEY

RUE DES MARTYRS DE
CHATEAUBRIANT - ANDRESY

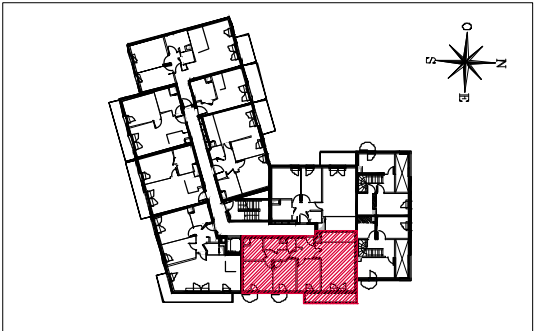

HALL 1 Appartement de 4 pièces n° 112 au R+1

ENTREE	5,73 m²
SEJOUR/CUISINE	26,74 m²
CHAMBRE 1	11,63 m²
CHAMBRE 2	9,35 m²
CHAMBRE 3	9,87 m²
SALLE D'EAU	3,17 m²
SALLE DE BAINS	5,21 m²
WC	1,40 m²
DEGAGEMENT	4,09 m²
SURFACE TOTALE HABITABLE	77,19 m²
BALCON	5,52 m²
SURFACE TOTALE PRIVATIVE	82,71 m²

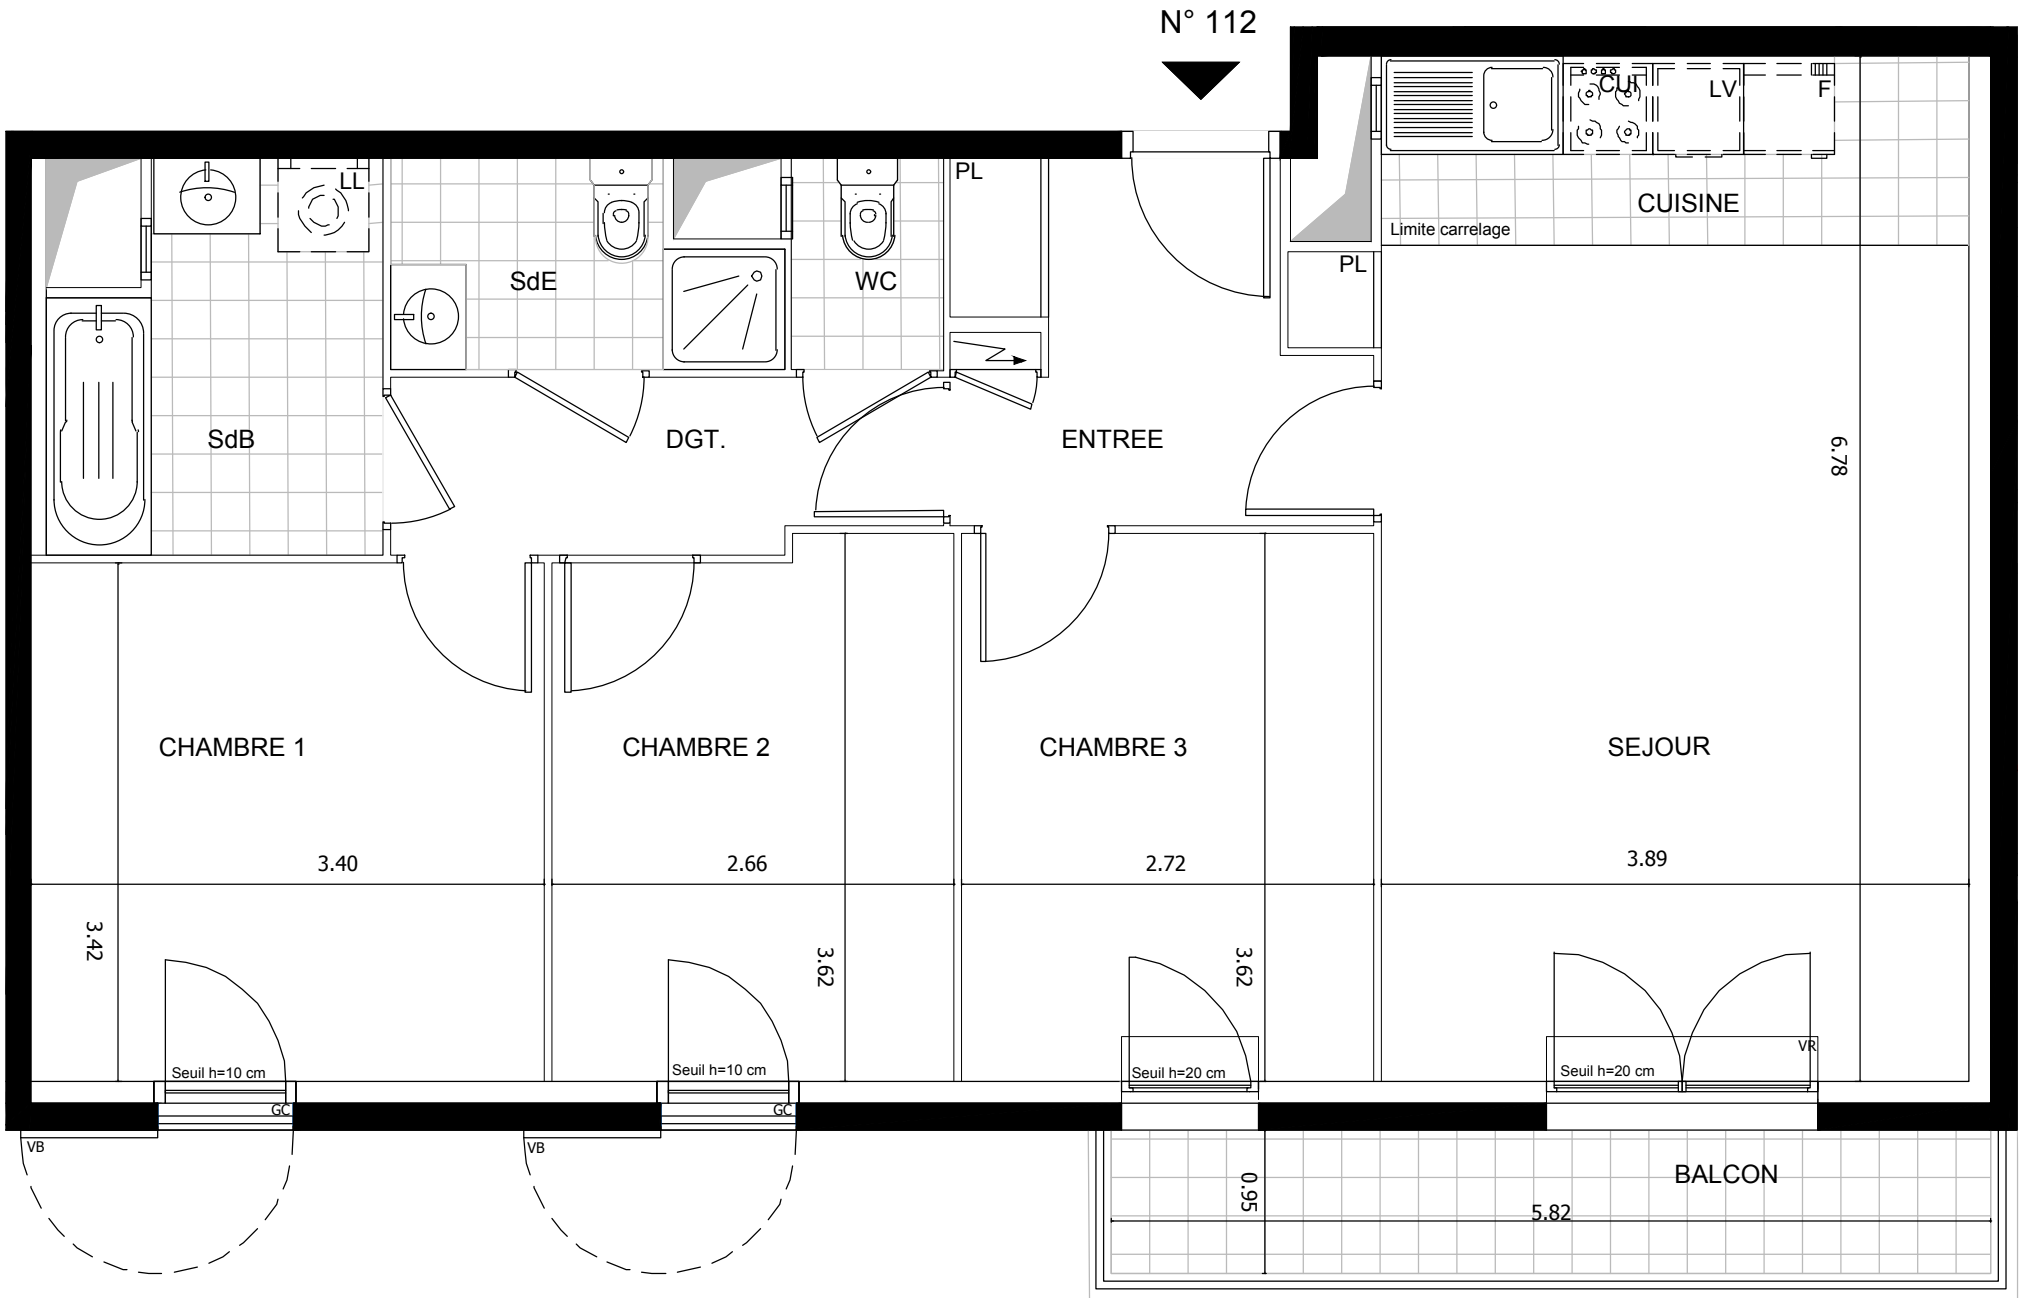

LEGENDE

EMPLACEMENTS ELEMENTS DE CUISINE :			
LL	LAVE-LINGE	CUI	BLOC CUISSON
LV	LAVE-VAISSELLE	F	REFRIGERATEUR
TRI	TRI SELECTIF		
AV	ALLEGE VITREE	TE	TABEAU ELECTRIQUE (GAINE TECHN. LOGEMENT)
VR	VOLET ROULANT		
GC	GARDE-CORPS		

FAUX-PLAFOND, SOFFITE

RETOMBEE DE POUTRE

Hauteur sous plafond des pièces principales sauf mention particulière : 2.50 m

Echelle	0 0.5 1m	Date	07/06/2017	indice : 2
---------	----------	------	------------	------------

DES MODIFICATIONS SONT SUSCEPTIBLES D'ETRE APPORTEES A CE PLAN EN FONCTION DES NECESSITES TECHNIQUES OU REGLEMENTAIRES DE LA REALISATION, TANT EN CE QUI CONCERNE LES DIMENSIONS LIBRES, QUE L'EQUIPEMENT. LES SURFACES, LES HAUTEURS SOUS PLAFOND AINSI QUE LES HAUTEURS DE SEUILS OU D'ALLEGES INDIQUEES SONT APPROXIMATIVES. LES RETOMBES, SOFFITES, FAUX-PLAFONDS, TRAPPES DE VISITES, AINSI QUE L'EMPLACEMENT DES DESCENTES D'EAUX PLUVIALES, DES EQUIPEMENTS SANITAIRES NE SONT PAS TOUS FIGURES OU LE SONT A TITRE INDICATIF.