



# DOMAINE SISLEY

RUE DES MARTYRS DE CHATEAUBRIANT - ANDRESY

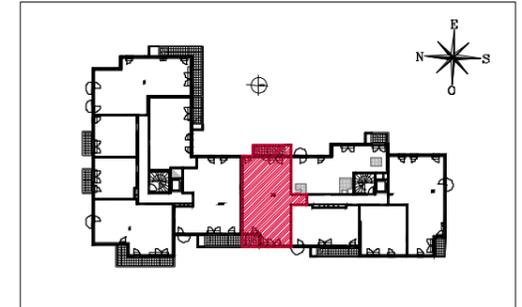

## HALL 2

Appartement de 4 pièces  
n° 214 au 1er étage

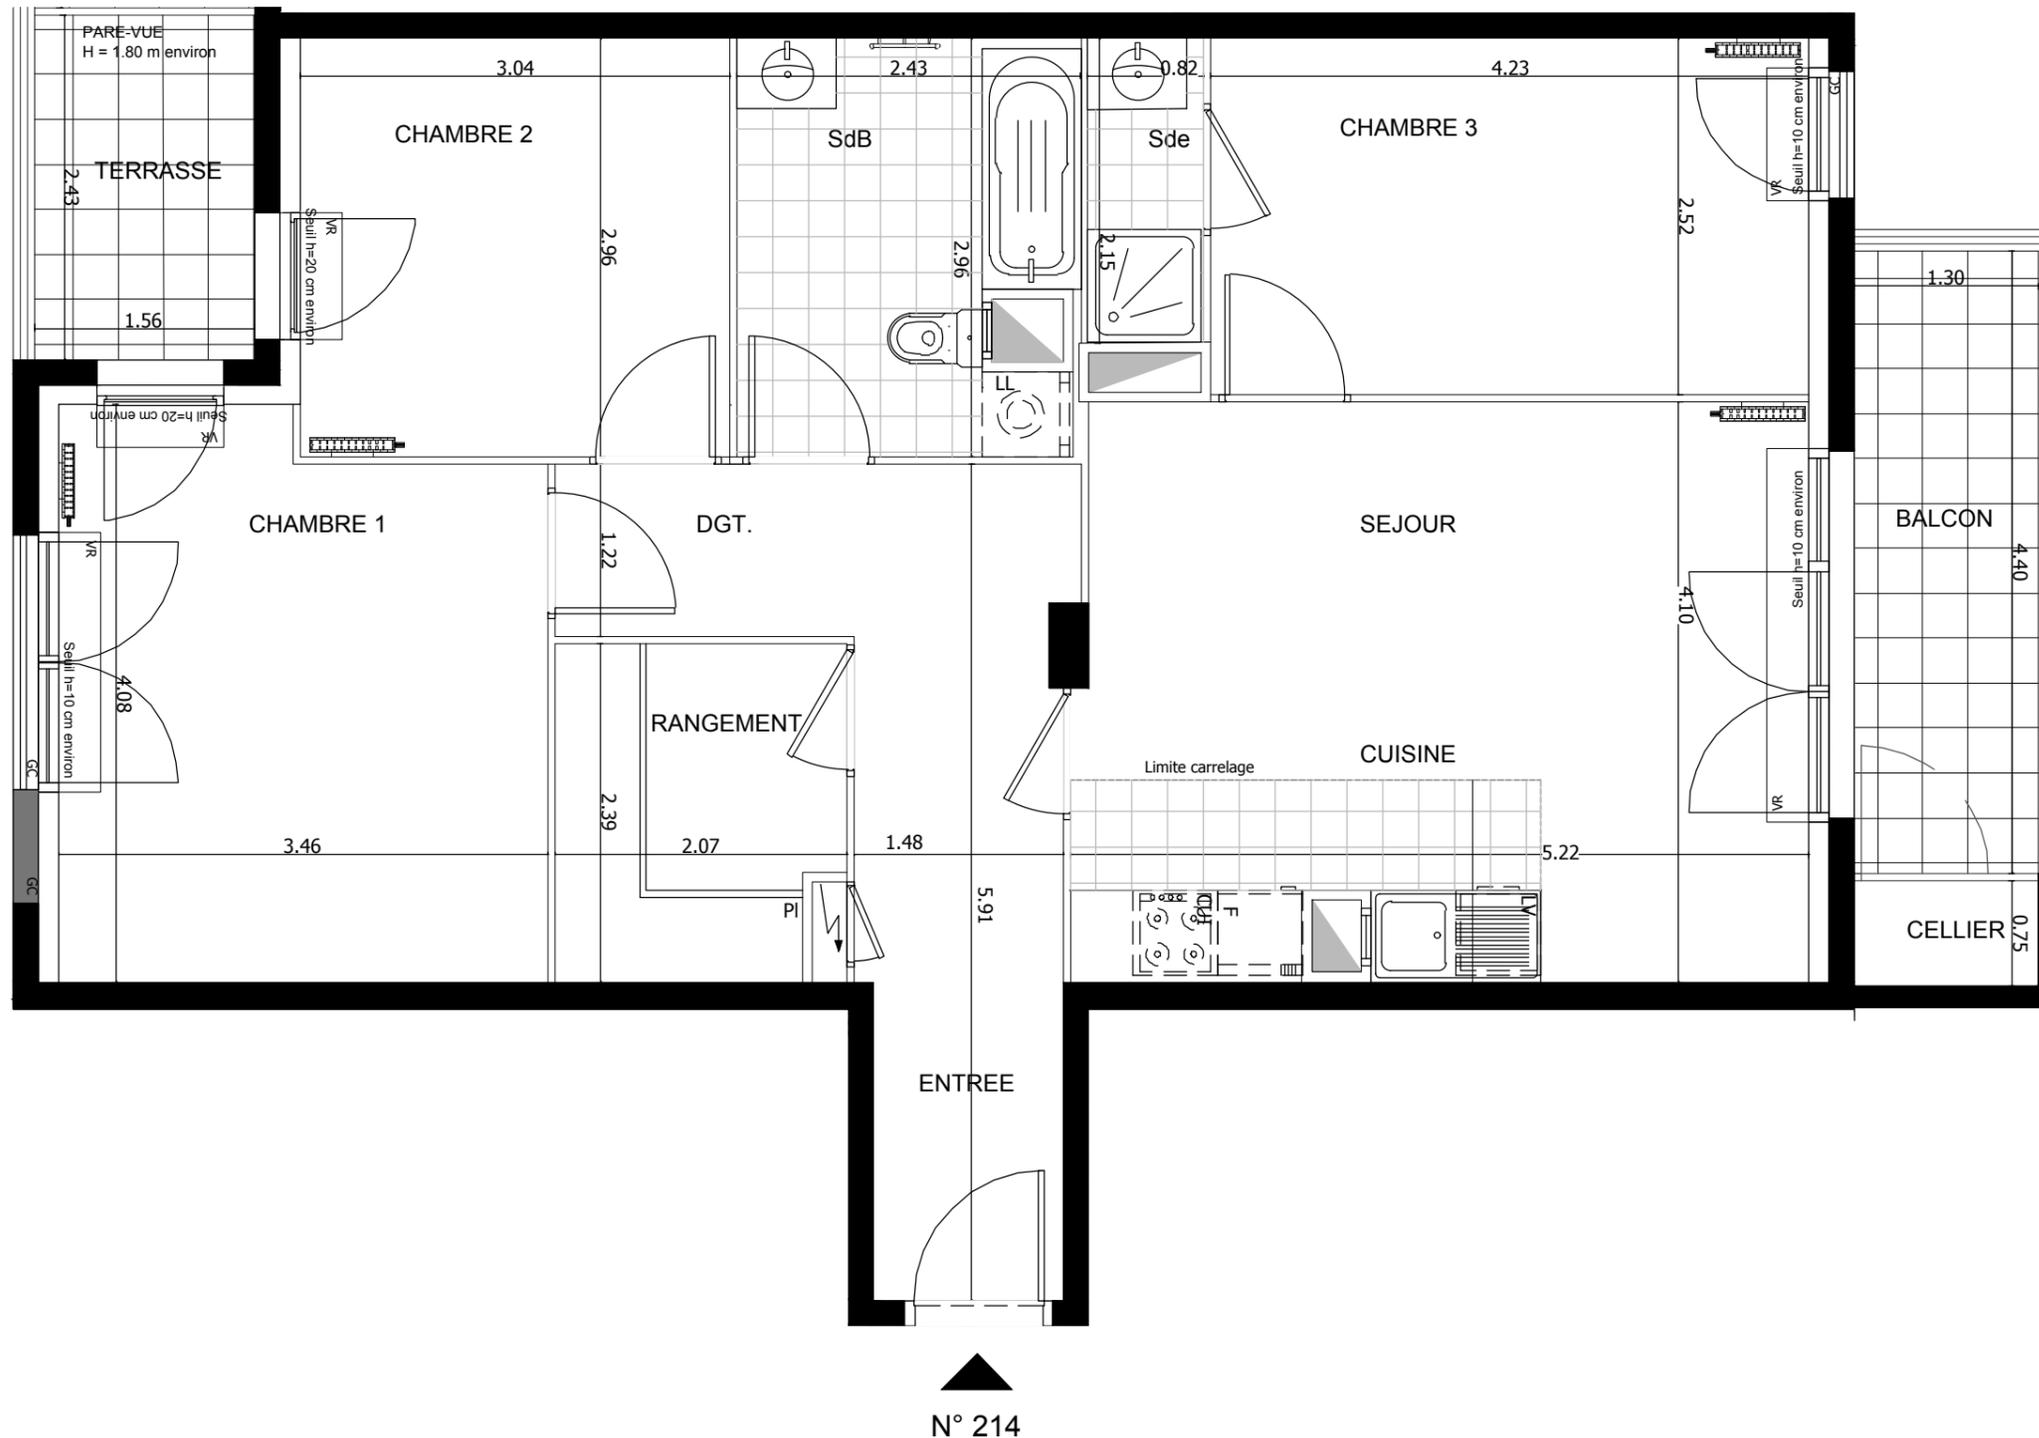

ENTREE	3,04 m <sup>2</sup>
SEJOUR/CUISINE	20,84 m <sup>2</sup>
CHAMBRE 1	13,38 m <sup>2</sup>
CHAMBRE 2	9,01 m <sup>2</sup>
CHAMBRE 3	10,66 m <sup>2</sup>
DEGAGEMENT	8,08 m <sup>2</sup>
SALLE DE BAINS	6,75 m <sup>2</sup>
SALLE D EAU	1,76 m <sup>2</sup>
RANGEMENT	4,71 m <sup>2</sup>
<b>SURFACE TOTALE HABITABLE</b>	<b>78,23 m<sup>2</sup></b>
TERRASSE	3,80 m <sup>2</sup>
BALCON	5,73 m <sup>2</sup>
CELLIER	0,98 m <sup>2</sup>
<b>SURFACE TOTALE PRIVATIVE</b>	<b>88,74 m<sup>2</sup></b>

### LEGENDE

- EMPLACEMENTS ELEMENTS DE CUISINE :
- LL LAVE-LINGE
  - LV LAVE-VAISSELLE
  - TRI TRI SELECTIF
  - AV ALLEGE VITREE
  - VR VOLET ROULANT
  - GC GARDE-CORPS
  - CUI BLOC CUISSON
  - F REFRIGERATEUR
  - C CONGELATEUR
  - TE TABLEAU ELECTRIQUE (GAINE TECHN. LOGEMENT)

FAUX-PLAFOND, SOFFITE

RETOMBEE DE POUTRE

Hauteur sous plafond des pièces principales sauf mention particulière : 2.50 m

Echelle		Date	03/05/2017	Indice : 2
---------	--	------	------------	------------

DES MODIFICATIONS SONT SUSCEPTIBLES D'ETRE APPORTEES A CE PLAN EN FONCTION DES NECESSITES TECHNIQUES OU REGLEMENTAIRES DE LA REALISATION, TANT EN CE QUI CONCERNE LES DIMENSIONS LIBRES, QUE L'EQUIPEMENT. LES SURFACES, LES HAUTEURS SOUS PLAFOND AINSI QUE LES HAUTEURS DE SEUILS OU D'ALLEGES INDIQUEES SONT APPROXIMATIVES. LES RETOMBES, SOFFITES, FAUX-PLAFONDS, TRAPPES DE VISITES, AINSI QUE L'EMPLACEMENT DES DESCENTES D'EAUX PLUVIALES, DES EQUIPEMENTS SANITAIRES NE SONT PAS TOUS FIGURES OU LE SONT A TITRE INDICATIF.