



LE CENTRAL

15 RUE JEAN JAURES
94500 - CHAMPIGNY SUR MARNE

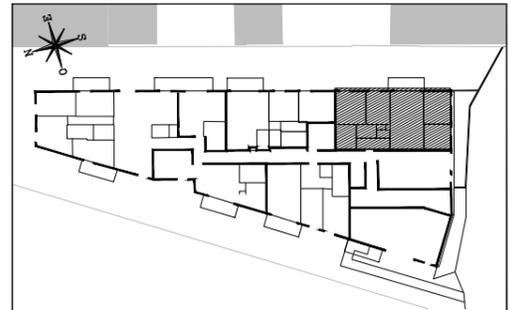

HALL CLEMATIS Appartement de 4 Pièces n° 301 au Rez de Jardin Haut

ENTREE	4,75 m ²
SEJOUR	24,17 m ²
CUISINE	7,08 m ²
CHAMBRE 1	11,71 m ²
CHAMBRE 2	9,54 m ²
CHAMBRE 3	9,26 m ²
SALLE DE BAINS	6,06 m ²
WC	1,29 m ²
DEGAGEMENT	3,28 m ²
SURFACE TOTALE HABITABLE	77.14 m²
TERRASSE	5.42 m²
SURFACE TOTALE PRIVATIVE	82.56 m²

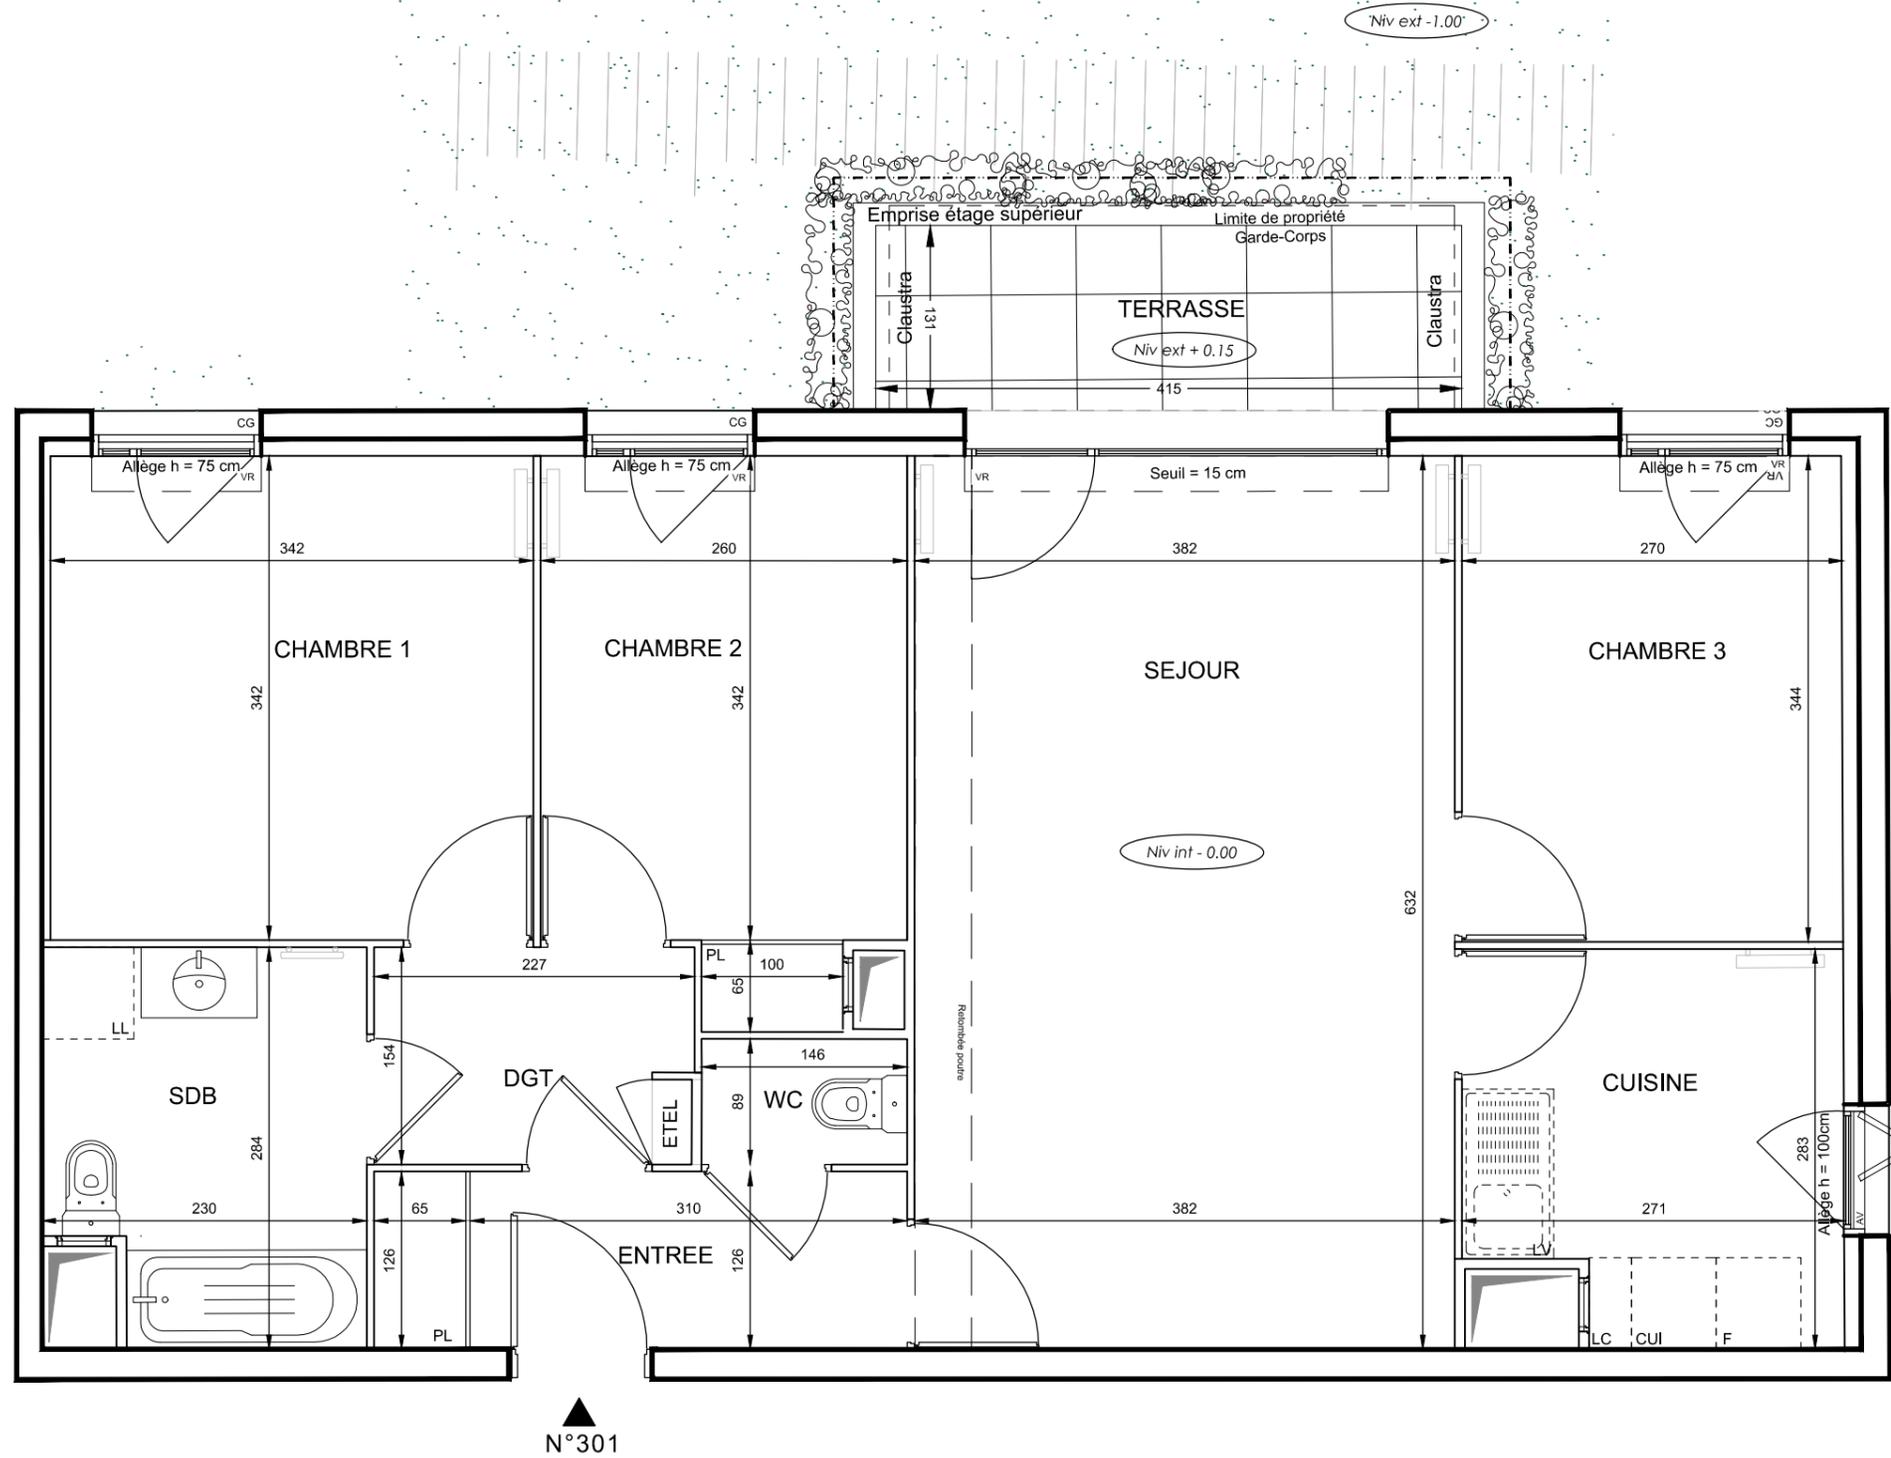

N°301

DES MODIFICATIONS SONT SUSCEPTIBLES D'ETRE APPORTEES A CE PLAN EN FONCTION DES NECESSITES TECHNIQUES OU REGLEMENTAIRES DE LA REALISATION, TANT EN CE QUI CONCERNE LES DIMENSIONS LIBRES, QUE L'EQUIPEMENT. LES SURFACES, LES HAUTEURS SOUS PLAFOND AINSI QUE LES HAUTEURS DE SEUILS OU D'ALLEGES INDIQUEES SONT APPROXIMATIVES. LES RETOMBES, SOFFITES, FAUX-PLAFONDS, TRAPPES DE VISITES, AINSI QUE L'EMPLACEMENT DES DESCENTES D'EAUX PLUVIALES, DES EQUIPEMENTS SANITAIRES NE SONT PAS TOUS FIGURES OU LE SONT A TITRE INDICATIF. LE NOMBRE, LA TAILLE ET L'EMPLACEMENT DES RADIATEURS SONT DONNES A TITRE INDICATIF ET SERONT PRECISES APRES ETUDE THERMIQUE.

LEGENDE

EMPLACEMENTS ELEMENTS DE CUISINE :

LL	LAVE-LINGE	CUI	BLOC CUISSON
LV	LAVE-VAISSELLE	F	REFRIGERATEUR
TRI	TRI SELECTIF	LC	LINEAIRE COMPLEMENT.
AV	ALLEGE VITREE	ETEL	ESPACE TECHNIQUE ELECTRIQUE DU LOGT.
VR	VOLET ROULANT		
GC	GARDE-CORPS		

FAUX-PLAFOND OU SOFFITE
 RADIATEUR
 RETOMBEE DE POUTRE
 SECHE-SERV.

Hauteur sous plafond des pièces principales sauf mention particulière : 2.50 m

Echelle 0 0.5 1m Date 31/05/2019 Indice: 0