



LE CENTRAL

15 RUE JEAN JAURES
94500 - CHAMPIGNY SUR MARNE

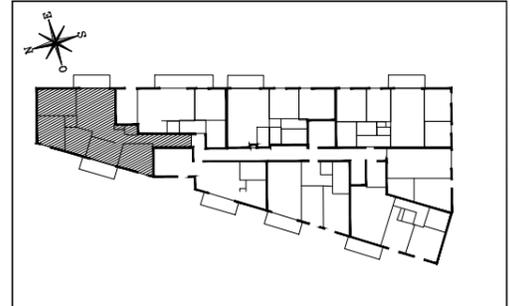

HALL CLEMATIS Appartement de 4 Pièces n° 326 au 2ème Etage

ENTREE	8,41 m ²
SEJOUR	22,63 m ²
CUISINE	8,14 m ²
CHAMBRE 1	11,90 m ²
CHAMBRE 2	9,31 m ²
CHAMBRE 3	10,11 m ²
SALLE DE BAINS	6,48 m ²
WC	1,24 m ²
DEGAGEMENT	1,52 m ²
SURFACE TOTALE HABITABLE	79,74 m²
BALCON 1	5,80 m ²
BALCON 2	5,80 m ²
SURFACE TOTALE PRIVATIVE	91,34 m²

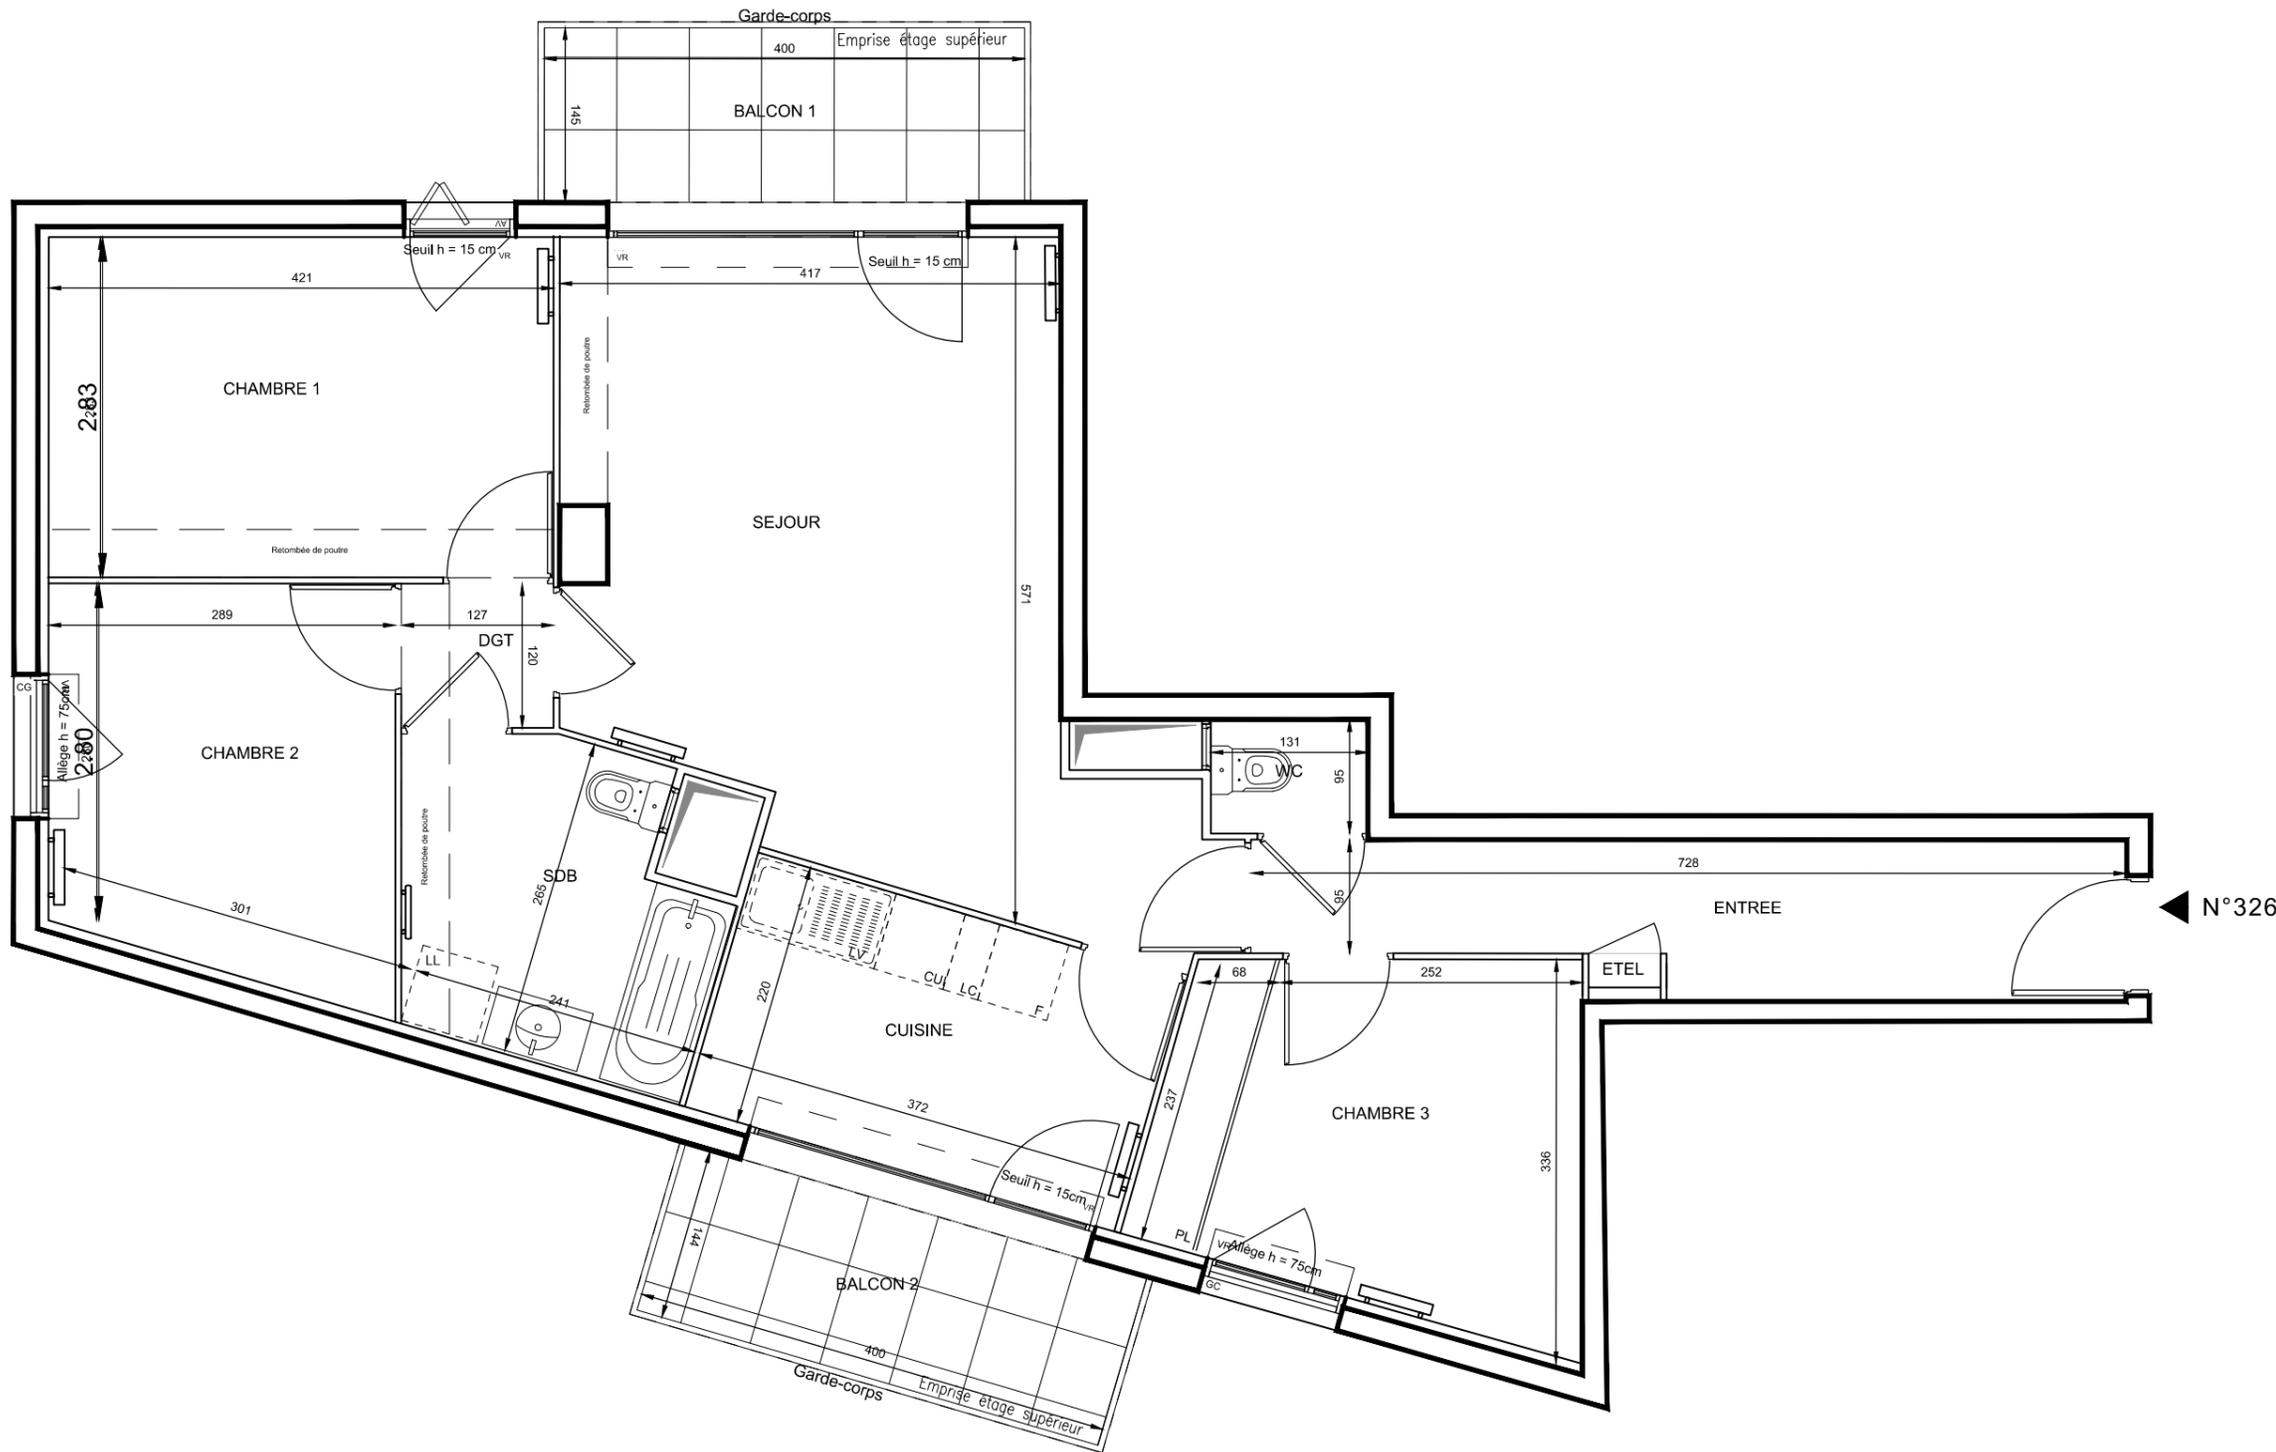

◀ N°326

LEGENDE

- EMPLACEMENTS ELEMENTS DE CUISINE :
- LL LAVE-LINGE
 - LV LAVE-VAISSELLE
 - TRI TRI SELECTIF
 - AV ALLEGE VITREE
 - VR VOLET ROULANT
 - GC GARDE-CORPS
 - CUI BLOC CUISSON
 - F REFRIGERATEUR
 - LC LINEAIRE COMPLEMENT.
 - ETEL ESPACE TECHNIQUE ELECTRIQUE DU LOGT.

- FAUX-PLAFOND OU SOFFITE
- RETOMBEE DE POUTRE
- RADIATEUR
- SECHE-SERV.

Hauteur sous plafond des pièces principales sauf mention particulière : 2.50 m

Echelle	0 0.5 1m	Date	31/05/2019	Indice : 2
---------	----------	------	------------	------------

DES MODIFICATIONS SONT SUSCEPTIBLES D'ETRE APPORTEES A CE PLAN EN FONCTION DES NECESSITES TECHNIQUES OU REGLEMENTAIRES DE LA REALISATION, TANT EN CE QUI CONCERNE LES DIMENSIONS LIBRES, QUE L'EQUIPEMENT. LES SURFACES, LES HAUTEURS SOUS PLAFOND AINSI QUE LES HAUTEURS DE SEUILS OU D'ALLEGES INDIQUEES SONT APPROXIMATIVES. LES RETOMBEEES, SOFFITES, FAUX-PLAFONDS, TRAPPES DE VISITES, AINSI QUE L'EMPLACEMENT DES DESCENTES D'EAUX PLUVIALES, DES EQUIPEMENTS SANITAIRES NE SONT PAS TOUS FIGURES OU LE SONT A TITRE INDICATIF. LE NOMBRE, LA TAILLE ET L'EMPLACEMENT DES RADIATEURS SONT DONNES A TITRE INDICATIF ET SERONT PRECISES APRES ETUDE THERMIQUE.