


**HALL IRIS**  
Appartement de 3 pièces  
n° 335 au 3ème étage

ENTREE	3,18 m <sup>2</sup>
SEJOUR/CUISINE	24,73 m <sup>2</sup>
CHAMBRE 1	12,87 m <sup>2</sup>
CHAMBRE 2	9,35 m <sup>2</sup>
SALLE DE BAIN	4,92 m <sup>2</sup>
WC	1,83 m <sup>2</sup>
DEGAGEMENT	4,24 m <sup>2</sup>
RANGEMENT	2,42 m <sup>2</sup>
SURFACE TOTALE HABITABLE	63,54 m <sup>2</sup>
LOGGIA	10,23 m <sup>2</sup>
SURFACE TOTALE PRIVATIVE	73,77 m <sup>2</sup>

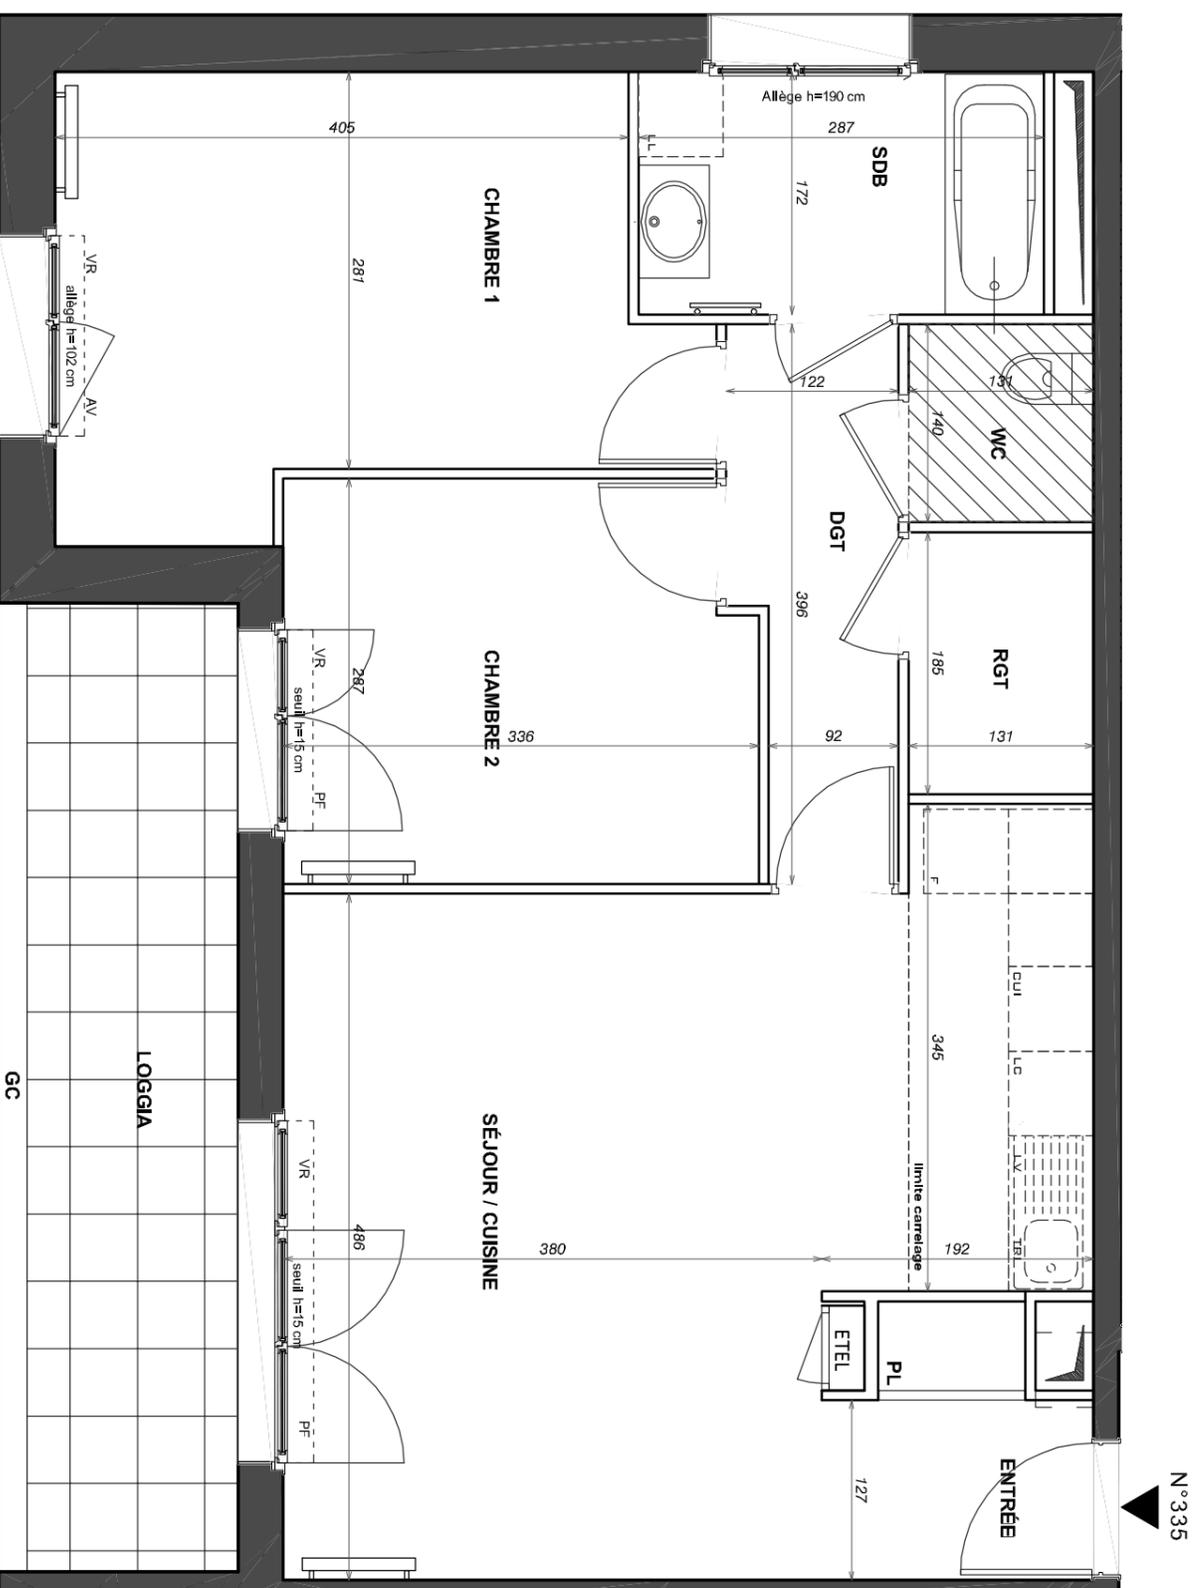

**LEGENDE**

EMPLACEMENTS ELEMENTS DE CUISINE :

- |     |                         |      |                                      |
|-----|-------------------------|------|--------------------------------------|
| LL  | LAVE-LINGE              | CUI  | BLOC CUISSON                         |
| LV  | LAVE-VAISSELLE          | F    | REFRIGERATEUR                        |
| TRI | TRI SELECTIF            | LC   | LINEAIRE COMPLEMENT.                 |
| PF  | PORTE FENETRE           | ETEL | ESPACE TECHNIQUE ELECTRIQUE DU LOGT. |
| AV  | ALLEGE VITREE           |      |                                      |
| VR  | VOLET ROULANT           |      |                                      |
| GC  | GARDE-CORPS             |      |                                      |
|     | FAUX-PLAFOND OU SOFFITE |      |                                      |
|     | RETOMBEE DE POUTRE      |      |                                      |
|     |                         |      | SECHE-SERV.                          |

Hauteur sous plafond des pièces principales sauf mention particulière : 2,50 m

Echelle 0 0,5 1m Date 29/06/2019 Indice : 0