
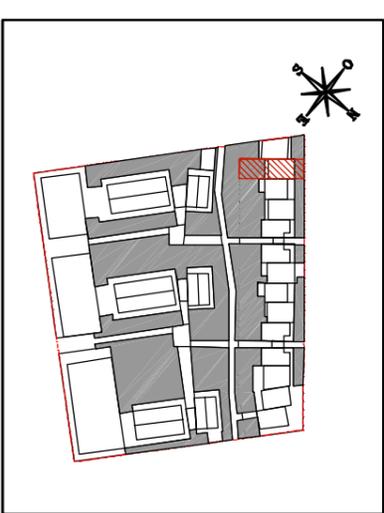
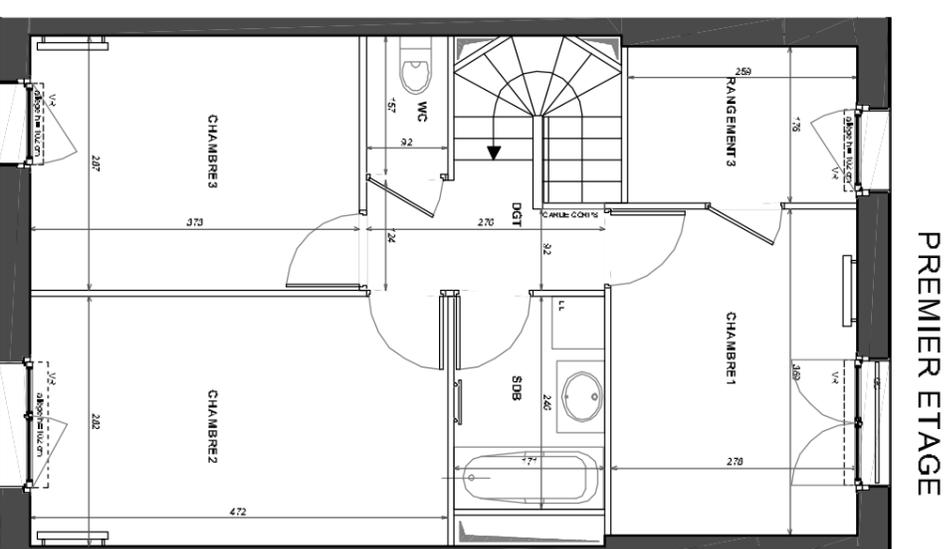


REZ DE CHAUSSEE

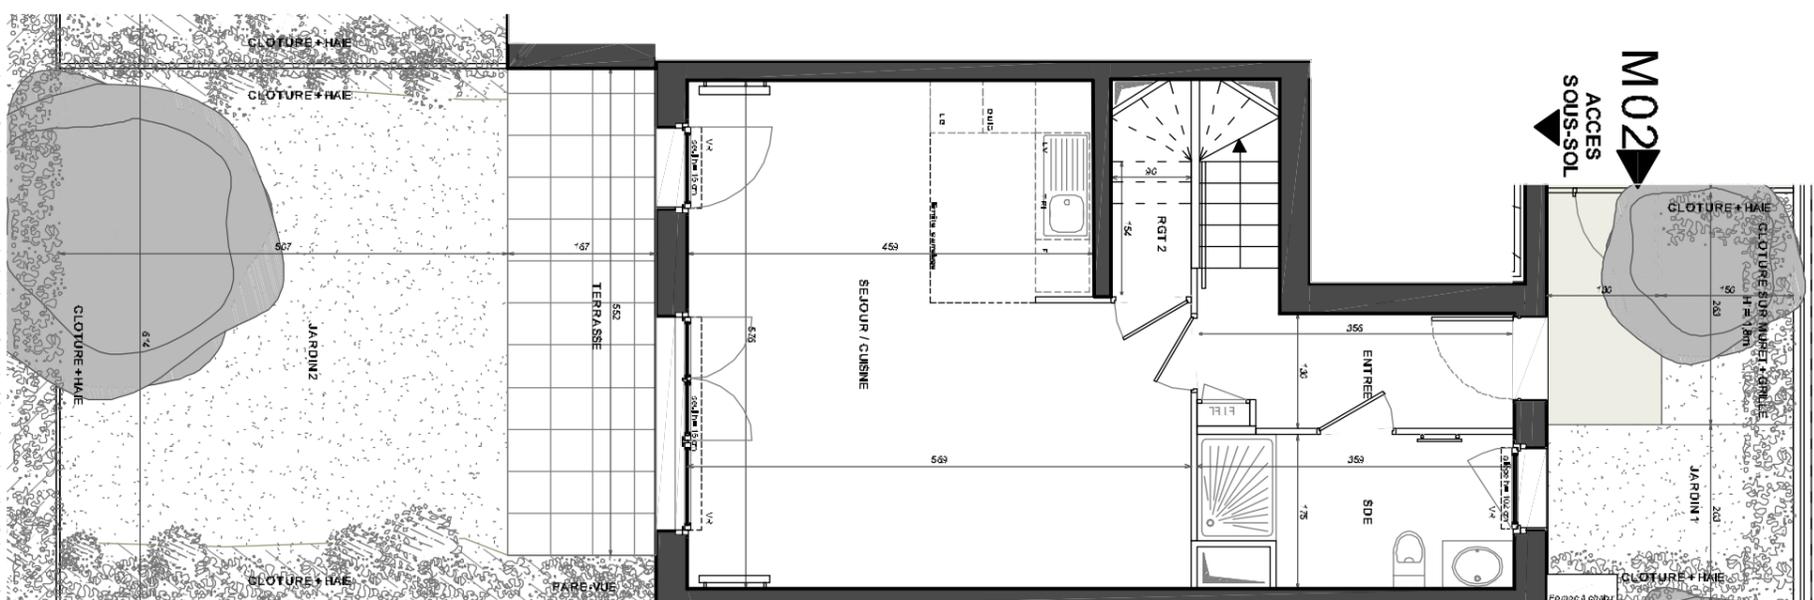

Maison de 4 pièces n° M02 au Rez de jardin

ENTREE	4,93 m ²
SEJOUR / CUISINE	29,96 m ²
RANGEMENT 2	1,38 m ²
SDE	5,79 m ²
CHAMBRE 1	10,27 m ²
RANGEMENT 3	4,56 m ²
CHAMBRE 2	13,32 m ²
CHAMBRE 3	10,71 m ²
DGT	3,30 m ²
SDB	4,10 m ²
WC	1,44 m ²
SURFACE TOTALE HABITABLE	89,76 m²
BOX	30,40 m ²
RANGEMENT	7,60 m ²
TERRASSE	9,23 m ²
JARDIN 1	13,04 m ²
JARDIN 2	32,16 m ²
SURFACE TOTALE PRIVATIVE	182,19 m²

LEGENDE

EMPLACEMENTS D'ELEMENTS DE CUISINE :	
LL LAVE-LINGE	CUI BLOC CUISSON
LV LAVE-VAISSELLE	F REFRIGERATEUR
TRI TRI SELECTIF	LC LINEAIRE COMPLEMENT.
AV ALLEE VITREE	ETEL ESPACE TECHNIQUE
VR VOLET ROLANT	ETEL ELECTRIQUE DU LOGT.
GC GARDE-CORPS	

FAUX-PLAFOND OU SOFFITE	RADIATEUR
RETOMBEE DE POUTRE	SECHES-SERV.

Hauteur sous plafond des pièces principales sauf mention particulière : 2,50 m

Echelle	0 0,5 1m 2m	Date	Indice : 0
---------	-------------	------	------------