


HALL AMANDIER
Appartement de 4 pièces
n° 103 au rez de jardin

ENTREE	4,28 m ²
SEJOUR	23,34 m ²
CUISINE	5,31 m ²
CHAMBRE 1	11,71 m ²
CHAMBRE 2	9,24 m ²
CHAMBRE 3	12,13 m ²
DEGAGEMENT	2,94 m ²
SALLE DE BAIN	5,91 m ²
SALLE D'EAU	2,39 m ²
WC	1,53 m ²
SURFACE TOTALE HABITABLE	78,78 m²
TERRASSE	8,64 m ²
JARDIN 1	29,17 m ²
JARDIN 2	24,51 m ²
SURFACE TOTALE PRIVATIVE	141,10 m²

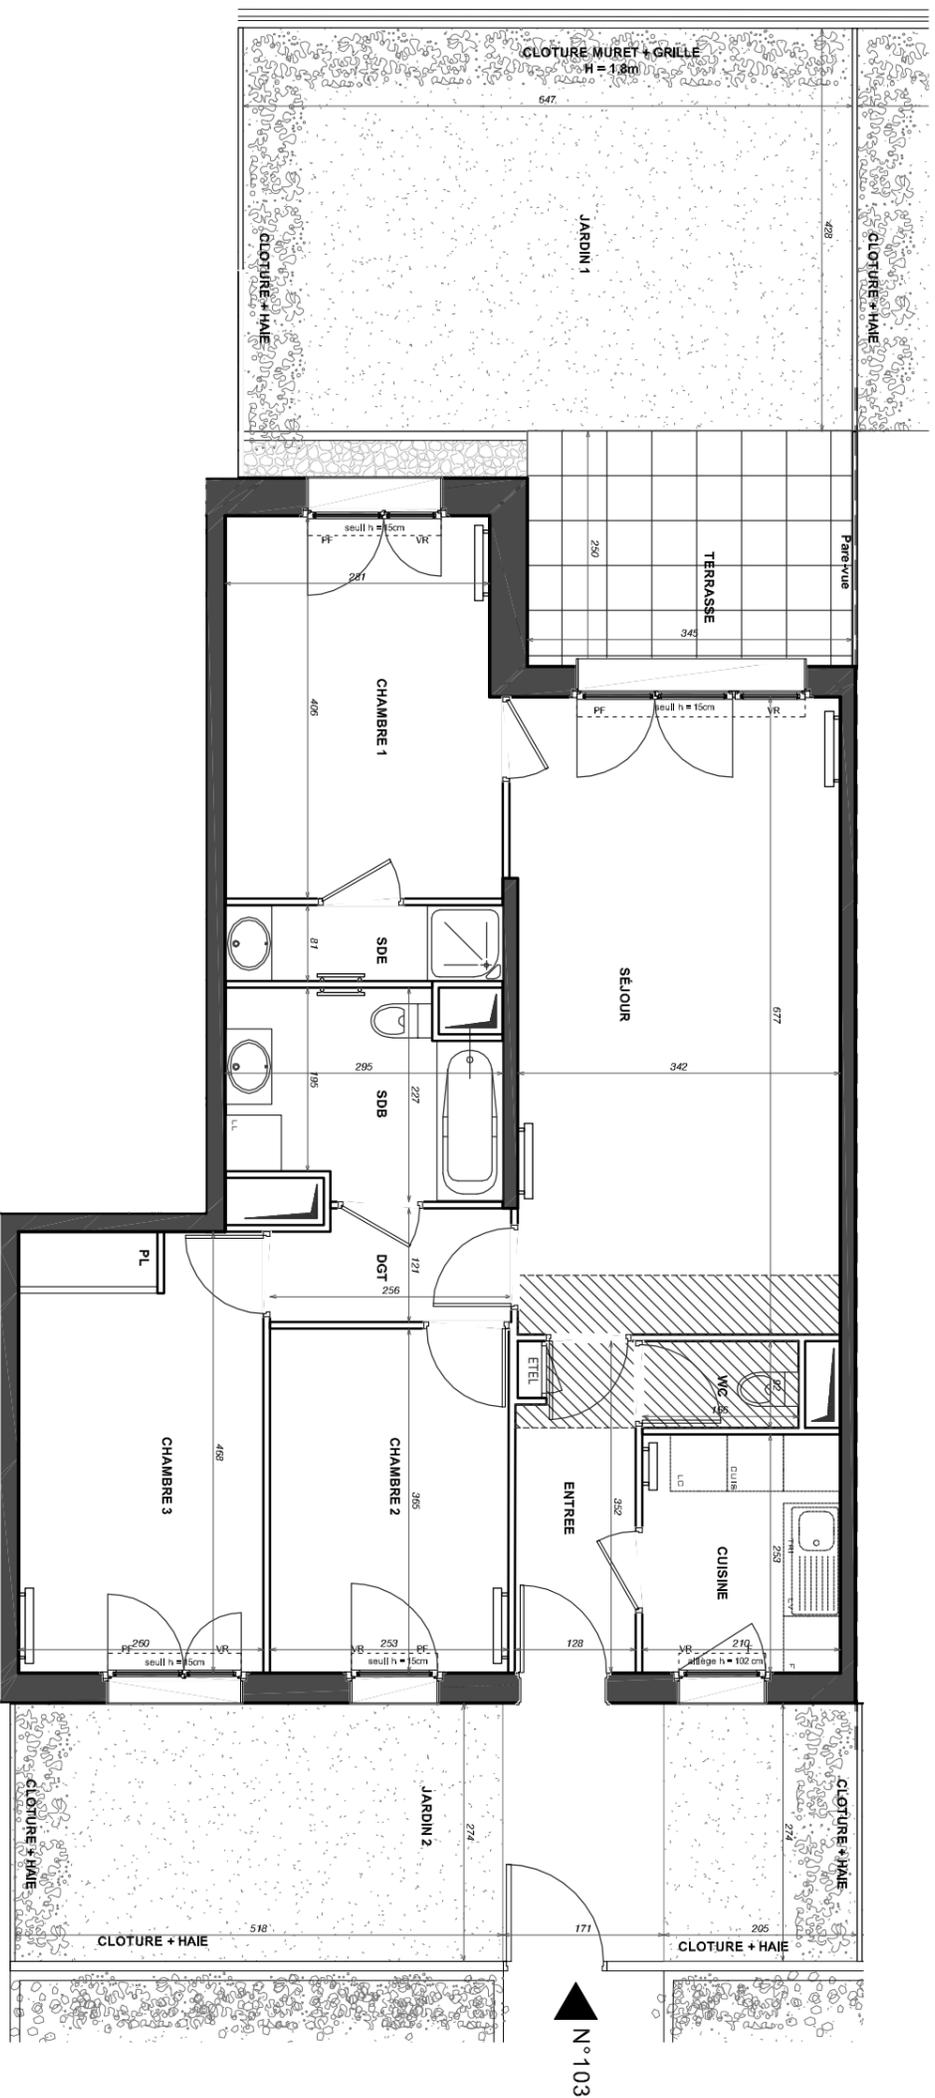

LEGENDE

EMPLACEMENTS ELEMENTS DE CUISINE :

LL	LAVE-LINGE	CUI	BLOC CUISSON
LV	LAVE-VAISSELLE	F	REFRIGERATEUR
TRI	TRI SELECTIF	LC	LINEAIRE COMPLEMENT.
PF	PORTE FENETRE	ETEL	ESPACE TECHNIQUE
AV	ALLEGE VITREE	ETEL	ELECTRIQUE DU LOGT.
VR	VOLET ROULANT		
GC	GARDE-CORPS		

	FAUX-PLAFOND		RADIATEUR
	RETOMBEE DE POUTRE		SECHE-SERV.

Hauteur sous plafond des pièces principales sauf mention particulière : 2,50 m

Echelle 0 0,5 1m Date 29/06/2019 Indice : 0