

AMYTIS


16 avenue Pierre SEMARD
50-56 Avenue DIDIER
94210-SAINT MAUR DES FOSSES



HALL ANEMONNE

Appartement de 5 pièces
n° 401 au rez de jardin

ENTREE	4,41 m ²
SEJOUR	23,72 m ²
CUISINE	7,15 m ²
CHAMBRE 1	13,05 m ²
CHAMBRE 2	10,05 m ²
CHAMBRE 3	9,35 m ²
CHAMBRE 4	9,37 m ²
SALLE DE BAIN	5,48 m ²
SALLE D'EAU	1,91 m ²
DEGAGEMENT	3,93 m ²
RANGEMENT	0,73 m ²
WC	1,32 m ²
SURFACE TOTALE HABITABLE	90,47 m²
TERRASSE	7,00 m ²
JARDIN 1	19,49 m ²
JARDIN 2	24,14 m ²
SURFACE TOTALE PRIVATIVE	141,10 m²

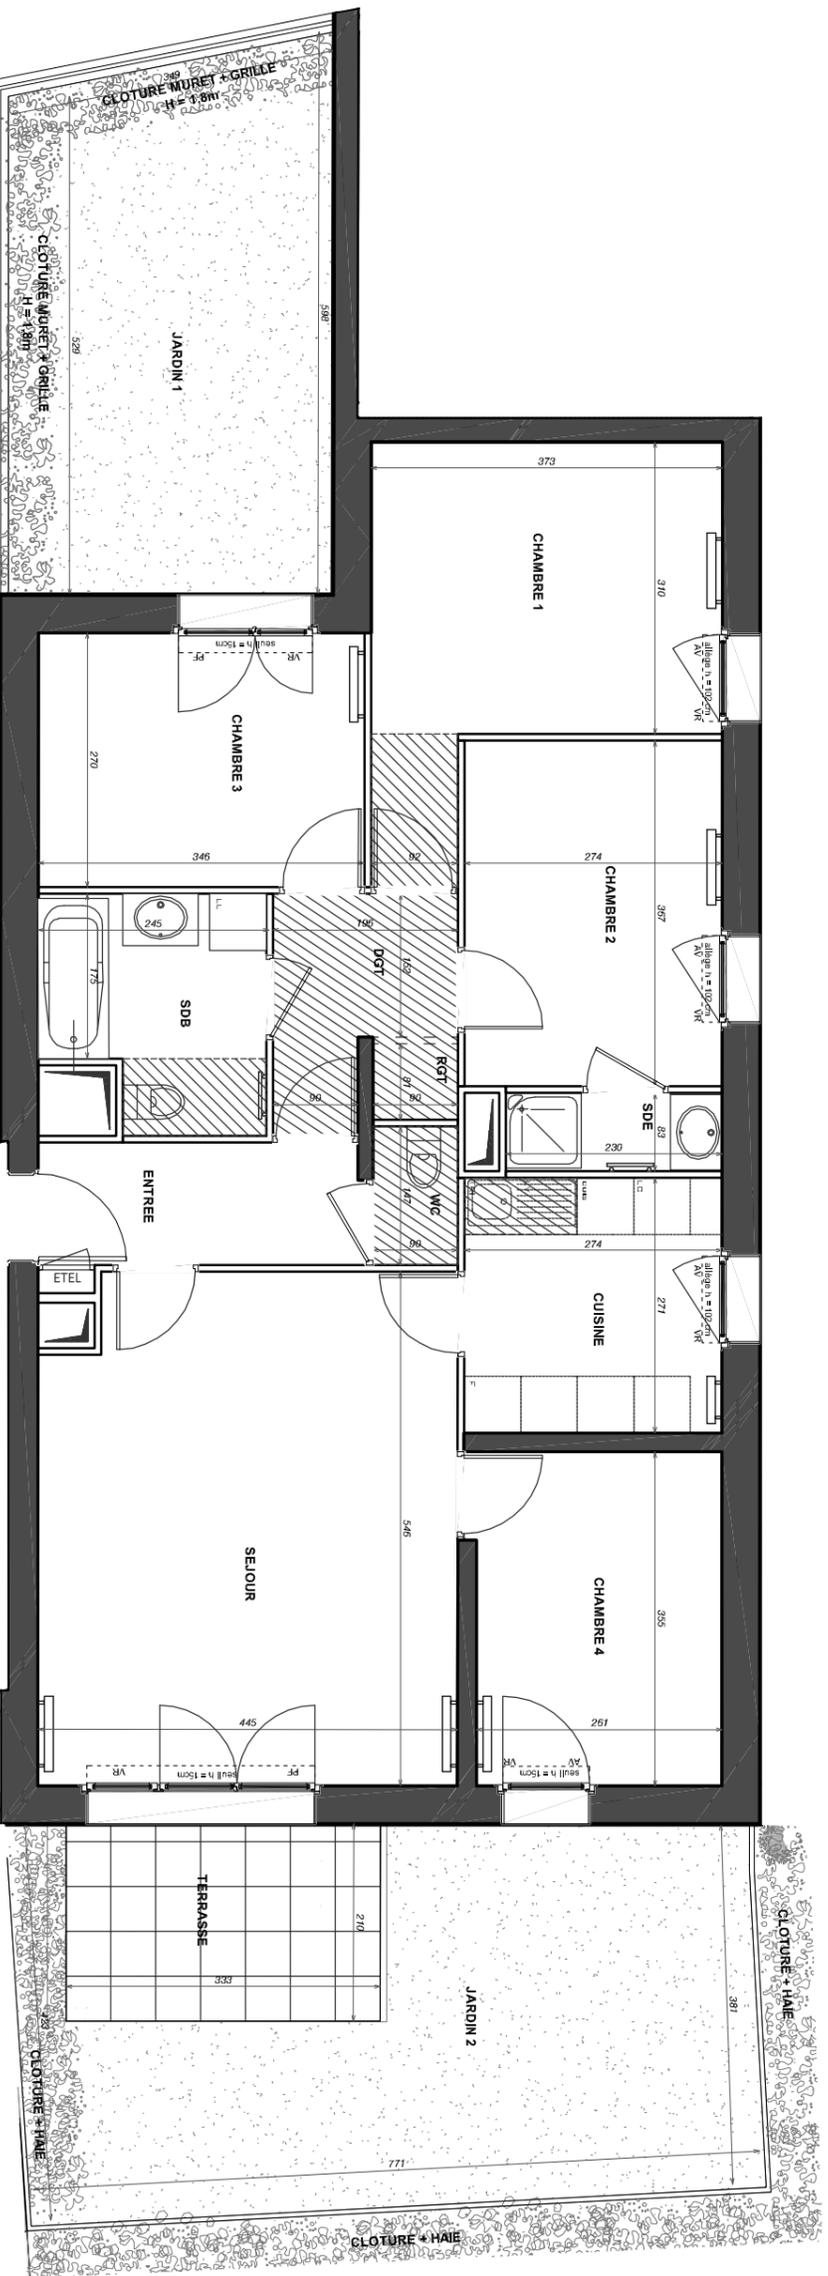

N°401

LEGENDE

EMPLACEMENTS ELEMENTS DE CUISINE :

LL	LAVE-LINGE	CUI	BLOC CUISSON
LV	LAVE-VAISSELLE	F	REFRIGERATEUR
TRI	TRI SELECTIF	LC	LINEAIRE COMPLEMENT.
PF	PORTE FENETRE	ETEL	ESPACE TECHNIQUE
AV	ALLEGE VITREE	ETEL	ELECTRIQUE DU LOGST.
VR	VOLET ROULANT		
GC	GARDE-CORPS		
	FAUX-PLAFOND		
	OU SOFFITE		
	RETOMBEE DE POUTRE		
	SECHE-SERV.		

Hauteur sous plafond des pièces principales sauf mention particulière : 2,50 m

Echelle 0 0,5 1m Date 29/06/2019 Indice : 0