


AMYTIS

16 avenue Pierre SEMARD
50-56 Avenue DIDIER
94210-SAINT MAUR DES FOSSES



HALL AMANDIER Appartement de 3 pièces n° 124 au 2e étage

ENTREE	8,71 m ²
SEJOUR / CUISINE	21,32 m ²
CHAMBRE 1	11,81 m ²
CHAMBRE 2	10,21 m ²
SDB	4,73 m ²
WC	1,82 m ²
SURFACE TOTALE HABITABLE	58.60 m²
BALCON	9,21 m ²
SURFACE TOTALE PRIVATIVE	67.81 m²

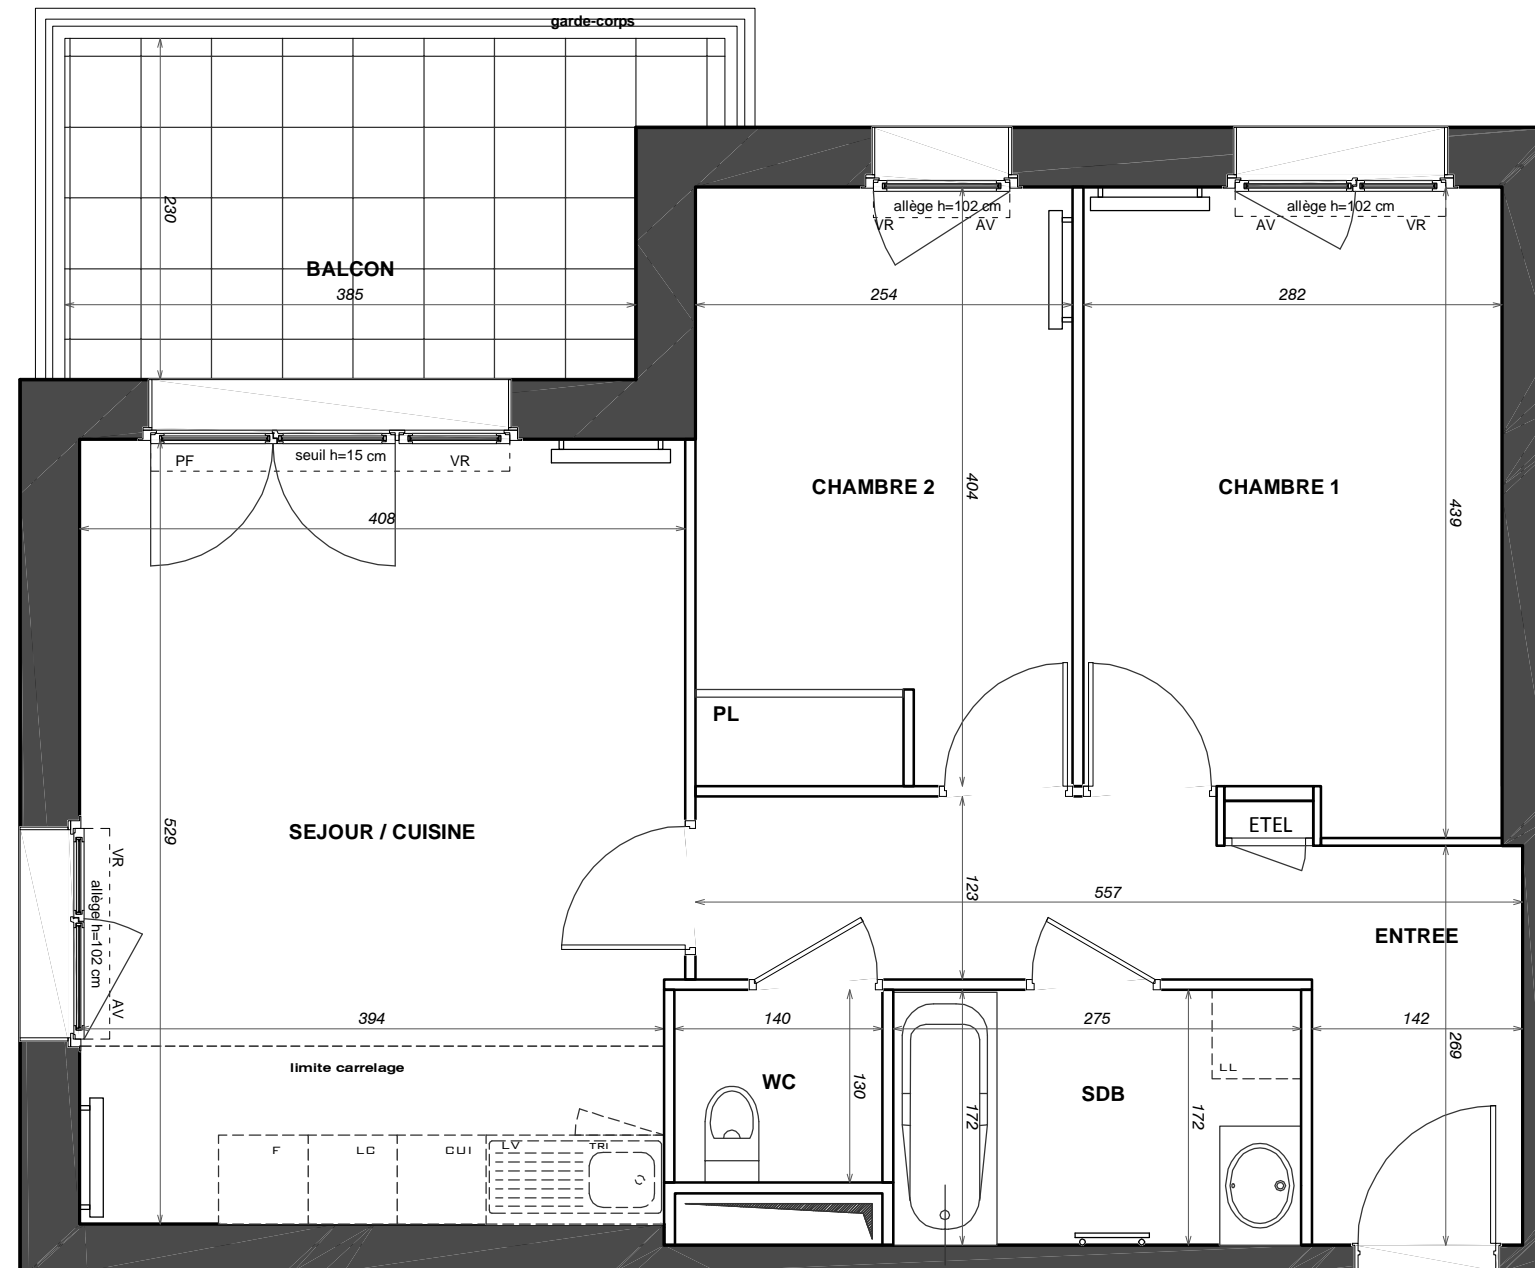

▲
N° 124

LEGENDE

EMPLACEMENTS ELEMENTS DE CUISINE :			
LL	LAVE-LINGE	CUI	BLOC CUISSON
LV	LAVE-VAISSELLE	F	REFRIGERATEUR
TRI	TRI SELECTIF	LC	LINEAIRE COMPLEMENT.
PF	PORTE FENETRE	ETEL	ESPACE TECHNIQUE ELECTRIQUE DU LOGT.
AV	ALLEGE VITREE		
VR	VOLET ROULANT		
GC	GARDE-CORPS		
	FAUX-PLAFOND OU SOFFITE		RADIATEUR
	RETOMBEE DE POUTRE		SECHE-SERV.

Hauteur sous plafond des pièces principales sauf mention particulière : 2.50 m

Echelle		Date	29/06/2019	Indice : 0
---------	--	------	------------	------------